



KOORDINATSYSTEM
 SYSTEM I PLAN: SWEREF 99 13 30
 SYSTEM I HÖJD: RH 2000

TECKENFÖRKLARING

MARKANSPRÅK

- GRÄNS FÖR VÄGOMRÅDE
- AVGRÄNSNING MELLAN OLIKA TYPER AV MARKANSPRÅK
- V** NYTT VÄGOMRÅDE MED VÄGRÄTT
- Vi** NYTT VÄGOMRÅDE MED INSKRÄNKT VÄGRÄTT
- T** TILFÄLLES NYTTJÄNDERÄTT
- Vi1** INSKRÄNKT VÄGRÄTT FÖR SKYDD AV TRÄD. TRÄDÄVERNING FÅR EJ SKA NÄR MARKERAT OMRÅDE - AVSER FÄRDIG ANLÄGGNING
- Vi2** INSKRÄNKT VÄGRÄTT. YTA SKA HÅLLAS RÖD.
- Vi3** INSKRÄNKT VÄGRÄTT FÖR SERVICEVÄG TILL EKODUKT.
- T1** TILFÄLLES NYTTJÄNDERÄTT/ARBETSOMRÅDE FÖR UPPLAGNING OCH HANTERING AV HASSOR. GÄLLER UNDER BYGGTIDEN
- T2** TILFÄLLES NYTTJÄNDERÄTT/ARBETSOMRÅDE FÖR TRANSPORTVÄG. GÄLLER UNDER BYGGTIDEN
- T3** TILFÄLLES NYTTJÄNDERÄTT/ARBETSOMRÅDE FÖR ETABLERING. GÄLLER UNDER BYGGTIDEN

SKYDDSATGÄRDER OCH FÖRSIKTIGHETSMÅTT


- MARKERING ELLER AVGRÄNSNING AV SKYDDSATGÄRDER OCH FÖRSIKTIGHETSMÅTT
- Sk1** FALNASTANGSEL INKL. BOKSKYDD. HÖJD 2,2 M ÖVER MARK
- Sk2** SKÄRM FÖR VILT, HÖJD 2,2 M ÖVER MARK
- Sk3** FÄRST
- Sk4** VILTUTHOPP
- Sk5** FALNAPASSAGE
- Sk6** FALNAPASSAGE FÖR SMÅ OCH MEDELSTORA DÄGGULLAR I BEFTLIG PORT
- Sk7** RÄCKESFYLLNAD I LINJE MED BEF RÄCKE. PÅ BEF OCH EV NYTT RÄCKE

VERKSAMHETER/ÅTGÄRDER SOM UNDANTAS FRÅN FÖRBUD ENLIGT MILJÖBALKEN. UNDANTAGEN GÄLLER HELA PLANEN.
 SKYDDSTIDEN ATT GÖRA ANMÄLAN FÖR SÄMRÅD ÖVERST. DÄR FRÅG GÄLLER INTE FÖR DE VERKSAMHETER OCH ÅTGÄRDER SOM BEHOVS FÖR ATT BYGGA VÄGEN OCH SOM FASTSTÄLLS OCH NÄR NDM VÄGOMRÅDE FÄR ALLMAN VÄG ELLER OMRÅDE FÖR TILFÄLLES NYTTJÄNDERÄTT.

ÖVRIGA BETECKNINGAR PÅ PLANKARTAN

- 07/100 LÄNGDMÄTNING BEFTLIG VÄG
- 1:15 FASTIGHETSGRÄNS
- FASTIGHETSBEDETNING
- TRAKTGRÄNS
- KVARTERSTRUKTURGRÄNS
- TRAKTNAMN
- BEFTLIG BÄCK / BEFTLIGT ÖKE
- VÄGGRÄNS BEFTLIGT / NYTT
- HUS BOSTAD / HUS ALLMÄNT

NAMN

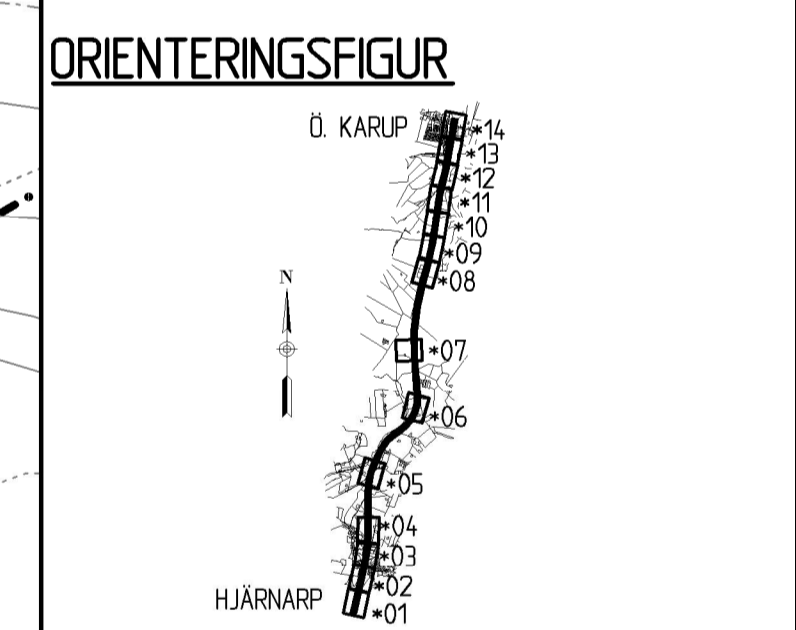

TYP AV PLAN: **VÄGPLAN**

GRANSKNINGSSTATUS / SYFTE: **UNDER ARBETE**

HANDLINGSTYP: **SAMRÅDSHANDLING**

DATUM: 2019-01-18

LEVERANS / ÄNDRINGS-PM

OBJEKT: **VÄG E6 HJÄRNARP-Ö KARUP EKODUKT PÅ HALLANDSÅS**

DELOMRÅDE / BANDEL: 1

ANLÄGGNINGSDIEL: 01

OBJEKTNUMMER / KM: 167071

KONSTRUKTIONSNUMMER

BESTÄLLARE: TRAFIKVERKET

LEVERANTÖR: **TYRÉNS**

SKAPAD AV: A HILVARDÉN

UPPDRAGSNUMMER: 258963

GODKÄND AV: P PETERSSON

AVDELNING: VÄG

RITNINGSTYP: **PLANRITNING**

TEKNIKOMRÅDE / INNEHÅLL

BESKRIVNING: **PLANKARTA**

SKALA: 1:1000

FORMAT: A1

FÖRVALTNINGSNUMMER

RITNINGSNUMMER: 1 01 C 02 08

BLAD: NÄSTA BLAD: BET:

Ritad: 2019-02-06 10:21:01 av Hilvarden, Andre
 Sövsag: 0:\MAL\258963\C_Ritade\1\01C0208.dwg