


2015-08-16 14:14
 MODELL\T200205
 2015-11-05 14:41
 MODELL\T200210
 MODELL\T200211
 MODELL\T200212
 MODELL\T200213
 MODELL\T200214
 MODELL\T200215
 MODELL\T200216
 MODELL\T200217
 MODELL\T200218
 MODELL\T200219
 MODELL\T200220
 MODELL\T200221
 MODELL\T200222
 MODELL\T200223
 MODELL\T200224
 MODELL\T200225
 MODELL\T200226
 MODELL\T200227
 MODELL\T200228
 MODELL\T200229
 MODELL\T200230
 2015-09-02 13:40
 XREF: MODELL\T200204
 MODELL\T200205
 MODELL\T200206
 MODELL\T200207
 MODELL\T200208
 MODELL\T200209
 MODELL\T200210
 MODELL\T200211
 MODELL\T200212
 MODELL\T200213
 MODELL\T200214
 MODELL\T200215
 MODELL\T200216
 MODELL\T200217
 MODELL\T200218
 MODELL\T200219
 MODELL\T200220
 MODELL\T200221
 MODELL\T200222
 MODELL\T200223
 MODELL\T200224
 MODELL\T200225
 MODELL\T200226
 MODELL\T200227
 MODELL\T200228
 MODELL\T200229
 MODELL\T200230

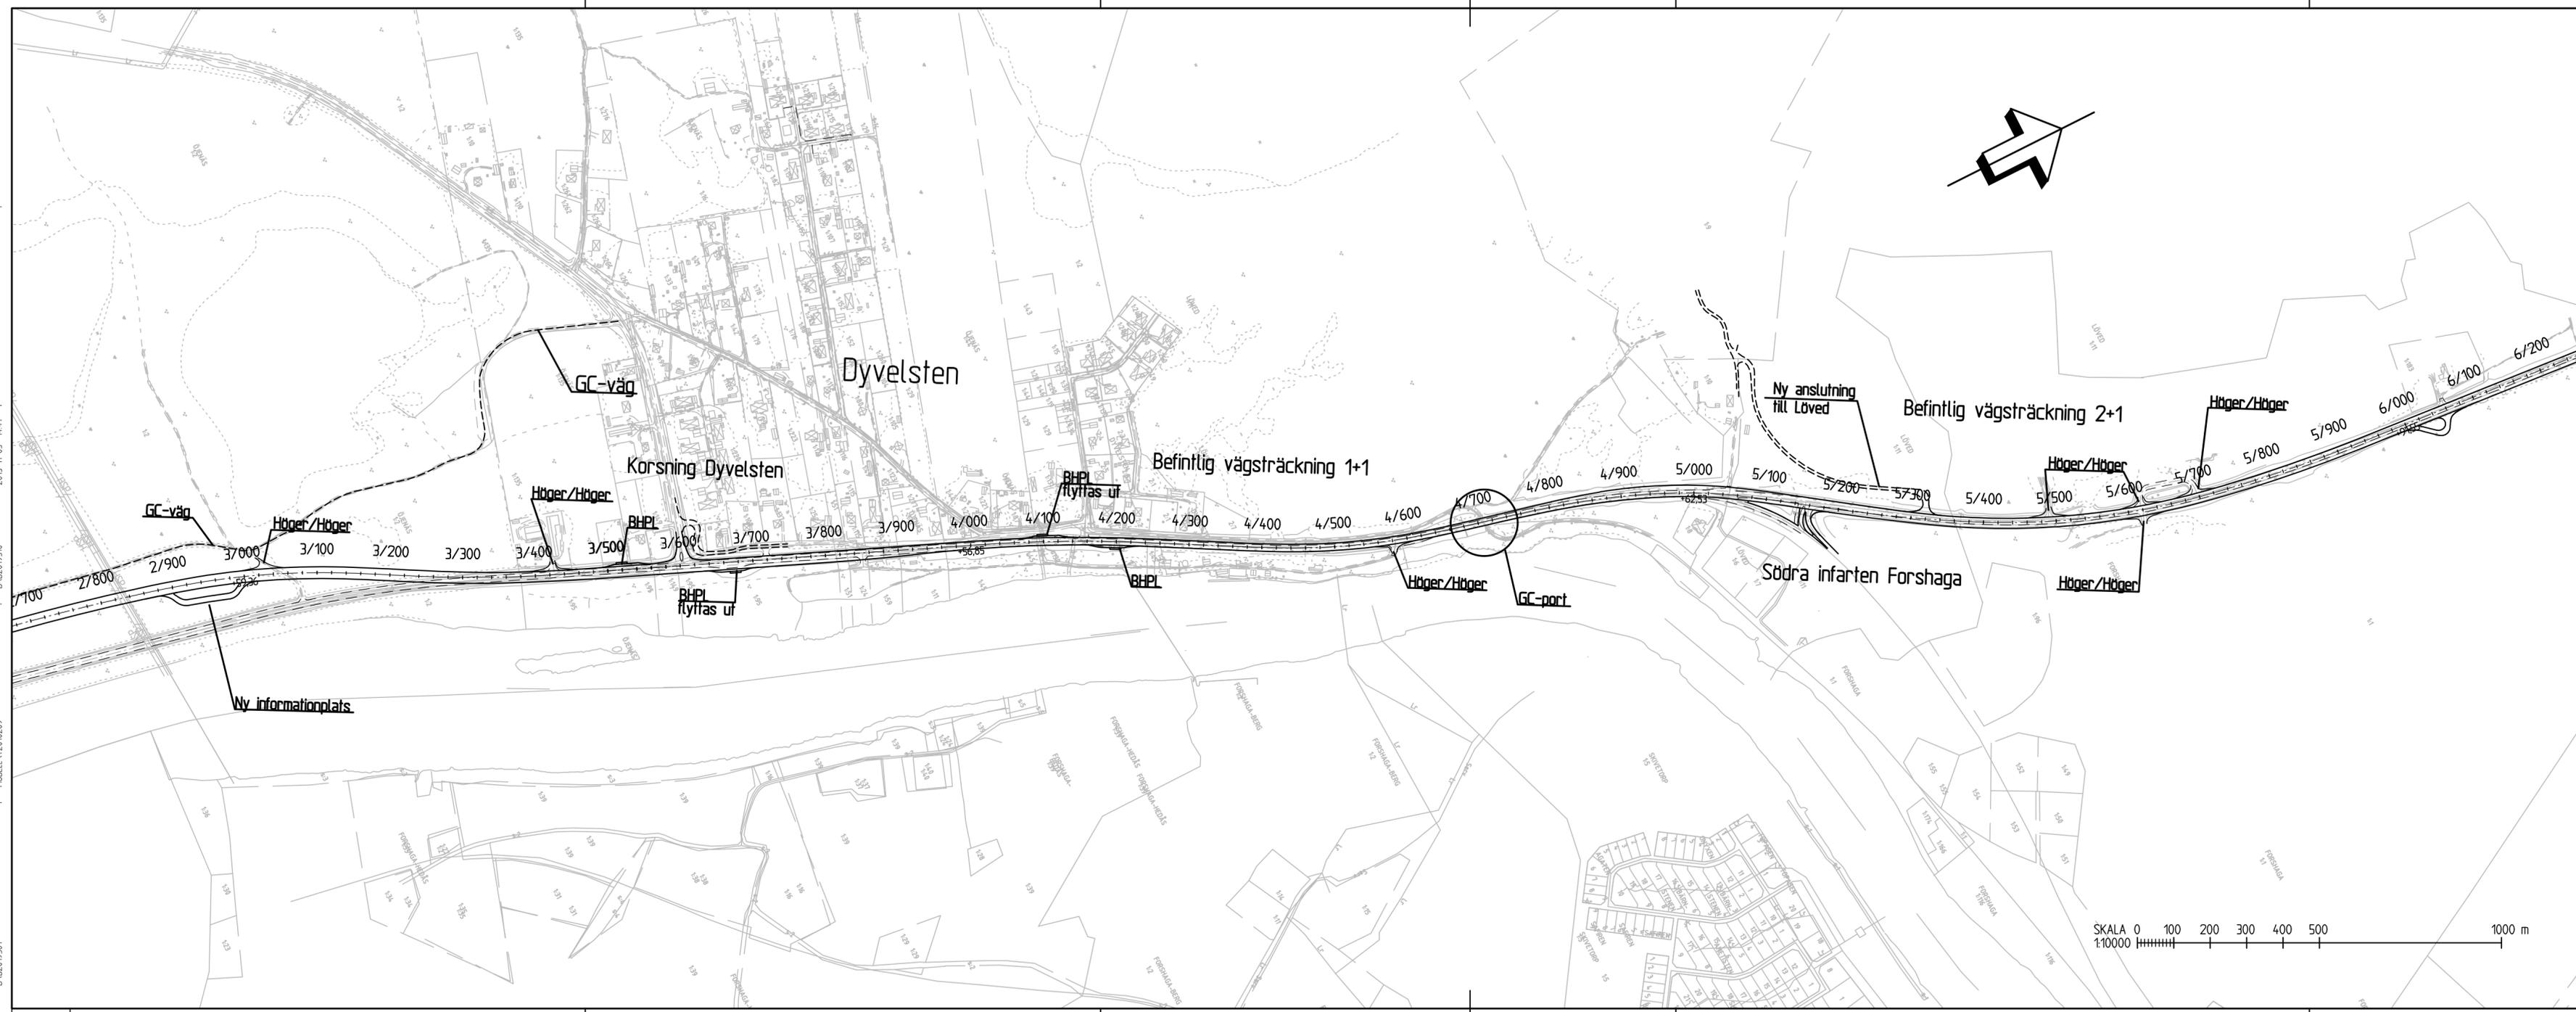

TYP AV PLAN			
VÄGPLAN			
GRANSKNINGSSTATUS / SYFTE			
GRANSKNINGSHANDLING			
HANDLINGSTYP			
SAMRÅDSHANDLING			
DATUM		LEVERANS / ÄNDRINGS-PM	
2015-02-10			
OBJEKT			
Väg 62, Mötesfri Landsväg			
Delen Norra Sanna - Norra infarten till Forshaga			
DELOMRÅDE / BANDEL			
ANLÄGGNINGSDDEL			
OBJEKTNUMMER / KM		KONSTRUKTIONSNUMMER	
85 13 63 46			
BESTÄLLARE		LEVERANTÖR	
TRAFIKVERKET		SWECO	
SKAPAD AV		UPPDRAGSNUMMER	
N.STRÖMDAHL		233 7003	
GODKÄND AV		AVDELNING	
RITNINGSTYP			
ÖVERSIKTSPLAN			
TEKNIKOMRÅDE / INNEHÅLL			
BESKRIVNING			
SKALA	FORMAT	FÖRVALTNINGSNUMMER	
1:10000	A3FF		
RITNINGSNUMMER	BLAD	NÄSTA BLAD	BET
000T0102			

Ritning: N:\236\2337003\1_Väg_62_Mötesfri_Landsväg\000\1_Väg_62_Mötesfri_Landsväg_VS_CAD\VP\VT_Värdet\000T0102.dwg Skapad av: Ström Dahl, Niklas 2015-2-16 15:54

