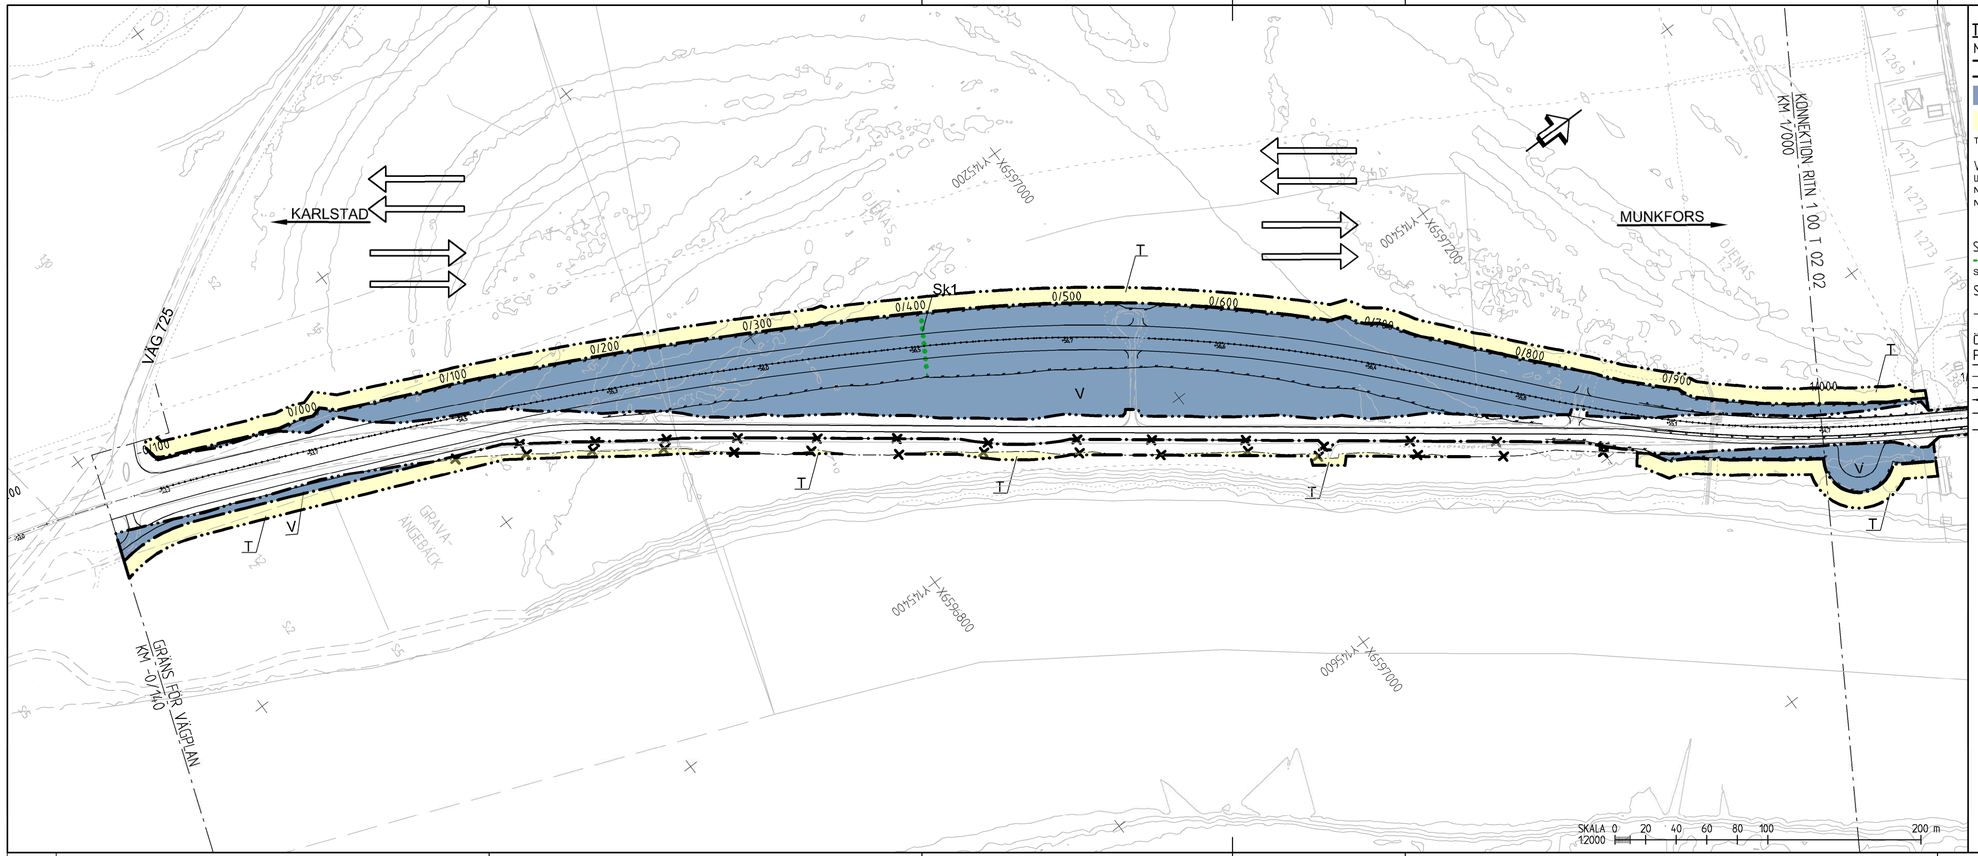

TECKENFÖRKLARING

MARKANSPRÅK

- GRÄNS FÖR VÄGOMRÅDE
- AVGRÄNSNING MELLAN OLIKA TYPER AV MARKANSPRÅK
- V — NYTT VÄGOMRÅDE MED VÄGRÄTT
- T — TILLFÄLLIG NYTTJANDERÄTT

T - TILLFÄLLIG NYTTJANDERÄTT/ARBETSOMRÅDE FÖR UPPLAG. GÄLLER UNDER BYGGTIDEN DOCK LÄNGST TILL OCH MED 18 MÅNADER FRÅN BYGGSTART

VERKSAMHETER/ÅTGÄRDER SOM UNDANTAS FRÅN FÖRBUD ENLIGT MILJÖBALKEN

UNDANTAGEN GÄLLER HELA PLANEN

N:1 - FÖRBUDEN I 7:5 MB GÄLLER INTE BYGGANDE AV ALLMÄN VÄG

N:2 - SKYLDIGHETEN ATT GÖRA ANMÄLAN FÖR SAMRÅD ENLIGT 12:6 MB GÄLLER INTE FÖR DE VERKSAMHETER OCH ÅTGÄRDER SOM BEHÖVS FÖR ATT BYGGA VÄGEN OCH SOM FASTSTÄLLS OCH INGÅR I VÄGOMRÅDE FÖR ALLMÄN VÄG ELLER OMRÅDE FÖR TILLFÄLLIG NYTTJANDERÄTT

SKYDDSÅTGÄRDER OCH FÖRSIKTIGHETSMÅTT

- MARKERING ELLER AVGRÄNSNING AV SKYDDSÅTGÄRDER/FÖRSIKTIGHETSMÅTT

Sk1 - TORRTRUMMA FÖR SMÅVILTPASSAGE

SÄRSKILDA BESLUT SOM TAS I SAMBAND MED FASTSTÄLLELSE

- BEFINTLIGT VÄGOMRÅDE SOM UTGÅR UR ALLMÄNT UNDERHÅLL

ÖVRIGA BETECKNINGAR PÅ PLANKARTAN

- 0/100 +00.00 — NY VÄG, VÄGBANEKANTER MED LÄNGDMÄTNING OCH HÖJDSÄTTNING
- MITTRÄCKE
- NYTT VÄGRÄCKE
- VILTSTÄNGSEL

KOORDINATSYSTEM

SYSTEM I PLAN: SWEREF 99 13 30
SYSTEM I HÖJD: RH 2000

TYP AV PLAN
VÄGPLAN

GRANSKNINGSSTATUS / SYFTE

HANDLINGSTYP
GRANSKNINGSHANDLING

DATUM	LEVERANS / ÄNDRINGS-PM
2015-05-29	

OBJEKT
Väg 62, Mötesfri Landsväg
Delen Norra Sanna - Norra infarten till Forshaga

DELOMRÅDE / BANDEL
Norra Sanna - Dyvelsten

ANLÄGGNINGSDEL
01

OBJEKTNUMMER / KM	KONSTRUKTIONSNUMMER
85 13 63 41	

BESTÄLLARE	LEVERANTÖR
TRAFIKVERKET	SWECO

SKAPAD AV	UPPDRAGSNUMMER
N. STRÖMDAHL	233 7003
GODKÄND AV	AVDELNING

RITNINGSTYP
PLANKARTA

TEKNIKOMRÅDE / INNEHÅLL

BESKRIVNING
KM -0/140-1/000

SKALA	FORMAT	FÖRVALTNINGSNUMMER
1:2000	A3FF	

RITNINGSNUMMER	BLAD	NÄSTA BLAD	BET
100 T 02 01			

Ritning P:\2364\12370003_Väg_62_Norra_Landsväg\000_Väg_62_Norra_Landsväg\5_Ekd\VP-1\1 Vägplan 100\T02001.dwg Skapad av: Per Nilsson Fredag 2015-05-29 09:55

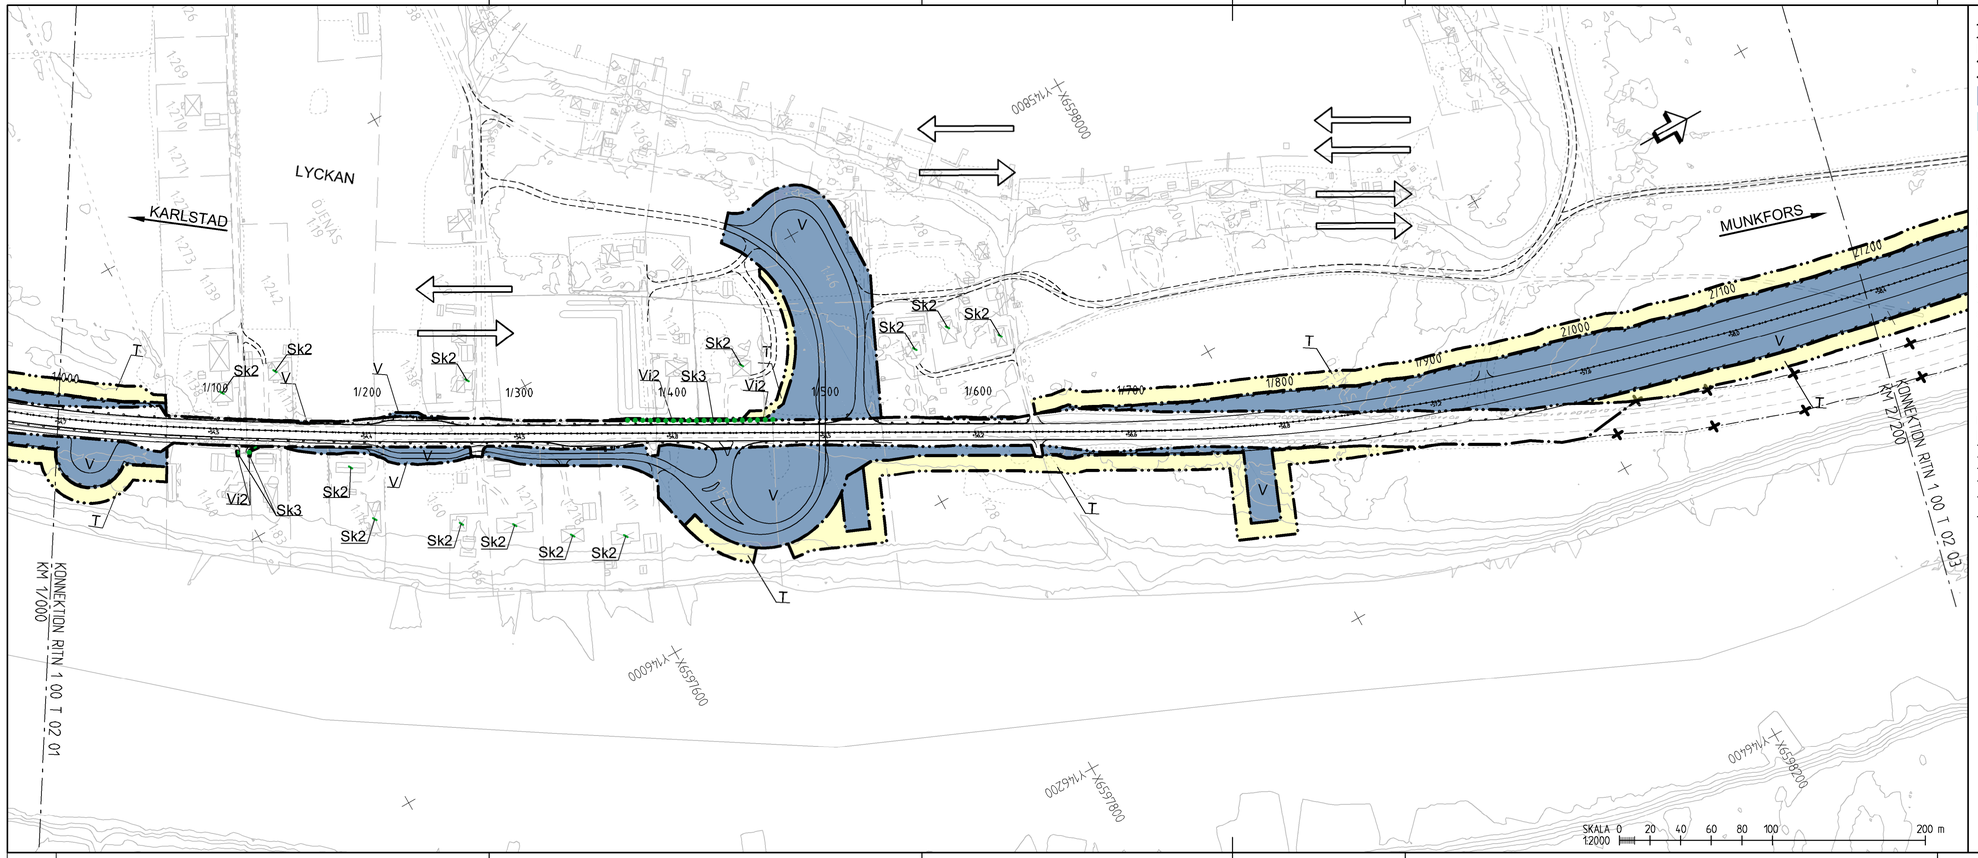

TECKENFÖRKLARING

MARKANSPRÅK

- GRÄNS FÖR VÄGOMRÅDE
- AVGRÄNSNING MELLAN OLIKA TYPER AV MARKANSPRÅK
- V — NYTT VÄGOMRÅDE MED VÄGRÄTT
- Vi — NYTT VÄGOMRÅDE MED INSKRÄNKT VÄGRÄTT
- T — TILLFÄLLIG NYTTJANDERÄTT

Vi2 - VÄGOMRÅDE MED INSKRÄNKT VÄGRÄTT, FÖR BULLERPLANK OCH BULLERVALL
T - TILLFÄLLIG NYTTJANDERÄTT/ARBETSOMRÅDE FÖR UPPLAG. GÄLLER UNDER BYGGTIDEN DOCK LÄNGST TILL OCH MED 18 MÅNADER FRÅN BYGGSTART

VERKSAMHETER/ÅTGÄRDER SOM UNDANTAS FRÅN FÖRBUD ENLIGT MILJÖBALKEN

UNDANTAGEN GÄLLER HELA PLANEN.
N1 - FÖRBUDEN I 7:15 MB GÄLLER INTE BYGGANDE AV ALLMÄN VÄG
N2 - SKYLDIGHETEN ATT GÖRA ANMÄLAN FÖR SAMRÅD ENLIGT 12:6 MB GÄLLER INTE FÖR DE VERKSAMHETER OCH ÅTGÄRDER SOM BEHÖVS FÖR ATT BYGGA VÄGEN OCH SOM FASTSTÄLLS OCH INGÅR I VÄGOMRÅDE FÖR ALLMÄN VÄG ELLER OMRÅDE FÖR TILLFÄLLIG NYTTJANDERÄTT

SKYDDSÅTGÄRDER OCH FÖRSIKTIGHETSMÅTT

- MARKERING ELLER AVGRÄNSNING AV SKYDDSÅTGÄRDER/FÖRSIKTIGHETSMÅTT

Sk2- FASADÅTGÄRD OCH LOKAL SKÄRM VID EVENTUELL UTEPLATS
Sk3 - BULLERSKYDDSPLANK HÖJD 2.0M

SÄRSKILDA BESLUT SOM TAS I SAMBAND MED FASTSTÄLLELSE

- BEFINTLIGT VÄGOMRÅDE SOM UTGÅR UR ALLMÄNT UNDERHÅLL

ÖVRIGA BETECKNINGAR PÅ PLANKARTAN

- 0/100 / +00 00 — NY VÄG, VÄGBANEKANTER MED LÄNGDMÄTNING OCH HÖJDSÄTTNING
- MITTRÄCKE
- NYTT VÄGRÄCKE
- VILTSTÄNGSEL

KOORDINATSYSTEM

SYSTEM I PLAN: SWEREF 99 13 30
SYSTEM I HÖJD: RH 2000

TYP AV PLAN: VÄGPLAN

GRANSKNINGSSTATUS / SYFTE

HANDLINGSTYP: GRANSKNINGSHANDLING

DATUM: 2015-05-29

LEVERANS / ÄNDRINGS-PM

OBJEKT: Väg 62, Mötesfri Landsväg

Delen Norra Sanna - Norra infarten till Forshaga

DELOMRÅDE / BANDEL: Norra Sanna - Dyvelsten

ANLÄGGNINGSDEL: 01

OBJEKTNUMMER / KM: 85 13 63 41

KONSTRUKTIONSNUMMER

BESTÄLLARE: TRAFIKVERKET

LEVERANTÖR: SWECO

SKAPAD AV: N.STRÖMDAHL

UPPDRAGSNUMMER: 233 7003

GODKÄND AV

AVDELNING

RITNINGSTYP: PLANKARTA

TEKNIKOMRÅDE / INNEHÅLL

BESKRIVNING: KM 1/000-2/200

SKALA: 1:2000

FORMAT: A3FF

FÖRVALTNINGSNUMMER

RITNINGSNUMMER: 100 T 02 02

BLAD

NÄSTA BLAD

BET

MODELL:\Z201205 2013-08-14 14:4
MODELL:\Z201210 2013-09-29 13:57
MODELL:\Z201213 2013-11-05 14:41
MODELL:\Z201214 2013-09-03 13:40
MODELL:\Z201215 2013-09-04 08:08
MODELL:\Z201216 2013-09-04 08:08
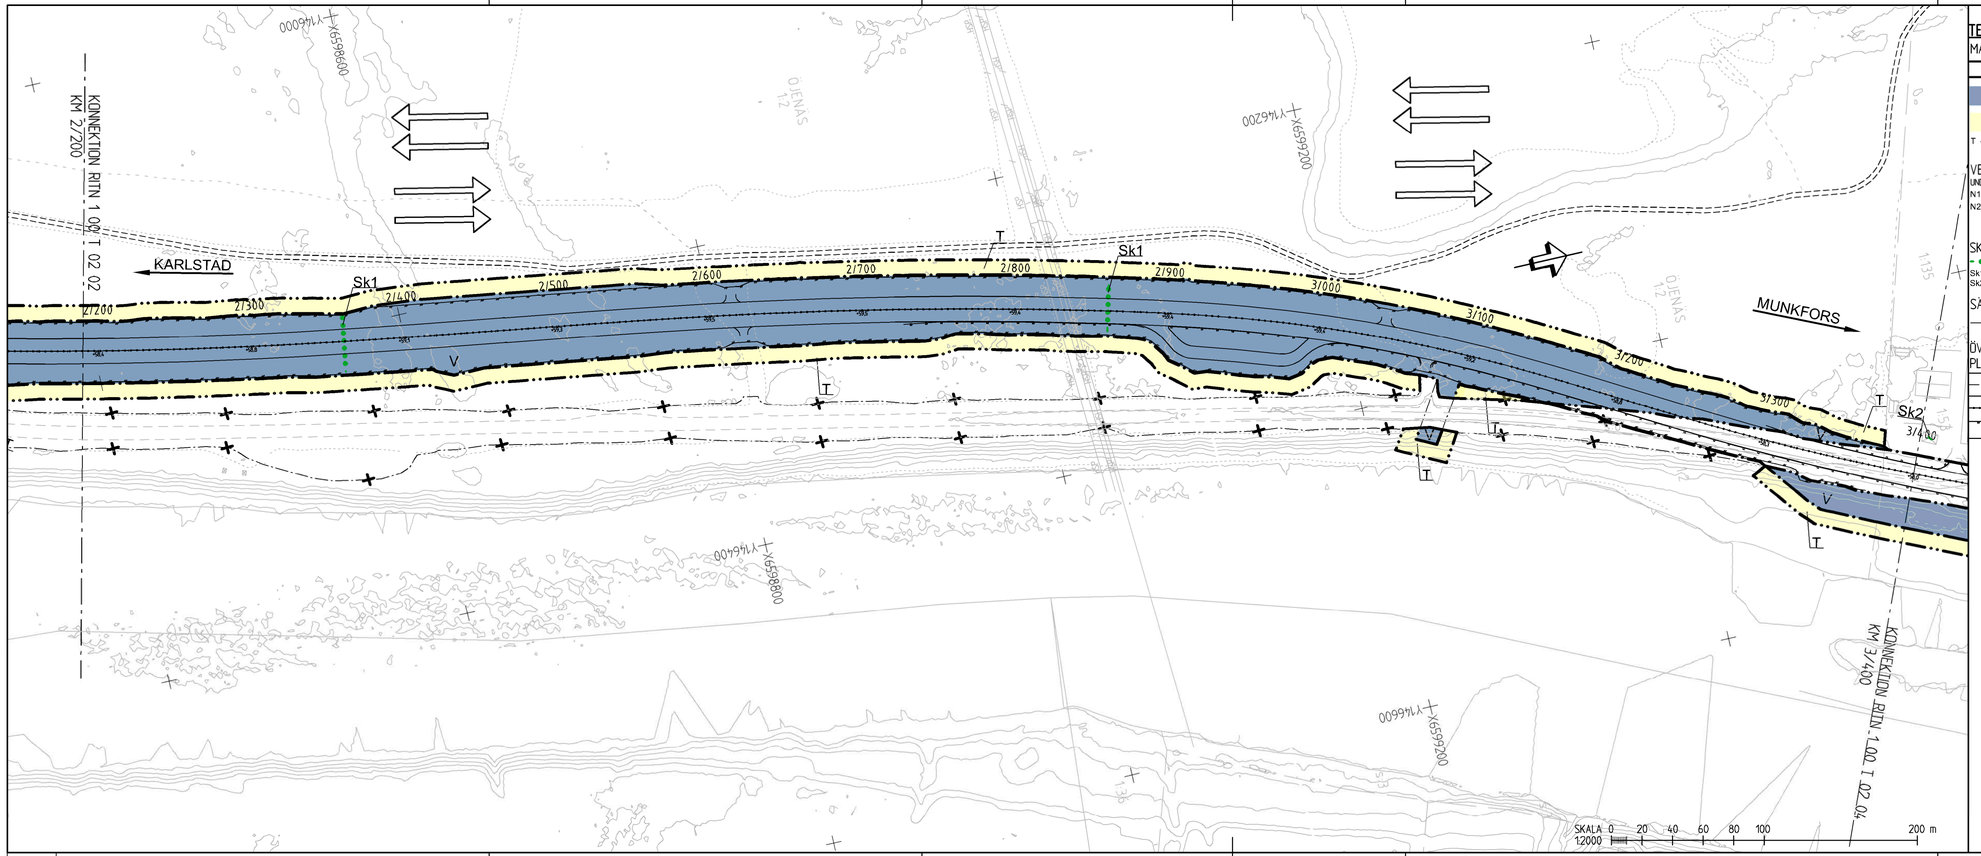

TECKENFÖRKLARING

MARKANSPRÅK

- GRÄNS FÖR VÄGOMRÅDE
- AVGRÄNSNING MELLAN OLIKA TYPER AV MARKANSPRÅK
- V — NYTT VÄGOMRÅDE MED VÄGRÄTT
- T — TILLFÄLLIG NYTTJANDERÄTT

T - TILLFÄLLIG NYTTJANDERÄTT/ARBETSOMRÅDE FÖR UPPLAG. GÄLLER UNDER BYGGTIDEN. DOCK LÄNGST TILL OCH MED 18 MÅNADER FRÅN BYGGSTART

VERKSAMHETER/ÅTGÄRDER SOM UNDANTAS FRÅN FÖRBUD ENLIGT MILJÖBALKEN

UNDANTAGEN GÄLLER HELA PLANEN

N1 - FÖRBUDEN I 7:5 MB GÄLLER INTE BYGGANDE AV ALLMÄN VÄG

N2 - SKYLDIGHETEN ATT GÖRA ANMÄLAN FÖR SAMRÅD ENLIGT 12:6 MB GÄLLER INTE FÖR DE VERKSAMHETER OCH ÅTGÄRDER SOM BEHÖVS FÖR ATT BYGGA VÄGEN OCH SOM FASTSTÄLLS OCH INGÅR I VÄGOMRÅDE FÖR ALLMÄN VÄG ELLER OMRÅDE FÖR TILLFÄLLIG NYTTJANDERÄTT

SKYDDSÅTGÄRDER OCH FÖRSIKTIGHETSMÅTT

- MARKERING ELLER AVGRÄNSNING AV SKYDDSÅTGÄRDER/FÖRSIKTIGHETSMÅTT

Sk1 - TORRTRUMMA FÖR SMÅVILTPASSAGE

Sk2 - FASADÅTGÄRD OCH LOKAL SKÄRM VID EVENTUELL UTEPLATS

SÄRSKILDA BESLUT SOM TAS I SAMBAND MED FASTSTÄLLELSE

- BEFINTLIGT VÄGOMRÅDE SOM UTGÅR UR ALLMÄNT UNDERHÅLL

ÖVRIGA BETECKNINGAR PÅ PLANKARTAN

- 0/000 +00'00 — NY VÄG, VÄGRANSKANTER MED LÄNGDMÄTNING OCH HÖJDSÄTTNING
- MITTRÄCKE
- NYTT VÄGRÄCKE
- VILTSTÄNGSEL

KOORDINATSYSTEM

SYSTEM I PLAN: SWEREF 99 13 30

SYSTEM I HÖJD: RH 2000

TYP AV PLAN: VÄGPLAN

GRANSKNINGSSTATUS / SYFTE:

HANDLINGSTYP: GRANSKNINGSHANDLING

DATUM: 2015-05-29

LEVERANS / ÄNDRINGS-PM:

OBJEKT: Väg 62, Mötesfri Landsväg

Delen Norra Sanna - Norra infarten till Forshaga

DELOMRÅDE / BANDEL: Norra Sanna - Dyvelsten

ANLÄGGNINGSDEL: 01

OBJEKTNUMMER / KM: 85 13 63 41

KONSTRUKTIONSNUMMER:

BESTÄLLARE: TRAFIKVERKET

LEVERANTÖR: SWECO

SKAPAD AV: N.STRÖMDAHL

UPPDRAGSNUMMER: 233 7003

GODKÄND AV:

AVDELNING:

RITNINGSTYP: PLANKARTA

TEKNIKOMRÅDE / INNEHÅLL:

BESKRIVNING: KM 2/200-3/400

SKALA: 1:2000

FORMAT: A3FF

FÖRVALTNINGSNUMMER:

RITNINGSNUMMER: 100 T 02 03

BLAD:

NÄSTA BLAD:

BET:

MODELL:VZ01V205 2013-08-14 14:14
MODELL:VZ01V210 2013-09-23 13:57
MODELL:VZ01V220 2013-11-05 14:41
MODELL:VZ01V401 2015-04-21 9:45
MODELL:VZ01V402 2015-04-21 9:45
MODELL:VZ01V403 2015-04-21 9:45
MODELL:VZ01V404 2015-04-21 9:45
MODELL:VZ01V409 2015-04-21 9:45
MODELL:VZ01V704 2015-04-21 9:45
MODELL:VZ01V701 2015-04-21 9:45
MODELL:VZ01V702 2015-04-21 9:45
Ritning P:\2364\1237903 Väg 62 Mötesfri Landsväg\000 Väg 62 Mötesfri Landsväg\5 Ekt\VP-1\1 Vektor\100\T02\03.dwg Skapat av: Per Pettersson Fredrik 2015-04-21 9:45

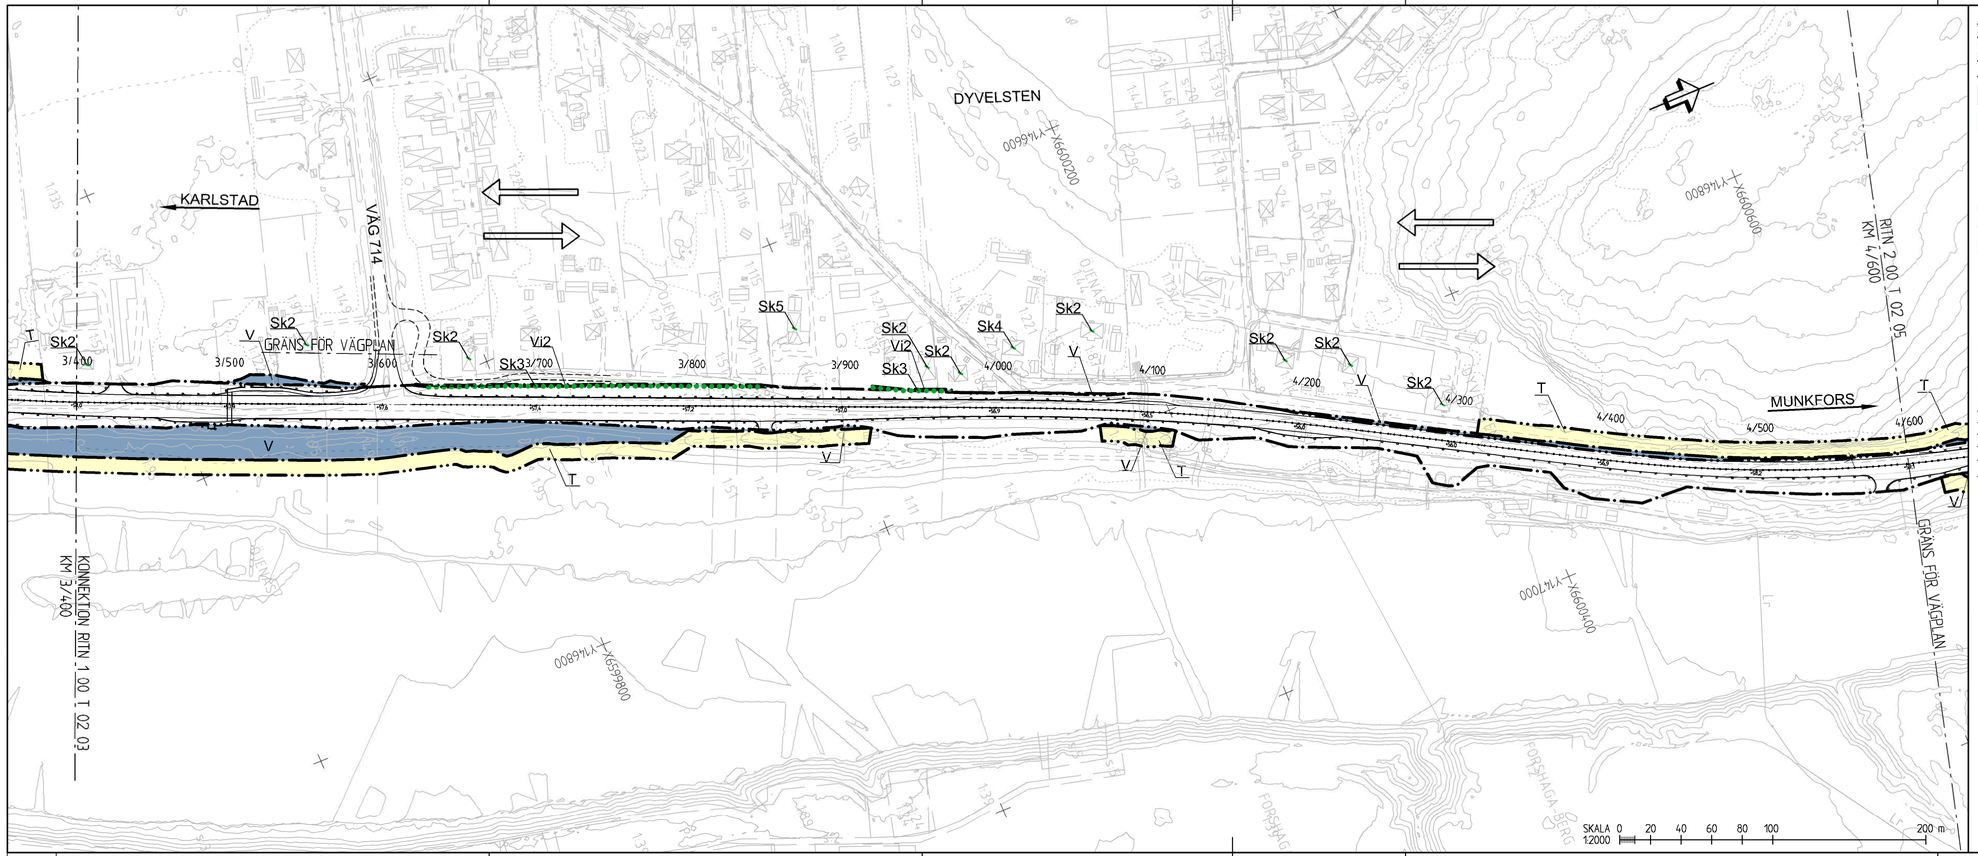

TECKENFÖRKLARING

MARKANSPRÅK

- GRÄNS FÖR VÄGOMRÅDE
- AVGRÄNSNING MELLAN OLIKA TYPER AV MARKANSPRÅK
- V — NYTT VÄGOMRÅDE MED VÄGRÄTT
- Vi — NYTT VÄGOMRÅDE MED INSKRÄNKT VÄGRÄTT
- T — TILLFÄLLIG NYTTJANDERÄTT

Vi2 - VÄGOMRÅDE MED INSKRÄNKT VÄGRÄTT, FÖR BULLERPLANK OCH BULLERVALL
T - TILLFÄLLIG NYTTJANDERÄTT/ARBETSOMRÅDE FÖR UPPLAG. GÄLLER UNDER BYGGTIDEN DOCK LÄNGST TILL OCH MED 18 MÅNADER FRÅN BYGGSTART

VERKSAMHETER/ÅTGÄRDER SOM UNDANTAS FRÅN FÖRBUD ENLIGT MILJÖBALKEN

UNDANTAGEN GÄLLER HELA PLANEN
N1 - FÖRBUDEN I 7:15 MB GÄLLER INTE BYGGANDE AV ALLMÄN VÄG
N2 - SKYLDIGHETEN ATT GÖRA ANMÄLAN FÖR SAMRÅD ENLIGT 12:6 MB GÄLLER INTE FÖR DE VERKSAMHETER OCH ÅTGÄRDER SOM BEHÖVS FÖR ATT BYGGA VÄGEN OCH SOM FASTSTÄLLS OCH INGÅR I VÄGOMRÅDE FÖR ALLMÄN VÄG ELLER OMRÅDE FÖR TILLFÄLLIG NYTTJANDERÄTT

SKYDDSÅTGÄRDER OCH FÖRSIKTIGHETSMÅTT

- MARKERING ELLER AVGRÄNSNING AV SKYDDSÅTGÄRDER/FÖRSIKTIGHETSMÅTT

Sk2 - FASADÅTGÄRD OCH LOKAL SKÄRM VID EVENTUELL UTEPLATS
Sk3 - BULLERSKYDDSPLANK HÖJD 2.0M
Sk4 - FASADÅTGÄRD
Sk5 - LOKAL SKÄRM VID EVENTUELL UTEPLATS

ÖVRIGA BETECKNINGAR PÅ PLANKARTAN

- 0/100 / +00.00 — NY VÄG, VÄGBANEKANTER MED LÄNGDMÄTNING OCH HÖJDSÄTTNING
- MITTRÄCKE
- NYTT VÄGRÄCKE
- VILTSTÄNGSEL

KOORDINATSYSTEM

SYSTEM I PLAN: SWEREF 99 13 30
SYSTEM I HÖJD: RH 2000

TYP AV PLAN: VÄGPLAN
GRANSKNINGSSTATUS / SYFTE:
HANDLINGSTYP: GRANSKNINGSHANDLING
DATUM: 2015-05-29
LEVERANS / ÄNDRINGS-PM:
OBJEKT: Väg 62, Mötesfri Landsväg
Delen Norra Sanna - Norra infarten till Forshaga
DELOMRÅDE / BANDEL: Norra Sanna - Dyvelsten
ANLÄGGNINGSDEL: 01
OBJEKTNUMMER / KM: 85 13 63 41
KONSTRUKTIONSNUMMER:
BESTÄLLARE: TRAFIKVERKET
LEVERANTÖR: SWECO
SKAPAD AV: N.STRÖMDAHL
UPPDRAGSNUMMER: 233 7003
GODKÄND AV:
AVDELNING:
RITNINGSTYP: PLANKARTA
TEKNIKOMRÅDE / INNEHÅLL:
BESKRIVNING: KM 3/400-4/600
SKALA: 1:2000
FORMAT: A3FF
FÖRVALTNINGSNUMMER:
RITNINGSNUMMER: 100 T 02 04
BLAD:
NÄSTA BLAD:
BET:

MODELL:V2015201 2013-08-14 14:14
MODELL:V2015205 2013-09-29 13:57
MODELL:V2015210 2013-11-05 14:41
MODELL:V2015211 2013-11-06 13:40
MODELL:V2015401 2013-09-03 13:40
MODELL:V2015402
MODELL:V2015403
MODELL:V2015404
MODELL:V2015405
MODELL:V2015406
MODELL:V2015407
MODELL:V2015408
MODELL:V2015409
MODELL:V2015701
MODELL:V2015702
