



Förslag 2+2 16,3m
Ca Km 0/000 - 1/050, 1/700 - 3/350

Skala 1:50

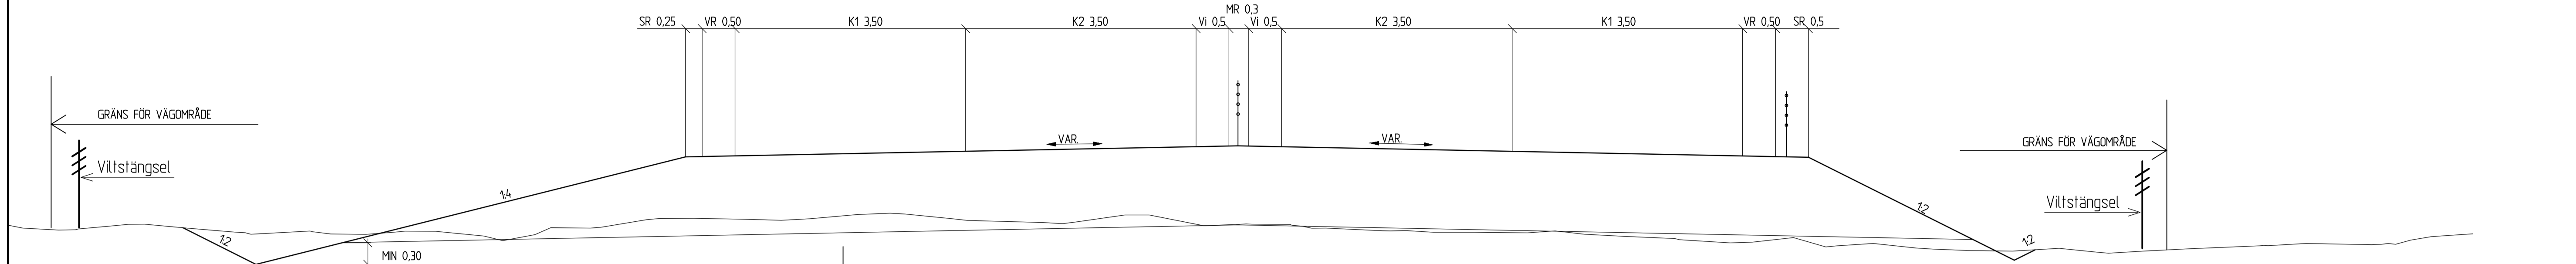


Väg 62 delen Norra Sanna - Dyvelsten
Förslag 1+1 10,5m
Ca Km 1/350 -1/700, 3/350 -4/600

Skala 1:50

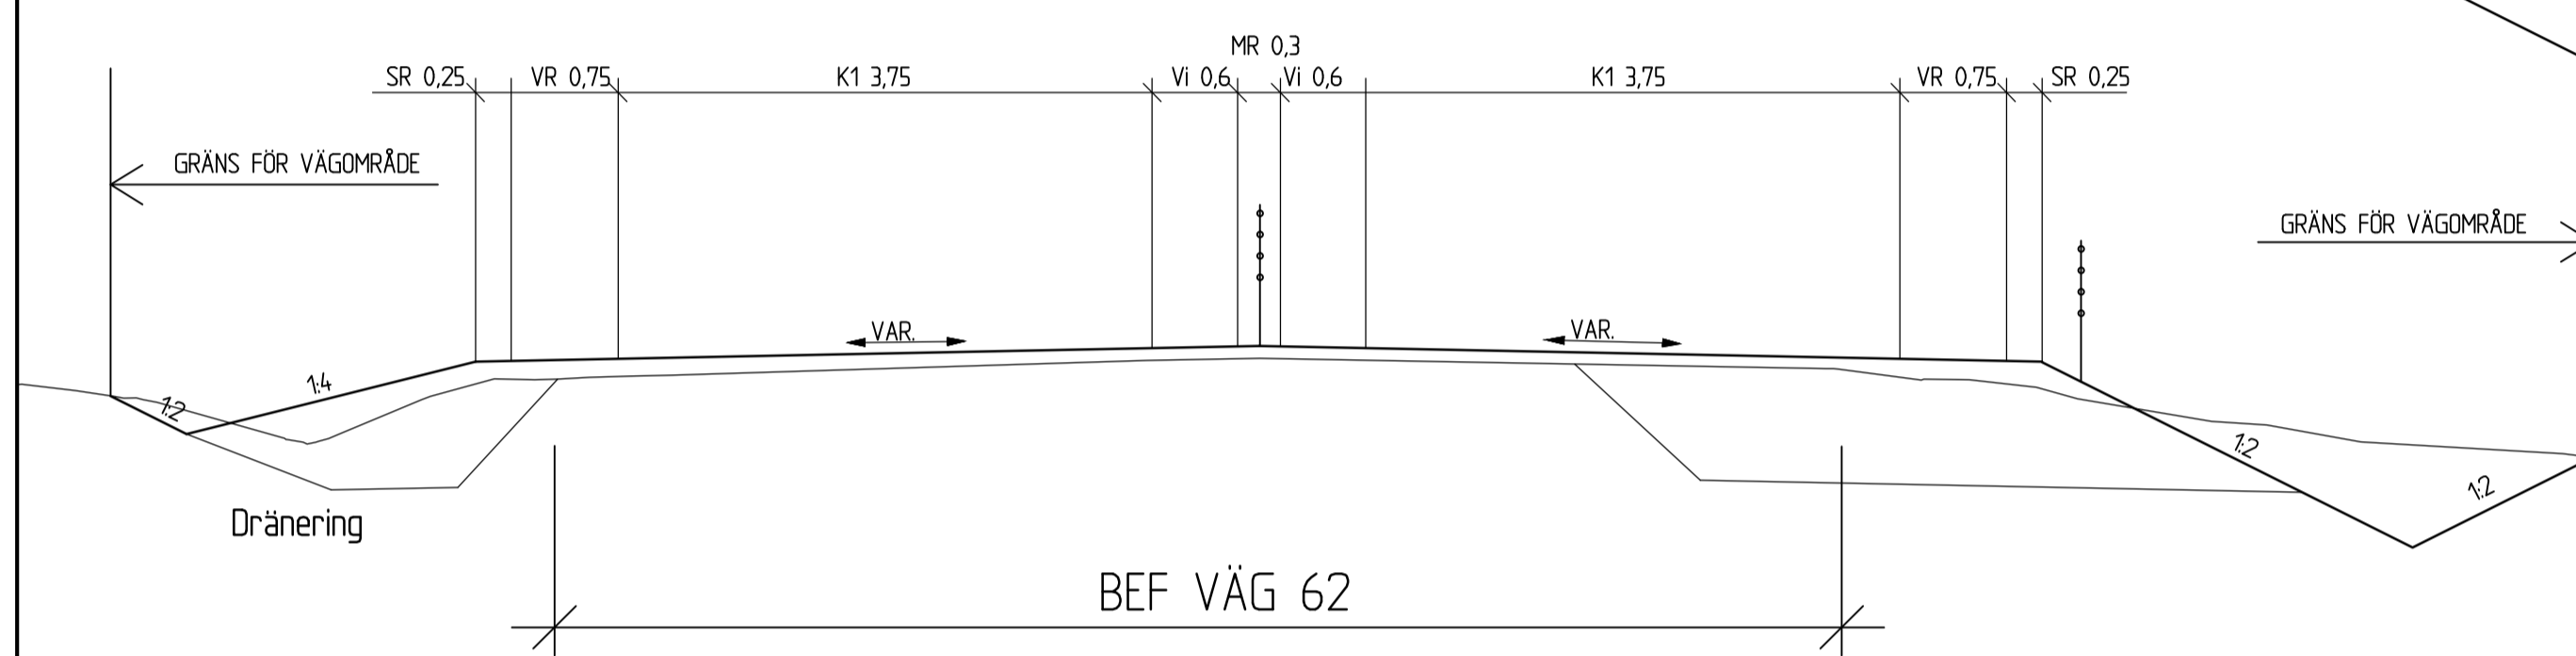


Väg 62 delen Norra Sanna - Dyvelsten
Förslag GC/lokal väg Lyckan

Skala 1:50

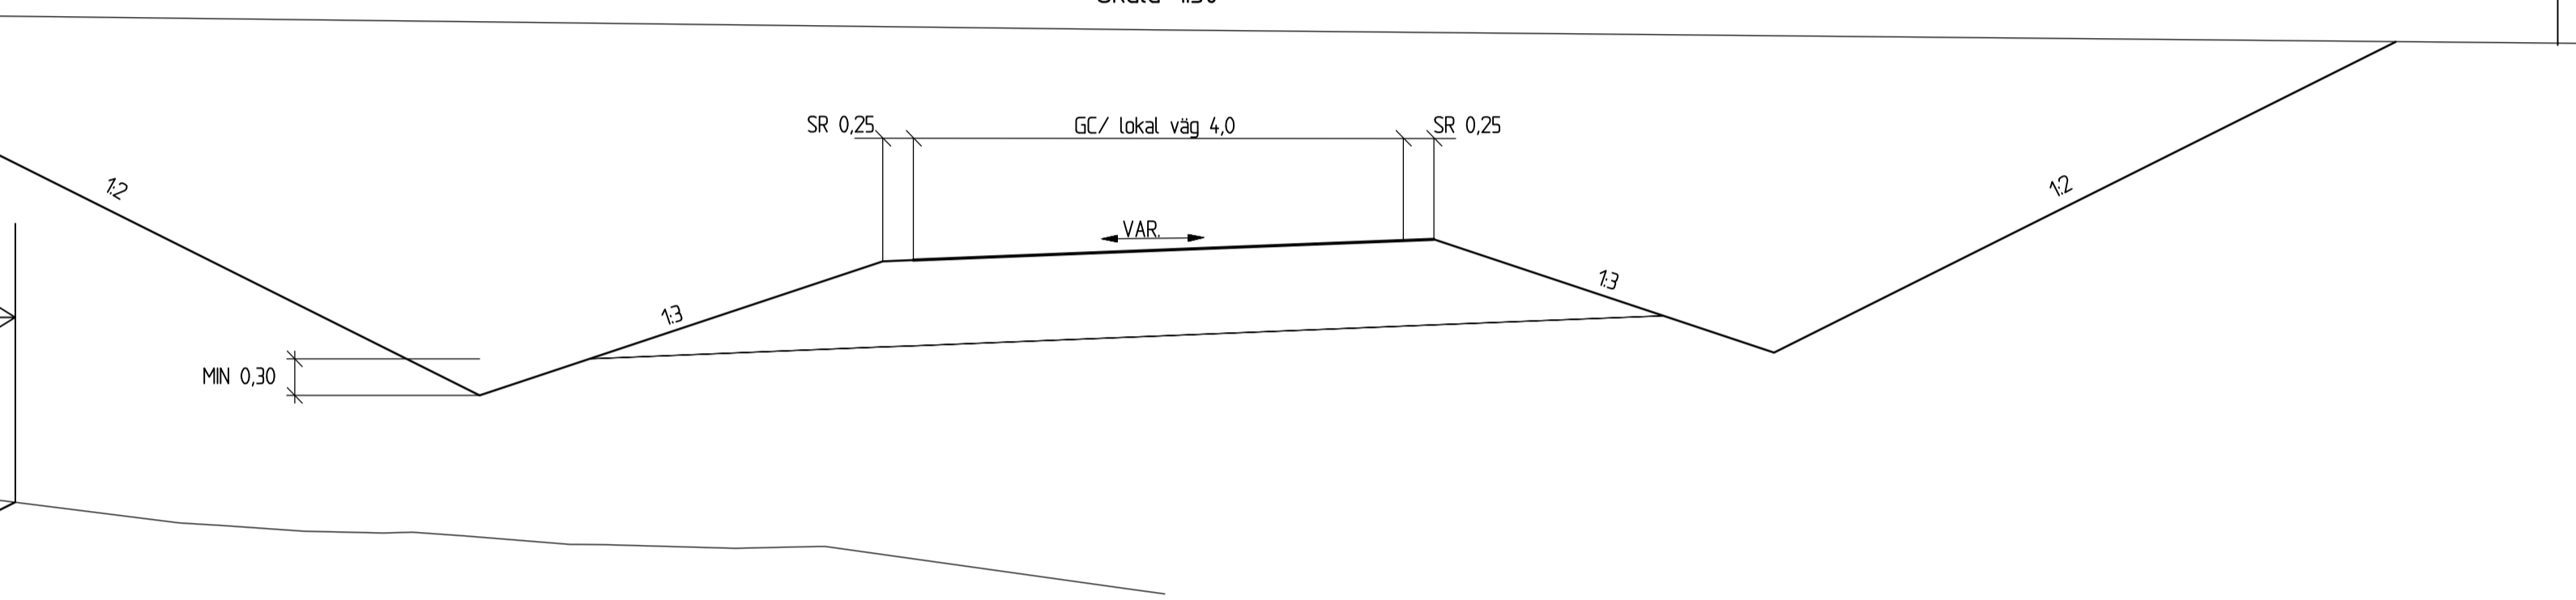


Väg 62 delen Norra Sanna - Dyvelsten
Förslag 1+1 10,5m breddning av bef väg
Ca Km 1/050 -1/150

Skala 1:50

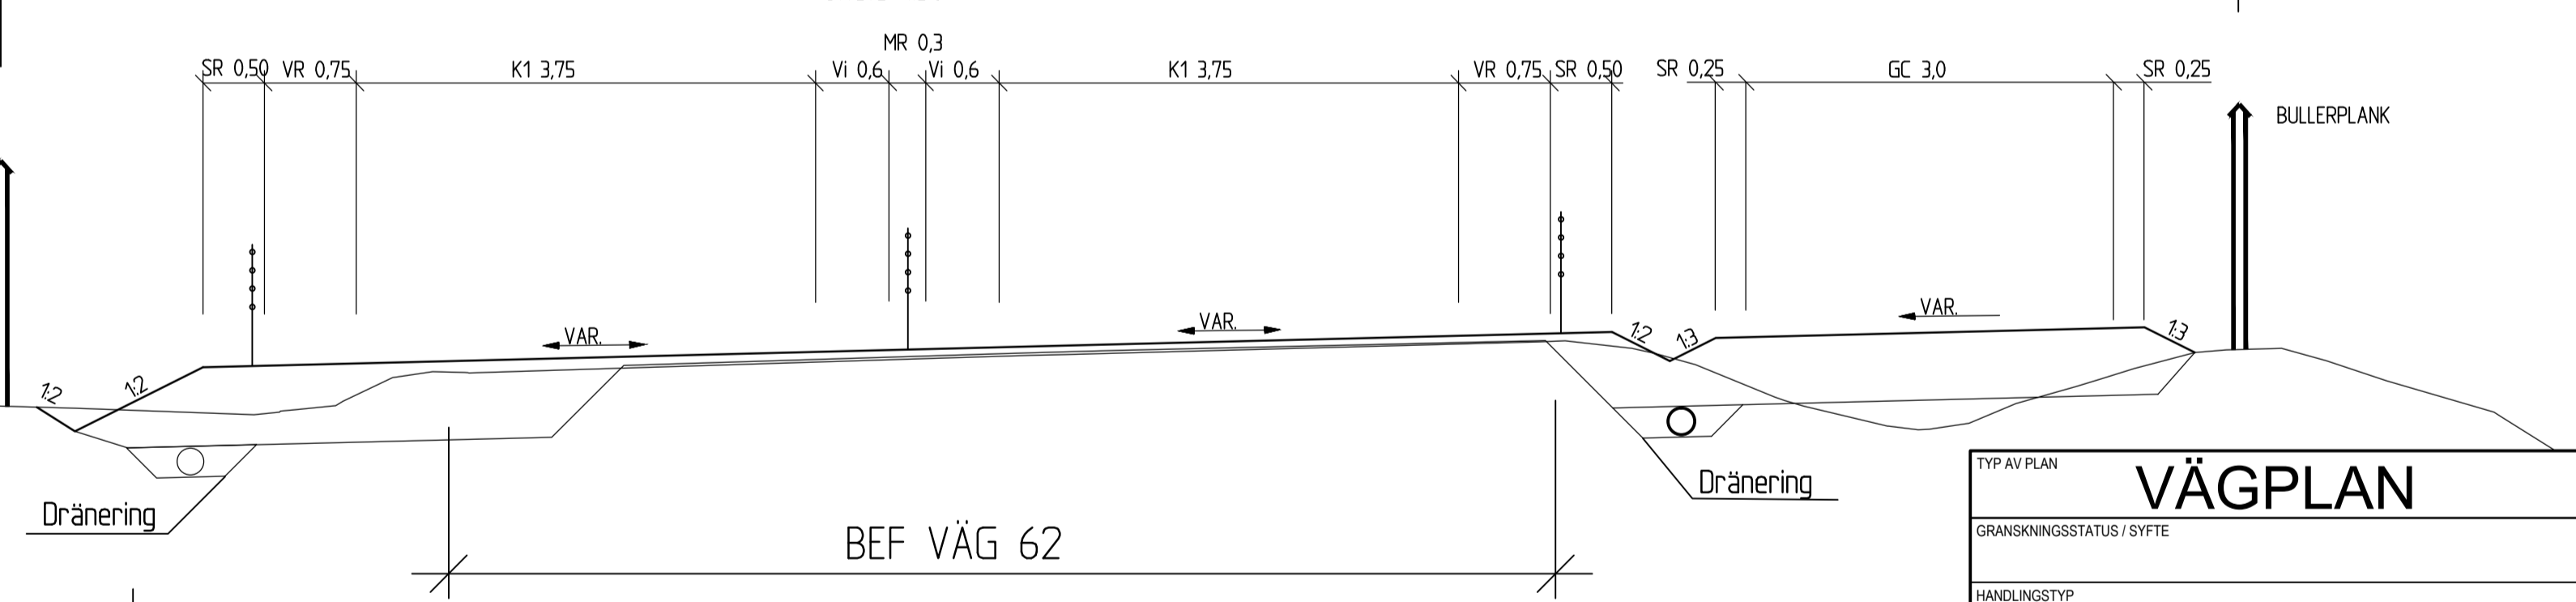



Väg 62 delen Norra Sanna - Dyvelsten
Förslag 1+1 10,5m breddning av bef väg
Ca Km 1/180 -1/350

Skala 1:50

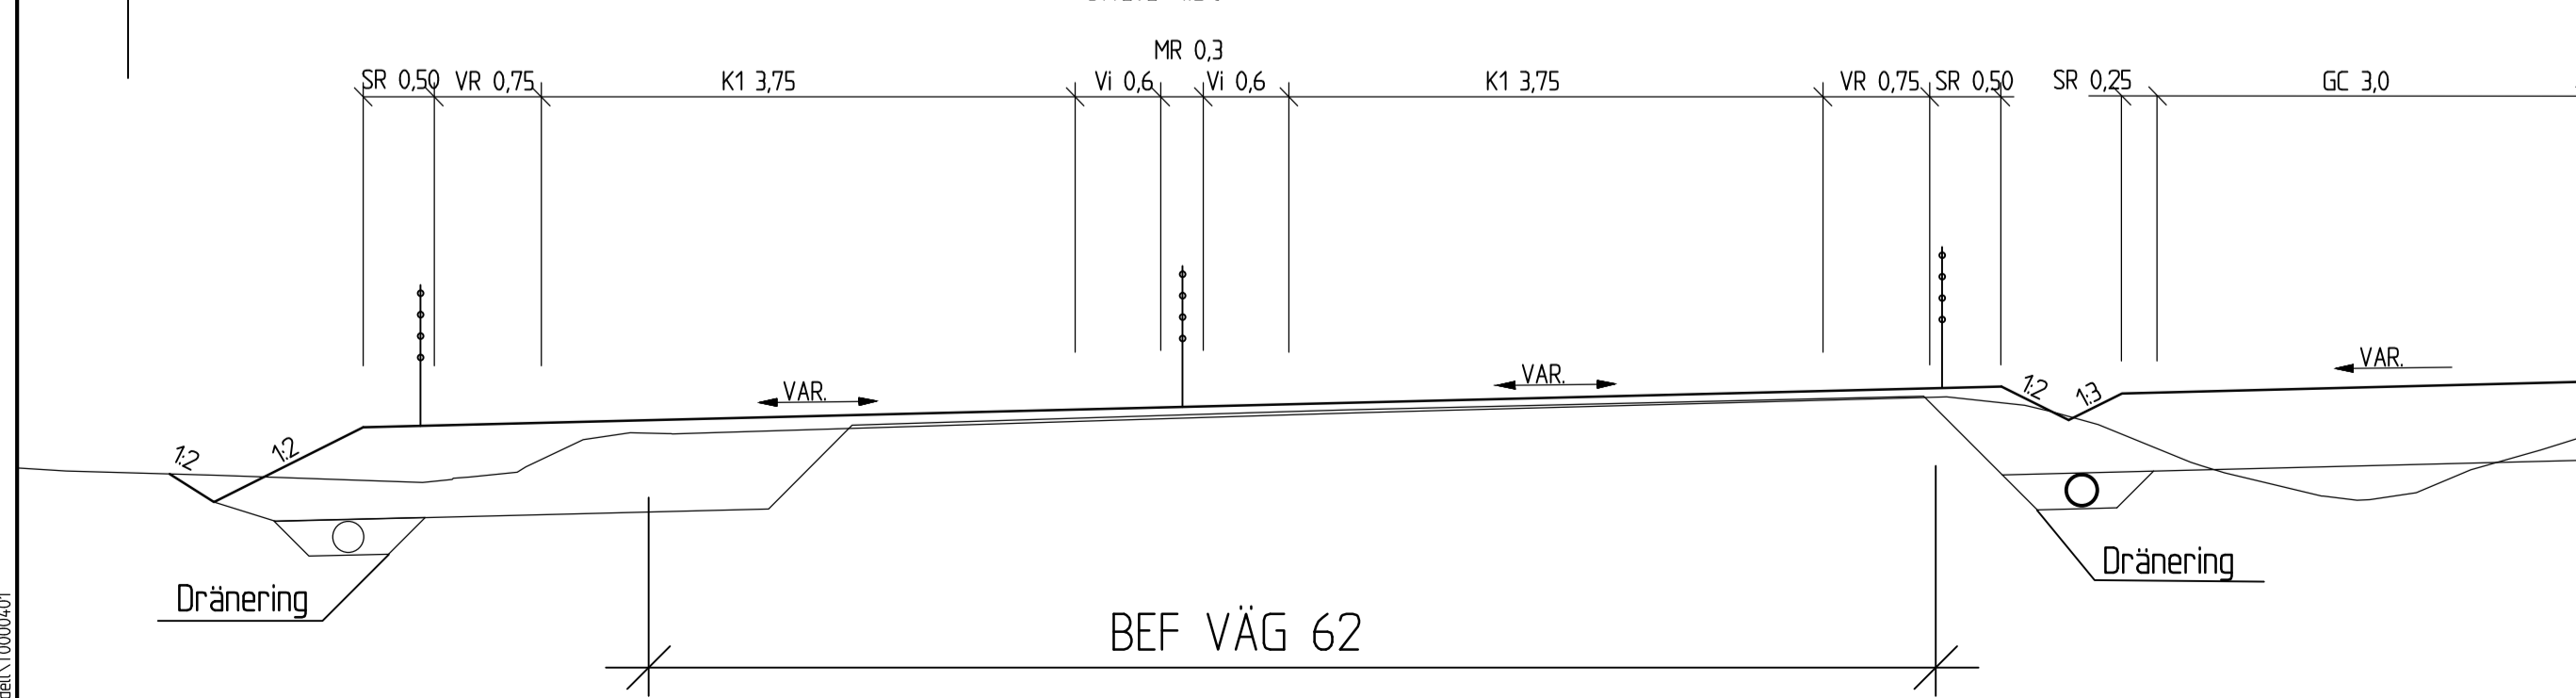

TYP AV PLAN		VÄGPLAN	
GRANSKNINGSSTATUS / SYFTE			
HANDLINGSTYP			
GRANSKNINGSHANDLING		LEVERANS / ÄNDRINGS-PM	
DATUM		2015-05-29	
OBJEKT			
VÄG 62, Mötesfri Landsväg			
Delen Norra Sanna - Norra infarten till Forshaga			
DELOMRÅDE / BANDEL			
Norra Sanna - Dyvelsten			
ANLÄGGNINGSDEL			
01			
OBJEKTNUMMER / KM	KONSTRUKTIONSNUMMER		
85 13 63 41	233 7003		
BESTÄLLARE	LEVERANTÖR		
TRAFIKVERKET	SWECO		
SKAPAD AV	LEVERANTÖR		
N.STRÖMDAHL	233 7003		
GODKÄND AV	AVDELNING		
RITNINGSTYP			
TYPSEKTION			
TEKNIKOMRÅDE / INNEHÅLL			
BESKRIVNING			
SKALA	FORMAT	FÖRVALTNINGSNUMMER	
1:50	A1		
RITNINGSNUMMER	BLAD	NÄSTA BLAD	BET
100T0401			

Väg 62 delen Norra Sanna - Dyvelsten
 TYPRITNING FÖR BUSSHÅLLPLATS

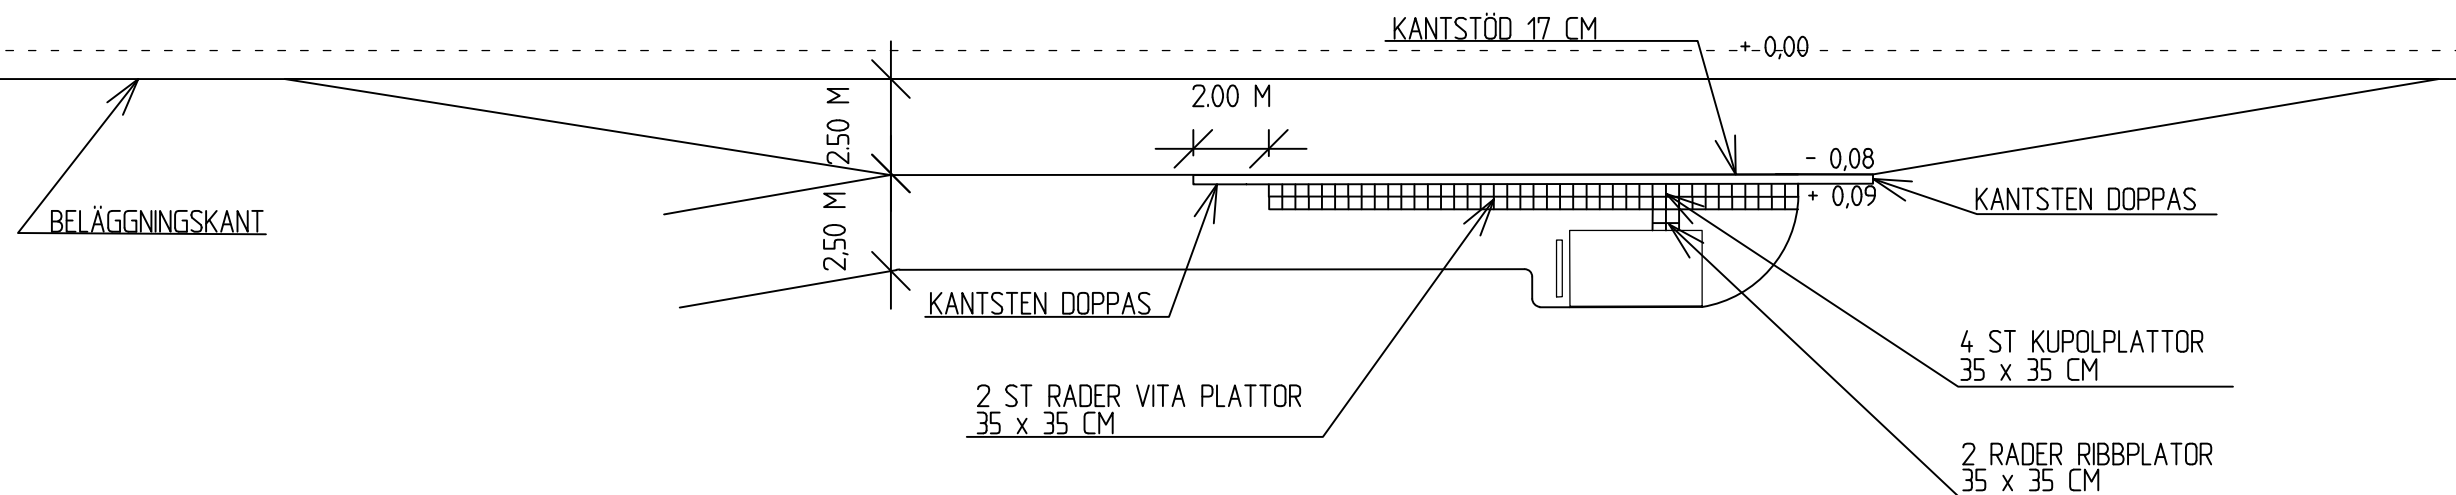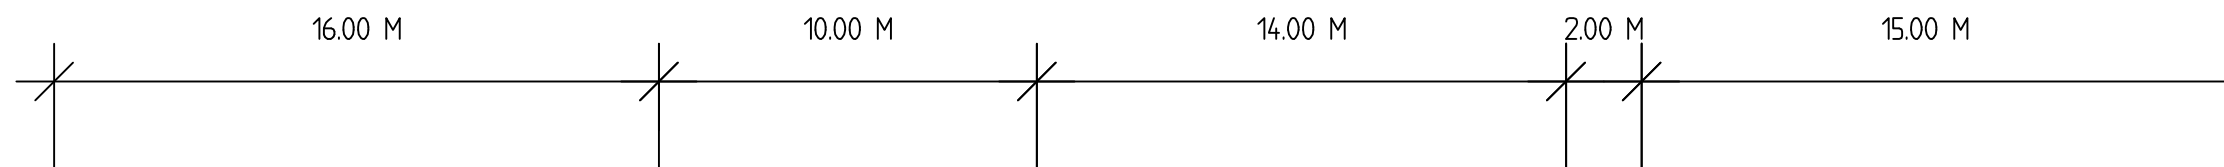

XREF: ..\Modell\T0000402

TYP AV PLAN		VÄGPLAN	
GRANSKNINGSSTATUS / SYFTE			
HANDLINGSTYP			
GRANSKNINGSHANDLING			
DATUM	2015-05-29	LEVERANS / ÄNDRINGS-PM	
OBJEKT			
VÄG 62, Mötesfri Landsväg			
DELOMRÅDE / BANDEL			
Norra Sanna - Dyvelsten			
ANLÄGGNINGSDDEL			
01			
OBJEKTNUMMER / KM	85 13 63 41	KONSTRUKTIONNUMMER	
BESTÄLLARE	TRAFIKVERKET	LEVERANTÖR	SWECO
SKAPAD AV	N.STRÖMDAHL	LÖPDRAGSNUMMER	233 7003
GODKÄND AV		ÄNDRING	
RITNINGSTYP			
TYPSEKTION			
TEKNIKOMRÅDE / INNEHÅLL			
BESKRIVNING			
SKALA	1:200	FORMAT	A3
RITNINGNUMMER	100T0402	FÖRVALTNINGSNUMMER	
BLAD		NÄSTA BLAD	
BET			

Ritning: P:\2364\2337003_Väg_62_Mötesfri_Landsväg\000_Väg_62_Mötesfri_Landsväg\15_CAD\VP\1\T_RitDef\100T0402.dwg Skapad av: Pettersson Fredrik 2015 6 22 09:16