


Förslag 2+2 16,3m
Ca Km 0/000 - 1/050, 1/700 - 3/350

Skala 1:50


SR 0,25 VR 0,50 K1 3,50 K2 3,50 MR 0,3 Vi 0,5 Vi 0,5 K2 3,50 K1 3,50 VR 0,50 SR 0,5

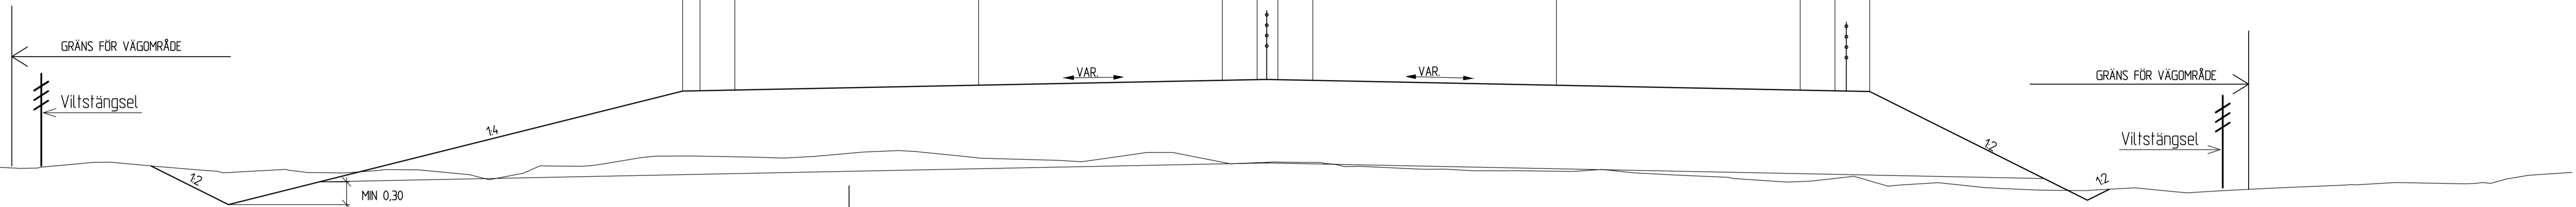

Väg 62 delen Norra Sanna - Dyvelsten
Förslag 1+1 10,5m
Ca Km 1/350 -1/700, 3/350 -4/600

Skala 1:50


SR 0,25 VR 0,75 K1 3,75 MR 0,3 Vi 0,6 Vi 0,6 K1 3,75 VR 0,75 SR 0,25

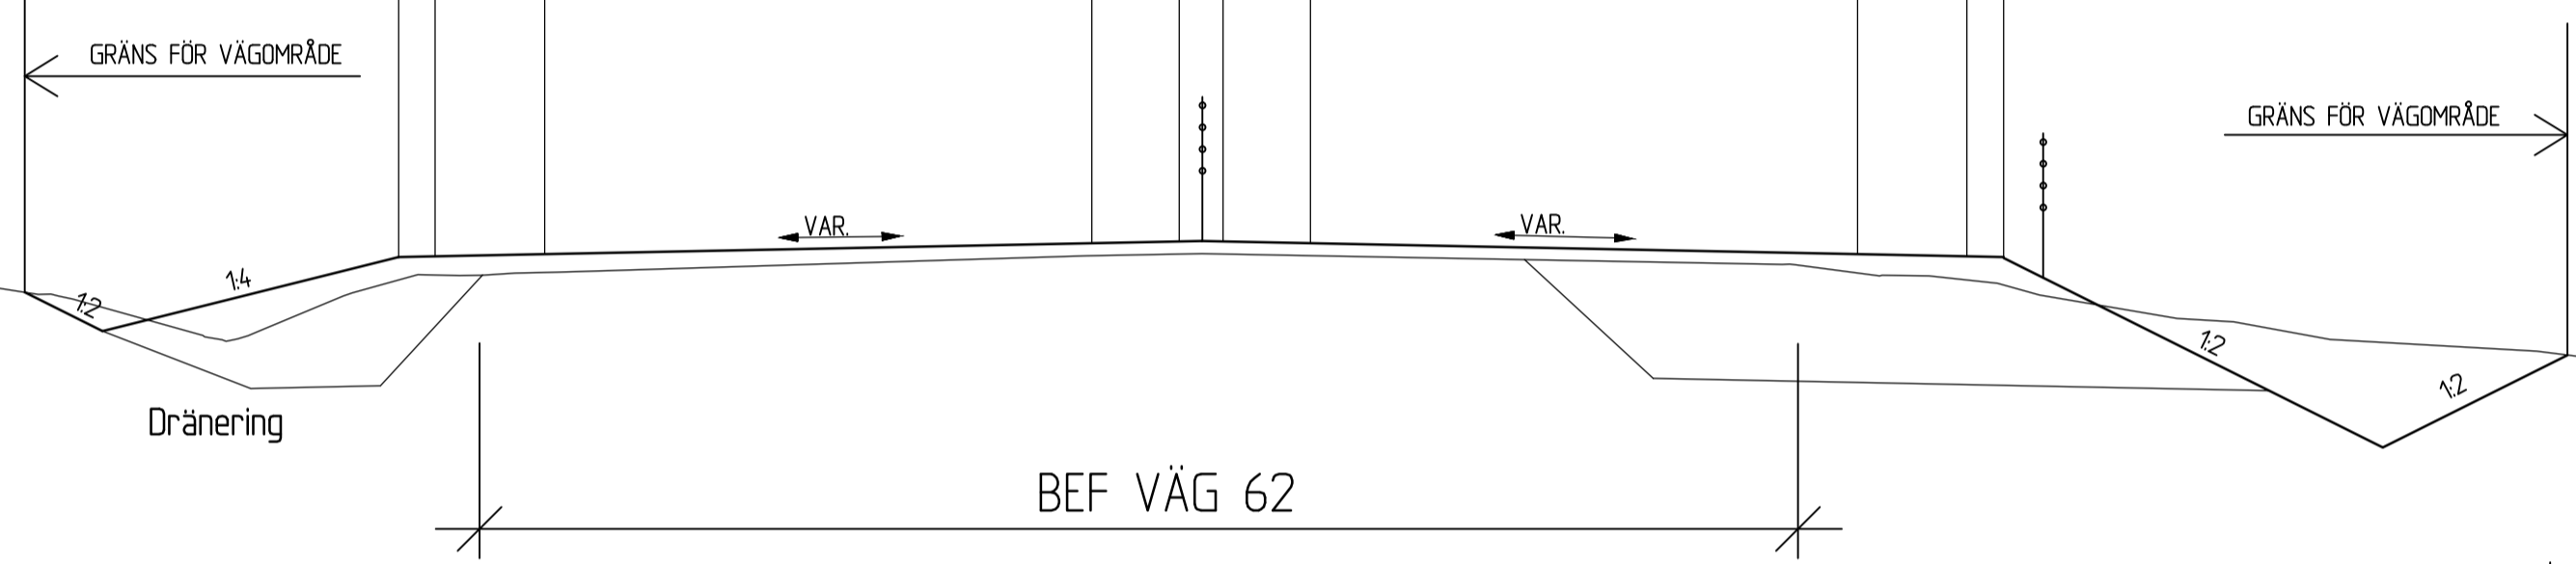

Väg 62 delen Norra Sanna - Dyvelsten
Förslag GC/lokal väg Lyckan

Skala 1:50

SR 0,25 GC/ lokal väg 4,0 SR 0,25

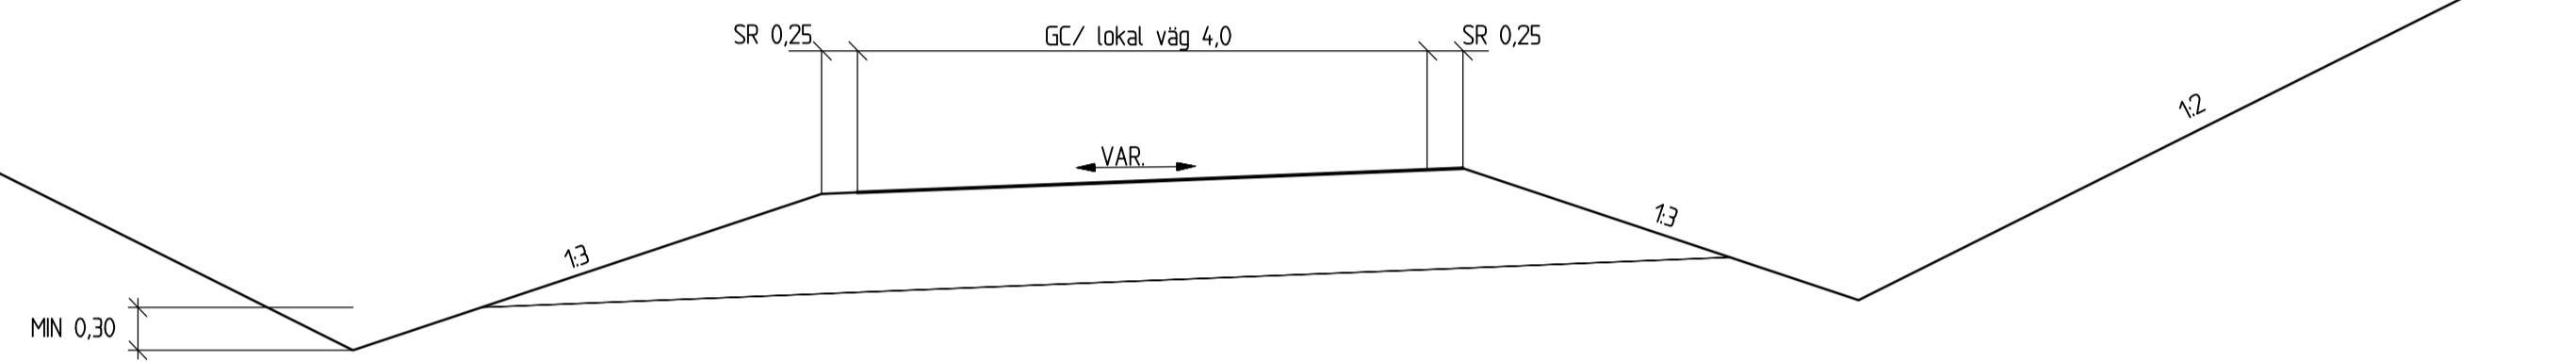


Väg 62 delen Norra Sanna - Dyvelsten
Förslag 1+1 10,5m breddning av bef väg

Ca Km 1/050 -1/150

Skala 1:50

SR 0,50 VR 0,75 K1 3,75 MR 0,3 Vi 0,6 Vi 0,6 K1 3,75 VR 0,75 SR 0,50 SR 0,25 GC 3,0 SR 0,25

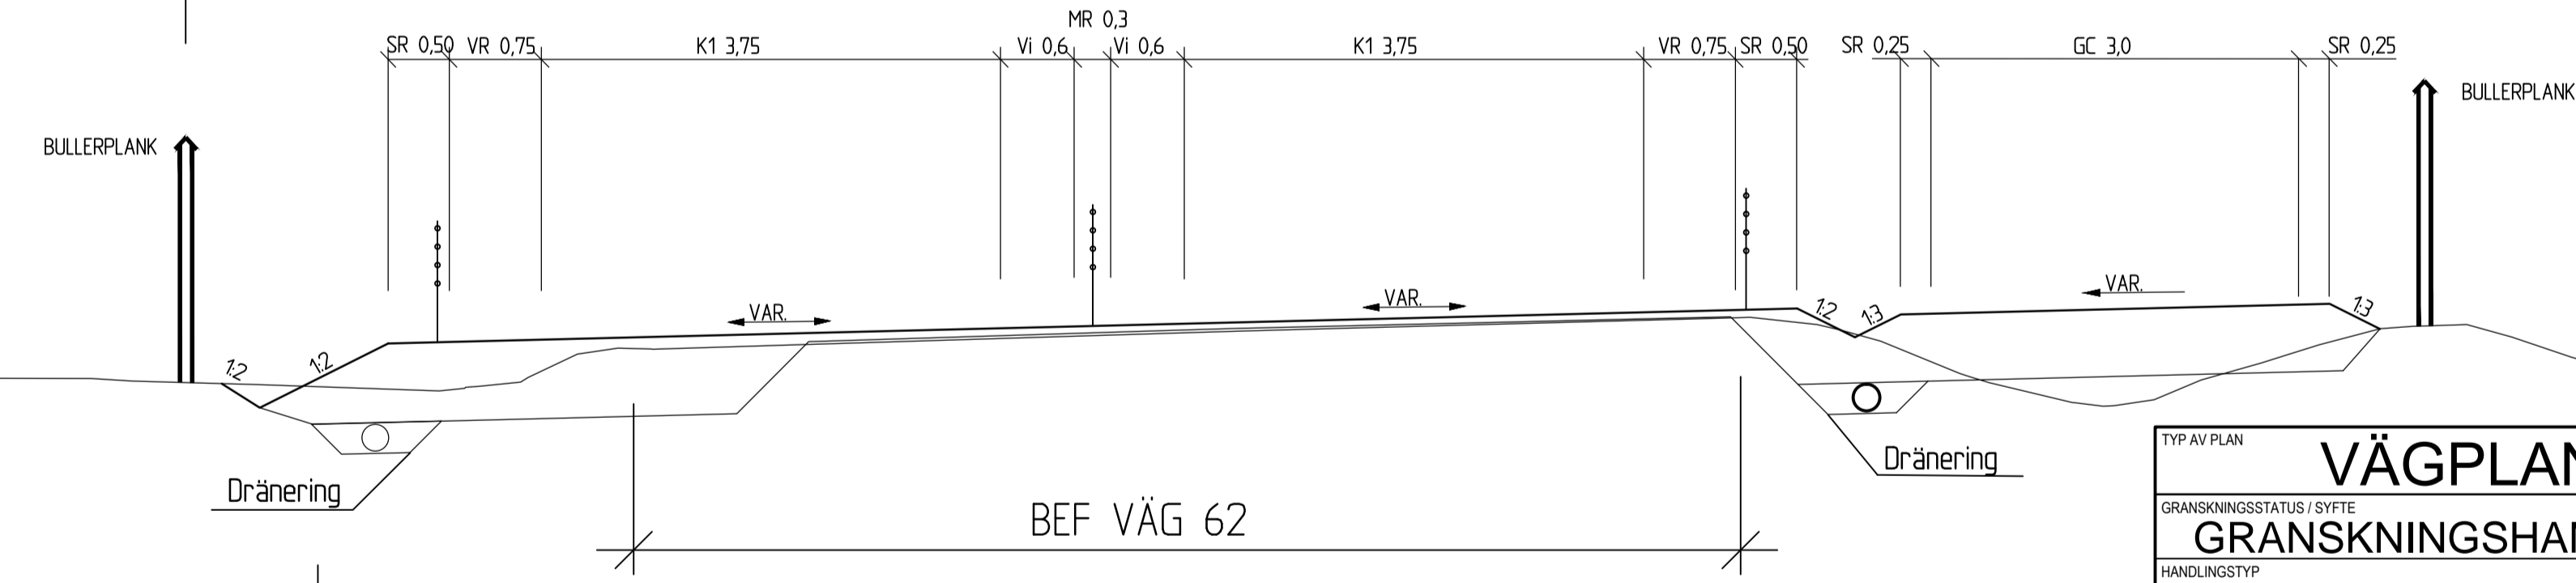


Väg 62 delen Norra Sanna - Dyvelsten
Förslag 1+1 10,5m breddning av bef väg

Ca Km 1/180 -1/350

Skala 1:50

SR 0,50 VR 0,75 K1 3,75 MR 0,3 Vi 0,6 Vi 0,6 K1 3,75 VR 0,75 SR 0,50 SR 0,25 GC 3,0 SR 0,25


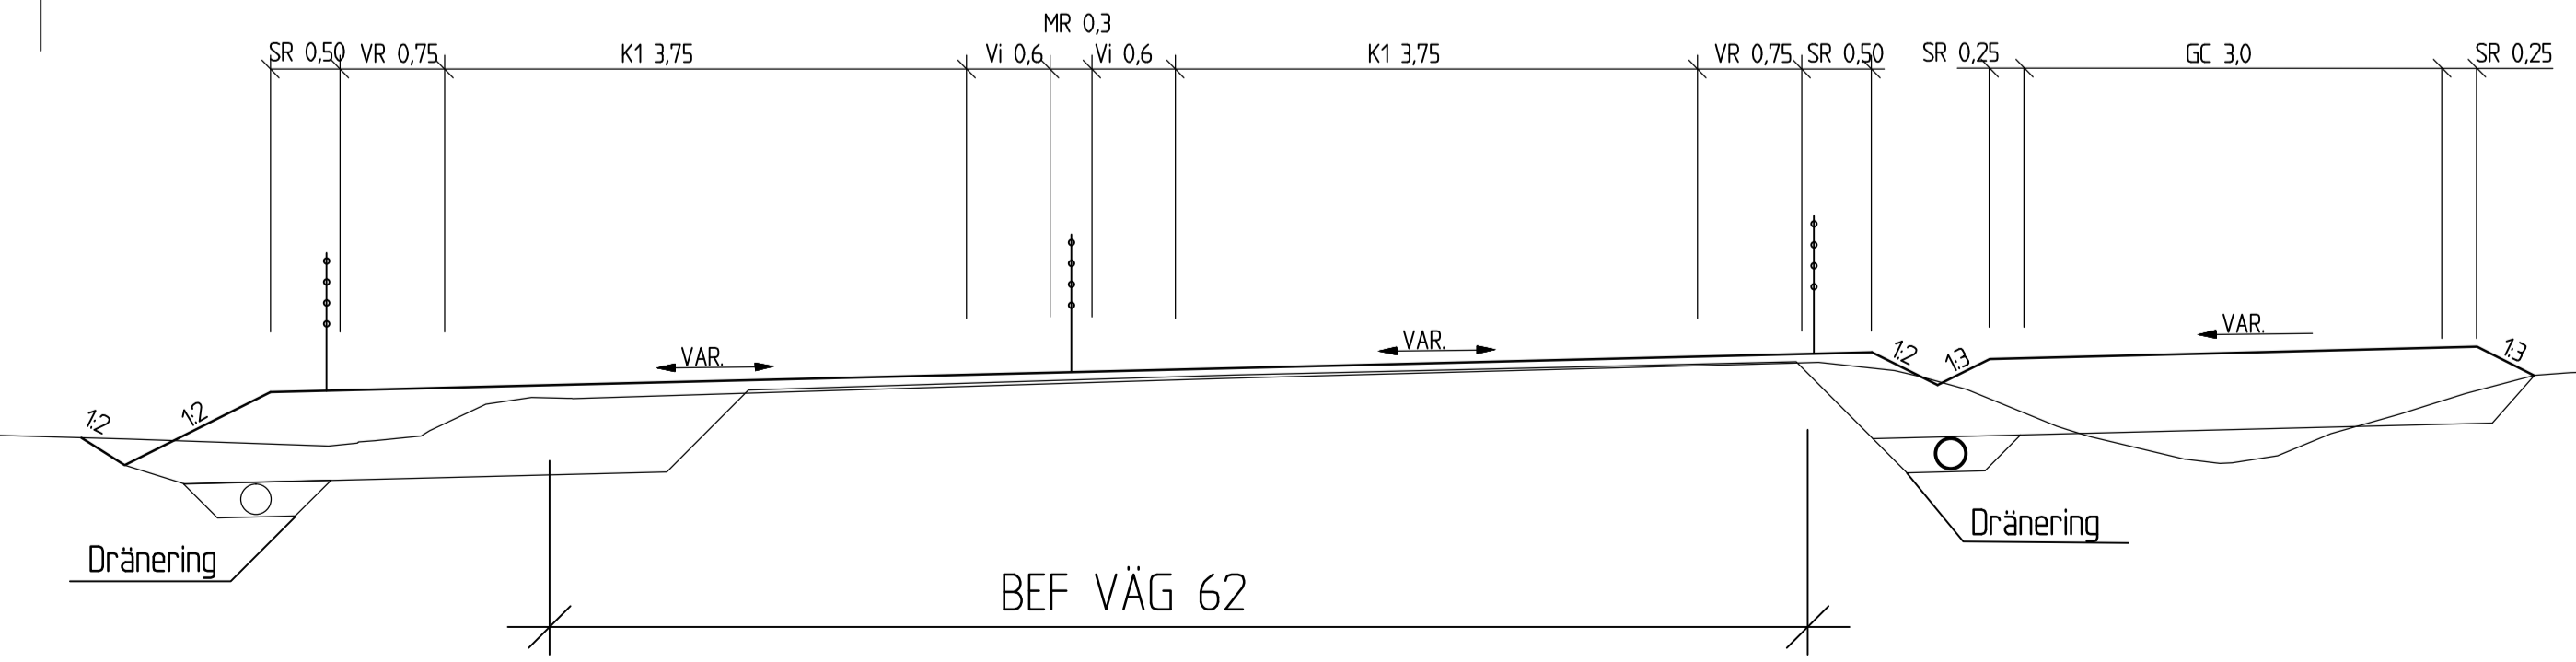


TYP AV PLAN		VÄGPLAN	
GRANSKNINGSSTATUS / SYFTE		GRANSKNINGSHANDLING	
HANDLINGSTYP		GRANSKNINGSHANDLING	
DATUM	2015-05-29	LEVERANS / ÄNDRINGS-PM	
OBJEKT	VÄG 62, Mötesfri Landsväg		
DELOMRÅDE / BANDEL	Delen Norra Sanna - Norra infarten till Forshaga		
ANLÄGGNINGSDEL	Norra Sanna - Dyvelsten		
OBJEKTNUMMER / KM	85 13 63 41	KONSTRUKTIONNUMMER	
BESTÄLLARE	TRAFIKVERKET	LEVERANTÖR	SWECO
SKAPAD AV	N.STRÖMDAHL	UPPDRAGSNUMMER	233 7003
GODKÄND AV		ÄNDELNING	
RITNINGSTYP	TYPSEKTION		
TEKNIKOMRÅDE / INNEHÅLL			
BESKRIVNING			
SKALA	1:50	FORMAT	A1
RITNINGNUMMER	100T0401	FÖRVALTNINGSNUMMER	
		BLAD	NÄSTA BLAD
		BET	

XREF: \\msk\1\1000001

Ritning P:\233\237003_Väg_62_Mötesfri_Landsväg\000_Väg_62_Mötesfri_Landsväg\1500_Vägplan_Vägplan_Vägplan_Skapa av Luv Edm 2016-02-21 08:55

Väg 62 delen Norra Sanna - Dyvelsten
 TYPRITNING FÖR BUSSHÅLLPLATS

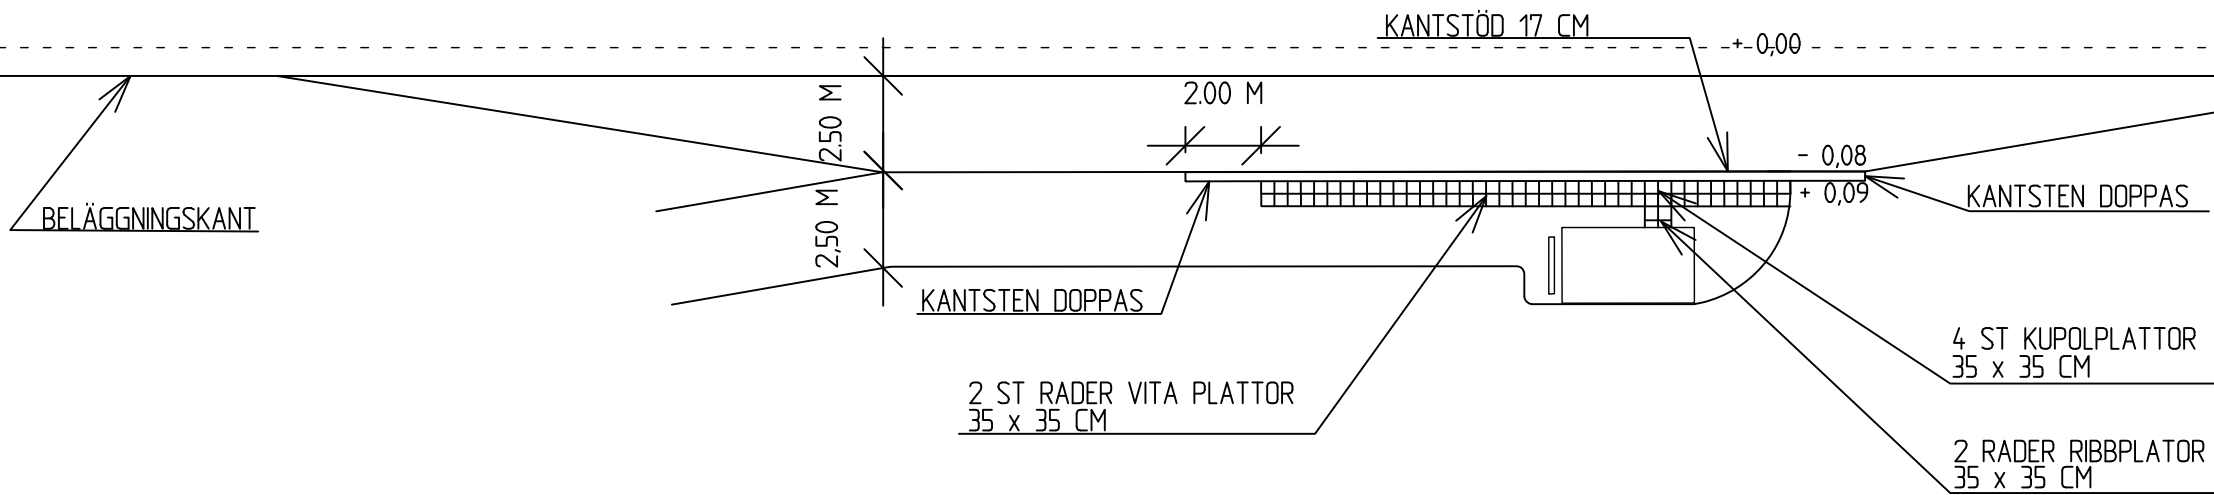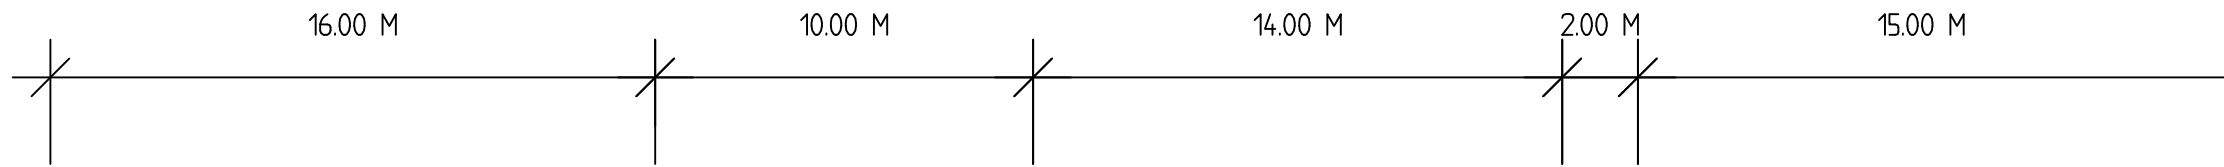

V:\2364\2337003_Väg_62_Mötesfri_Landsväg\000_Väg_62_Mötesfri_Landsväg\15_CAD\VP\1T_Model\10000402

V:\2364\2337003_Väg_62_Mötesfri_Landsväg\000_Väg_62_Mötesfri_Landsväg\15_CAD\VP\1T_RitDet\100T0402.dwg Skapad av: Johansson Annika 2015 5 25 15:33

TYP AV PLAN		VÄGPLAN	
GRANSKNINGSSTATUS / SYFTE			
GRANSKNINGSHANDLING			
HANDLINGSTYP			
GRANSKNINGSHANDLING			
DATUM		LEVERANS / ÄNDRINGS-PM	
2015-05-29			
OBJEKT			
VÄG 62, Mötesfri Landsväg			
Delen Norra Sanna - Norra infarten till Forshaga			
DELOMRÅDE / BANDDEL			
Norra Sanna - Dyvelsten			
ANLÄGGNINGSGDEL			
01			
OBJEKTNUMMER / RM		KONSTRUKTIONNUMMER	
85 13 63 41			
BESTÄLLARE		LEVERANTÖR	
SKAPAD AV		UPPDRAGSNUMMER	
N.STRÖMDAHL		233 7003	
GODKÄND AV		AVDELNING	
RITNINGSTYP			
TYPSEKTION			
TEKNIKOMRÅDE / INNEHÅLL			
BESKRIVNING			
SKALA	FORMAT	FÖRVALTNINGSNUMMER	
1:200	A3		
RITNINGNUMMER	BLAD	NÄSTA BLAD	BET
100T0402			