

TECKENFÖRKLARING


- VÄGDIKE MED FÖRDÖJNINGSFUNKTION
- VANLIGT VÄGDIKE / INFILTRATION PÅ SLÄNT
- AVRINNINGSOMRÅDESGRÄNS
- BEFINTLIG EL
- BEFINTLIG TELE
- BEFINTLIG SPILLVATTEN
- BEFINTLIG VATTENLEDNING
- AVRINNINGSOMRÅDESGRÄNS
- NY TRUMMA, ELLER TRUMMA SOM FÖRLÄNGS

KOORDINATSYSTEM

SYSTEM I PLAN: SWEREF 99 13 30
SYSTEM I HÖJD: RH 2000

- DRÄNERING
- ⊗ BEFINTLIG KUPOLBRUNN
- BEFINTLIG KUPOLBRUNN

TYP AV PLAN		VÄGPLAN	
GRANSKNINGSSTATUS / SYFTE		FÖR GRANSKNING	
HANDLINGSTYP		GRANSKNINGSHANDLING	
DATUM 2018-03-19		LEVERANS / ÄNDRINGS-PM	
OBJEKT		VÄG 62, MÖTESFRI LANDSVÄG	
DELEN NORRA SANNA - NORRA INFARTEN TILL FORSHAGA			
DELOMRÅDE / BANDEL			
DYVELSTEN - NORRA INFARTEN TILL FORSHAGA			
ANLÄGGNINGSDDEL			
VÄG 62			
OBJEKTNUMMER / KM 85 13 63 46	KONSTRUKTIONNUMMER		
BESTÄLLARE TRAFIKVERKET	LEVERANTÖR SWECO		
SKAPAD AV H.ÖLANDER	UPPDRAGSNUMMER 233 7003		AVDELNING
GODKÄND AV M.WACKERFELDT			
RITNINGSTYP AVVATTNINGSPLAN			
TEKNIKOMRÅDE / INNEHÅLL VATTEN OCH AVLOPP			
BESKRIVNING AVVATTNINGSPLAN			
KM 4/600-5/800			
SKALA 1:2000	FORMAT A3FF	FÖRVALTNINGSNUMMER	
RITNINGNUMMER 201 W 02 05	BLAD	NÄSTA BLAD	BET

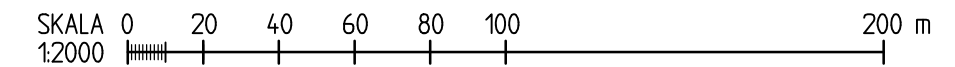

Ritning P:\236\2337003_1_Väg_62_Mötessfri_Landsväg_000_1_Väg_62_Mötessfri_Landsväg_V5_CAD\VP_V\W\Bilder\20180305.dwg Skapad av: Lund Ein 2018-03-06 16:49