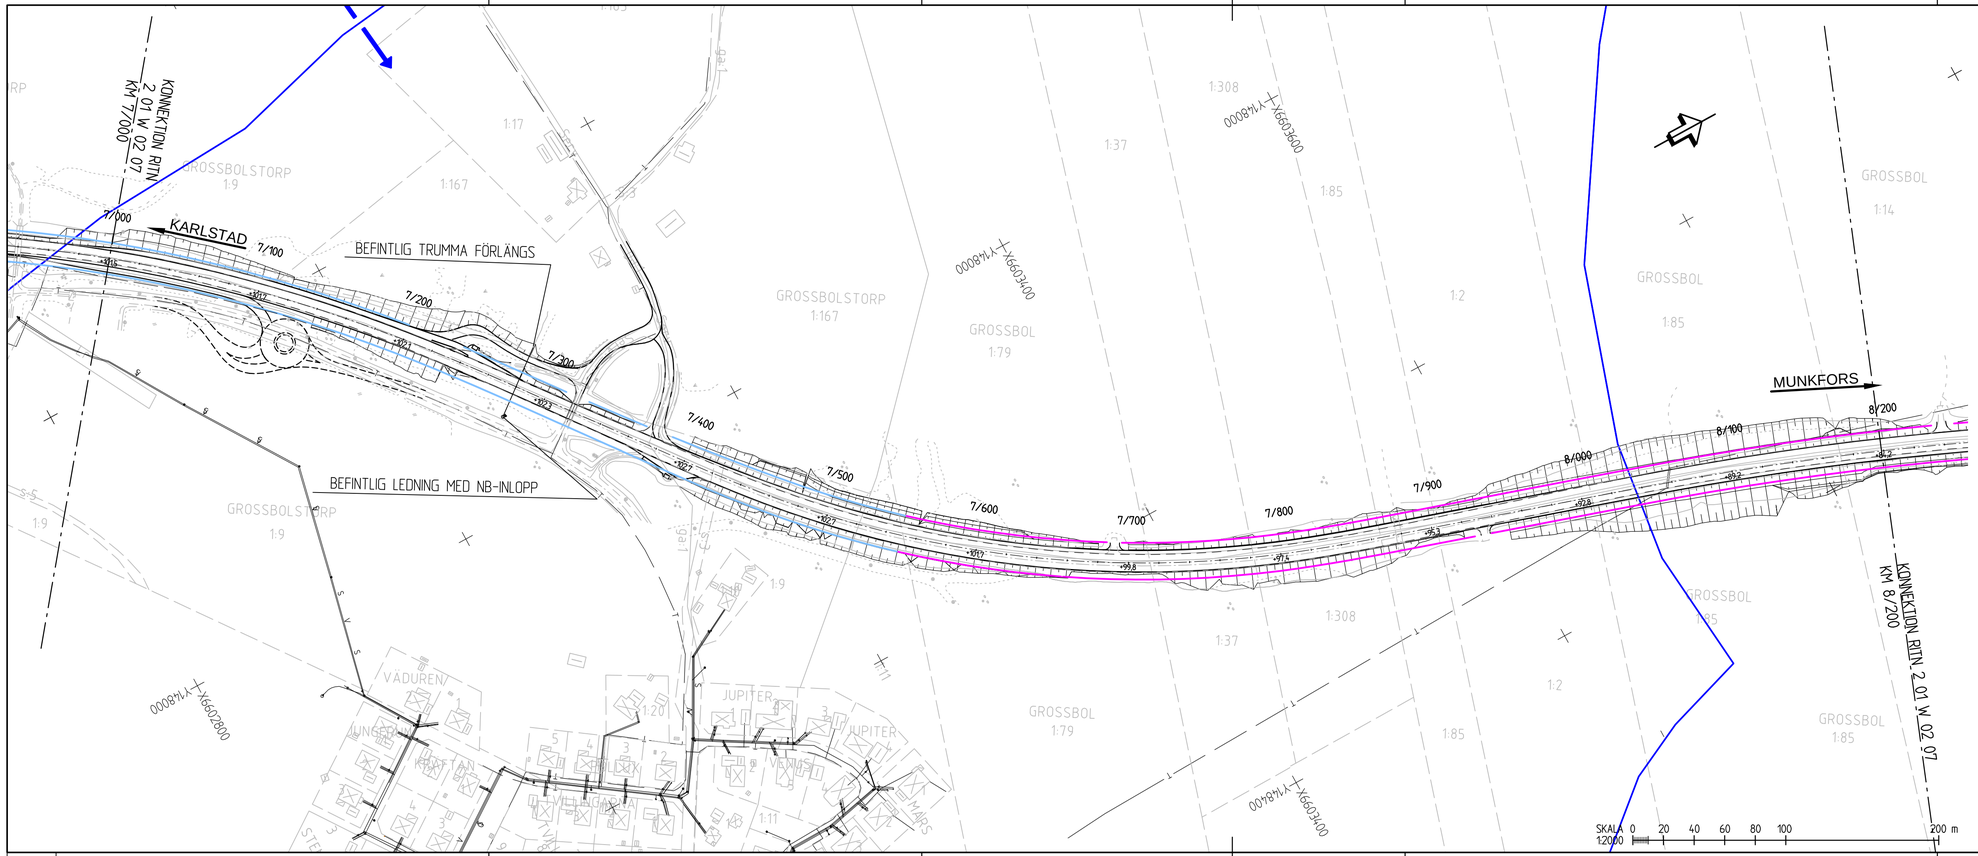

TECKENFÖRKLARING

- VÄGDIKE MED FÖRDÖJNINGFUNKTION
- VANLIGT VÄGDIKE / INFILTRATION PÅ SLÄNT
- AVRINNINGSOMRÅDESGRÄNS
- BEFINTLIG EL
- BEFINTLIG TELE
- BEFINTLIG SPILLVATTEN
- BEFINTLIG VATTENLEDNING
- AVRINNINGSOMRÅDESGRÄNS
- NY TRUMMA, ELLER TRUMMA SOM FÖRLÄNGS
- DRÄNERING
- BEFINTLIG KUPOLBRUNN
- NB BEFINTLIG KUPOLBRUNN

KOORDINATSYSTEM

SYSTEM I PLAN: SWEREF 99 13 30
SYSTEM I HÖJD: RH 2000

TYP AV PLAN
VÄGPLAN

GRANSKNINGSSTATUS / SYFTE
FÖR GRANSKNING

HANDLINGSTYP
GRANSKNINGSHANDLING

DATUM: 2018-03-19
LEVERANS / ÄNDRINGS-PM:

OBJEKT
VÄG 62, MÖTESFRI LANDSVÄG

DELEN NORRA SANNA - NORRA INFARTEN TILL FORSHAGA

DELOMRÅDE / BANDEL
DYVELSTEN - NORRA INFARTEN TILL FORSHAGA

ANLÄGGNINGSDEL
VÄG 62

OBJEKTNUMMER / KM: 85136346
KONSTRUKTIONSNUMMER:

BESTÄLLARE: TRAFIKVERKET
LEVERANTÖR: SWECO

SKAPAD AV: H.ÖLANDER
UPPDRAGSNUMMER: 233 7003

GODKÄND AV: M.WACKERFELDT
AVDELNING:

RITNINGSTYP
AVVATTNINGSPLAN

TEKNIKOMRÅDE / INNEHÅLL
VATTEN OCH AVLOPP

BESKRIVNING
AVVATTNINGSPLAN

KM 7/000-8/200

SKALA: 1:2000
FORMAT: A3FF
FÖRVALTNINGSNUMMER:

RITNINGSNUMMER: 2 01 W 02 07
BLAD:
NÄSTA BLAD:
BET: