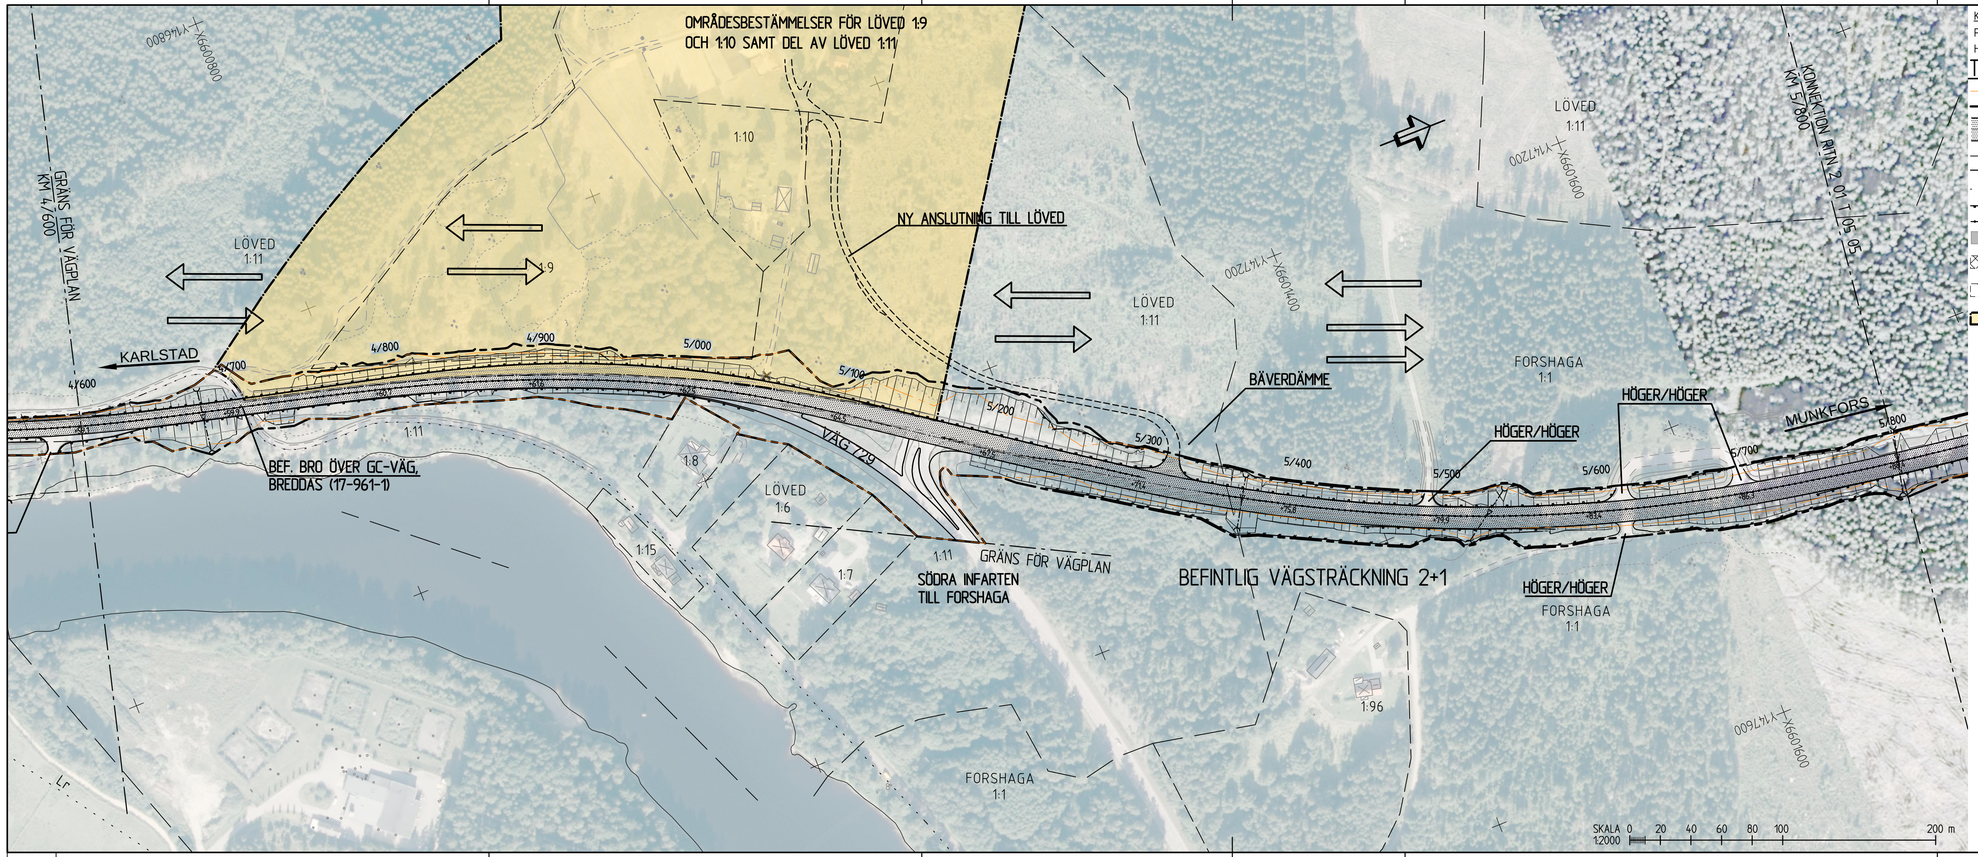


KOORDINATSYSTEM
PLANSYSTEM: SWEREF 99 13 30
HÖJDSYSTEM: RH 2000

## TECKENFÖRKLARING

- BEFINTLIGT VÄGOMRÅDE
- NY GRÄNS FÖR VÄGOMRÅDE
- 0,100 +00.00 NY VÄG, VÄGBANEKANTER MED LÄNGDMÄTNING OCH HÖJDSÄTTNING
- TRAKTGRÄNS
- FASTIGHETSGRÄNS
- RÄTTIGHETSGRÄNS
- SIDORÄCKE
- MITTRÄCKE
- BHPL
- VÄGDEL SOM RIVS
- VÄGOMRÅDE SOM ÅTERGÅR TILL MARKÄGARE
- OMRÅDESBESTÄMMELSER
- BEFINTLIG ANSLUTNING STÄNGS
- FÖRSLAG TILL NY ENSKILD VÄG
- BYGGNADER (BOSTAD, ÖVRIGA BYGGNADER) FASTIGHETSBETECKNING
- LEDNINGSRÄTT
- GEMENSAMHETS-ANLÄGGNING
- SERVITUT
- STRANDLINJE
- VILTSTÄNGSEL
- NY TRUMMA, ELLER TRUMMA SOM FÖRLÄNGS
- DRÄNERING
- FLÖDESRIKTNINGSPIL
- NY DAGVATTENBRUNN
- KÖRFÄLTSINDELNING

KARLSTAD | ETAPP 1 | ETAPP 2 | MUNKFORS
01 02 03 04 05 06 07 08

| | |
|---|---|
| TYP AV PLAN | VÄGPLAN |
| GRANSKNINGSSTATUS / SYFTE | FÖR GRANSKNING |
| HANDLINGSTYP | GRANSKNINGSHANDLING |
| DATUM | 2018-03-19 |
| LEVERANS / ÄNDRINGS-PM | |
| OBJEKT | VÄG 62, MÖTESFRI LANDSVÄG |
| | DELEN NORRA SANNA - NORRA INFARTEN TILL FORSHAGA |
| DELOMRÅDE / BANDEL | DYVELSTEN - NORRA INFARTEN TILL FORSHAGA |
| ANLÄGGNINGSDEL | VÄG 62 |
| OBJEKTNUMMER / KM | 85 13 63 46 |
| KONSTRUKTIONSNUMMER | |
| BESTÄLLARE | TRAFIKVERKET |
| LEVERANTÖR | SWECO |
| SKAPAD AV | N.STRÖMDAHL |
| UPPDRAGSNUMMER | 233 7003 |
| GODKÄND AV | M.WACKERFELDT |
| AVDELNING | |
| RITNINGSTYP | ILLUSTRATIONSKARTA |
| TEKNIKOMRÅDE / INNEHÅLL | VÄGUTFORMNING OCH TRAFIK |
| BESKRIVNING | ILLUSTRATIONSKARTA<br>KM 4/600-5/800 |
| SKALA | 1:2000 |
| FORMAT | A3FF |
| FÖRVALTNINGSNUMMER | |
| RITNINGSNUMMER | 2 01 T 05 05 |
| BLAD | |
| NÄSTA BLAD | |
| BET | |

Ritning P:\2364\1237693_Väg 62 Mjölby Linköping\000_Väg 62 Mjölby Linköping\5_Gestaltning\1_Vägplan\2018\05\05.dwg Skapat av Nils Jonsson 2018-12-05 6:23