


ANMÄRKNING
 SYSTEM I PLAN: SWEREF 99 13 30
 SYSTEM I HÖJD: RH 2000

TECKENFÖRKLARING
 - - - - - 0/100 NY VÄG, VÄGBANEKANTER OCH LÄNGDMÄTNING

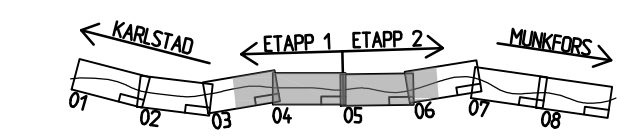

TYP AV PLAN: **VÄGPLAN**

GRANSKNINGSSTATUS / SYFTE: **FÖR GRANSKNING**

HANDLINGSTYP: **GRANSKNINGSHANDLING**

DATUM: 2018-03-19
 LEVERANS / ÄNDRINGS-PM

OBJEKT: **VÄG 62, MÖTESFRI LANDSVÄG**

DELEN NORRA SANNA - NORRA INFARTEN TILL FORSHAGA

DELOMRÅDE / BANDEL: NORRA SANNA - DYVELSTEN/DYVELSTEN - NORRA INFARTEN FORSHAGA

ANLÄGGNINGSDEL: GEMENSAMT

OBJEKTNUMMER / KM: 85 13 63 41, 85 13 63 46
 KONSTRUKTIONSNUMMER

BESTÄLLARE: **TRAFIKVERKET**
 LEVERANTÖR: **SWECO**

SKAPAD AV: N.STRÖMDAHL
 UPPDRAGSNUMMER: 233 7003

GODKÄND AV: M.WACKERFELDT
 AVDELNING


RITNINGSTYP: **ÖVERSIKTSPLAN**
 TEKNIKOMRÅDE / INNEHÅLL: **VÄGUTFORMNING OCH TRAFIK**

BESKRIVNING: **ÖVERSIKTSPLAN**

KM 4/600 - 5/800

SKALA: 1:10000
 FÖRVALTNINGSNUMMER: A3FF

RITNINGSNUMMER: 000T0103
 BLAD, NÄSTA BLAD, BET

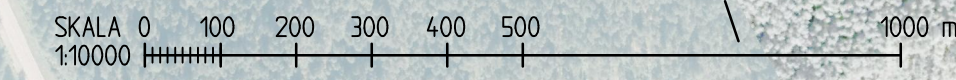

Ritning: P:\236\2337003_Väg_62_Mötessfri_Landsväg_Väg_62_Mötessfri_Landsväg_V5_LAO\VP_V11\Arbete\000\0103.dwg Skapad av: Ryo Sara 2018-3-06 08:28