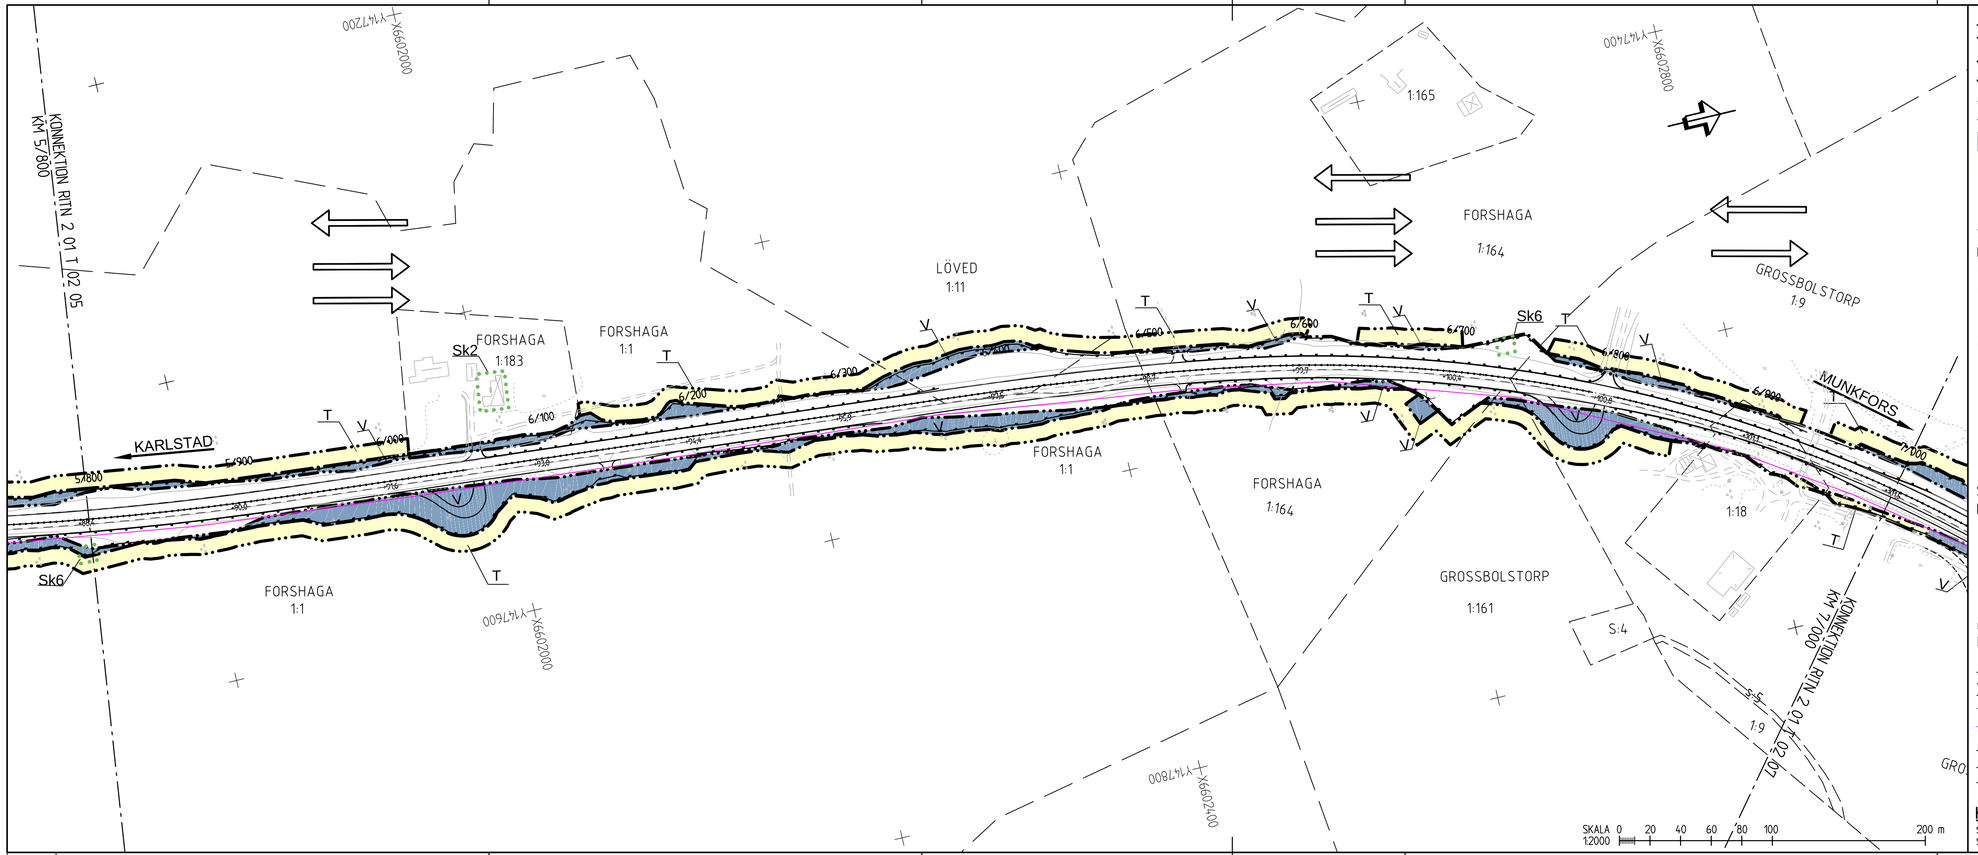

TECKENFÖRKLARING

MARKANSPRÅK

- GRÄNS FÖR VÄGOMRÅDE
- AVGRÄNSNING MELLAN OLIKA TYPER AV MARKANSPRÅK
- TRAKTGRÄNS
- FASTIGHETSGRÄNS
- V — NYTT VÄGOMRÅDE MED VÄGRÄTT
- T — TILLFÄLLIG NYTTJANDERÄTT

T - TILLFÄLLIG NYTTJANDERÄTT/ARBETSOMRÅDE FÖR UPPLAG. GÄLLER UNDER BYGGTIDEN DOCK LÄNGST TILL OCH MED 18 MÅNADER FRÅN BYGGSTART

KARLSTAD — ETAPP 1 — ETAPP 2 — MUNKFORS
01 02 03 04 05 06 07 08

VERKSAMHETER/ÅTGÄRDER SOM UNDANTAS FRÅN FÖRBUD ENLIGT MILJÖBALKEN

UNDANTAGEN GÄLLER HELA PLANEN

N1 - FÖRBUDEN SOM AVSER VERKSAMHET ELLER ÅTGÄRD INOM GENERELLT BIOTOPSKYDDSOMRÅDE (7:11 2 ST. MB) GÄLLER INTE BYGGANDE AV ALLMÄN VÄG/JÄRNVÄG

N2 - FÖRBUDEN MOT ÅTGÄRDER INOM STRANDSKYDDSOMRÅDE (7:15 MB) GÄLLER INTE BYGGANDE AV ALLMÄN VÄG/JÄRNVÄG

N3 - SKYLDIGHETEN ATT GÖRA ANMÄLAN FÖR SAMRÅD ENLIGT 12:6 MB GÄLLER INTE FÖR DE VERKSAMHETER OCH ÅTGÄRDER SOM BEHÖVS FÖR ATT BYGGA VÄGEN OCH SOM FASTSTÄLLS OCH INGÅR I VÄGOMRÅDE FÖR ALLMÄN VÄG/JÄRNVÄGSMARK ELLER OMRÅDE FÖR TILLFÄLLIG NYTTJANDERÄTT

SKYDDSÅTGÄRDER OCH FÖRSIKTIGHETSMÅTT

- MARKERING ELLER AVGRÄNSNING AV SKYDDSÅTGÄRDER/FÖRSIKTIGHETSMÅTT
- Sk2 - FASADÅTGÄRD OCH LOKAL SKÄRM VID EVENTUELL UTEPLATS
- Sk6 - TRUMMA SOM KONSTRUERAS SÅ ATT DEN INTE UTGÖR VANDRINGSHINDER

ÖVRIGA BETECKNINGAR PÅ PLANKARTAN

- 1:10 — FASTIGHETSBETECKNING
- 0/100 +00.00 — NY VÄG, VÄGBANEKANTER MED LÄNGSMÄTNING OCH HÖJDSÄTTNING
- BEF. VÄG, VÄGBANEKANT
- GRÄNS BEFINTLIGT KOMMUNALT VÄGHÅLLNINGSOMRÅDE (FORSHAGA)
- MITTRÄCKE
- SIDORÄCKE
- VILTSTÄNGSEL

KOORDINATSYSTEM

SYSTEM I PLAN: SWEREF 99 13 30
SYSTEM I HÖJD: RH 2000

TYP AV PLAN	VÄGPLAN
GRANSKNINGSSTATUS / SYFTE	FÖR GRANSKNING
HANDLINGSTYP	GRANSKNINGSHANDLING
DATUM: 2018-03-19	LEVERANS / ÄNDRINGS-PM
OBJEKT	VÄG 62, MÖTESFRI LANDSVÄG
	DELEN NORRA SANNA - NORRA INFARTEN TILL FORSHAGA
DELOMRÅDE / BANDEL	DYVELSTEN - NORRA INFARTEN TILL FORSHAGA
ANLÄGGNINGSDEL	01
OBJEKTNUMMER / KM: 85 13 63 46	KONSTRUKTIONSNUMMER
BESTÄLLARE: TRAFIKVERKET	LEVERANTÖR: SWECO
SKAPAD AV: N.STRÖMDAHL	UPPDRAGSNUMMER: 233 7003
GODKÄND AV: M.WACKERFELDT	AVDELNING
RITNINGSTYP	PLAN
TEKNIKOMRÅDE / INNEHÅLL	VÄGUTFORMNING OCH TRAFIK
BESKRIVNING	PLANKARTA KM 5/800-7/000
SKALA: 1:2000	FORMAT: A3FF
RITNINGSNUMMER: 2 01 T 02 06	BLAD / NÄSTA BLAD / BET

Ritning: P:\2264\1237693\.hig\62.Mjölen\Landsväg\000.hig.62.Mjölen.Landsväg\5.Cad\Utr\1.1\Ritlager\2018\02\06\dwg Skapad av: Ryd: Sön 2018-04-08 02:27