


Väg 62 delen Dyvelsten - Norra infarten Forshaga
 TYPRITNING FÖR BUSSHÅLLPLATS

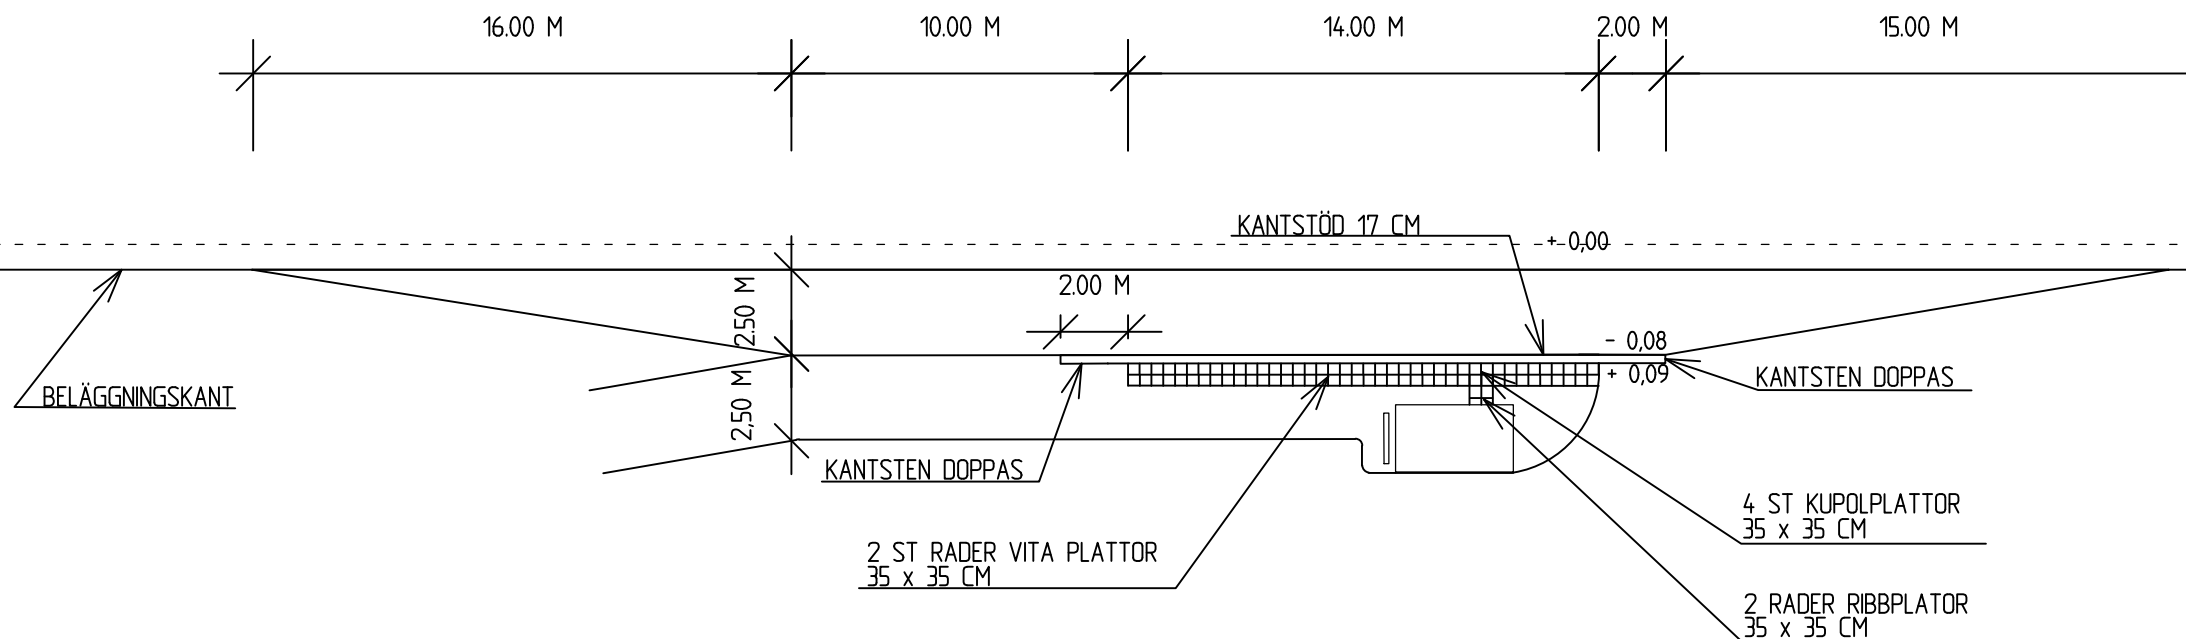

XREF: ..\Modell\T0000402

Ritning: P:\2364\2337003_Väg_62_Mötefri_Landsväg\000_Väg_62_Mötefri_Landsväg\15_CAD\VP\1\T\RitDef\20110402.dwg Skapad av: Lund Elin 2018 3 06 15:33

TYP AV PLAN		VÄGPLAN	
GRANSKNINGSSTATUS / SYFTE		FÖR GRANSKNING	
HANDLINGSTYP		GRANSKNINGSHANDLING	
DATUM	2018-03-19	LEVERANS / ÄNDRINGS-PM	
OBJEKT	VÄG 62, MÖTESFRI LANDSVÄG		
DELENORRA SÄNNA - NORRA INFARTEN TILL FORSHAGA			
DELOMRÅDE / BANDEL	DYVELSTEN - NORRA INFARTEN TILL FORSHAGA		
ANLÄGGNINGSDEL	VÄG 62		
OBJEKTNUMMER / KM	85 13 63 46	KONSTRUKTIONNUMMER	
BESTÄLLARE	TRAFIKVERKET	LEVERANTÖR	SWECO
SKAPAD AV	N.STRÖMDAHL	LUPPRAGSNUMMER	233 7003
GODKÄND AV	M.WÄCKERFELDT	ÄNDELNING	
RITNINGSTYP	TYPRITNING		
TEKNIKOMRÅDE / INNEHÅLL	VÄGUTFORMNING OCH TRAFIK		
BESKRIVNING	TYPRITNING BUSSHÅLLSPLATS		
SKALA	1:200	FORMAT	A3
RITNINGNUMMER	2 01 T 04 02	FÖRVALTNINGSNUMMER	
BLAD		NÄSTA BLAD	
BET			