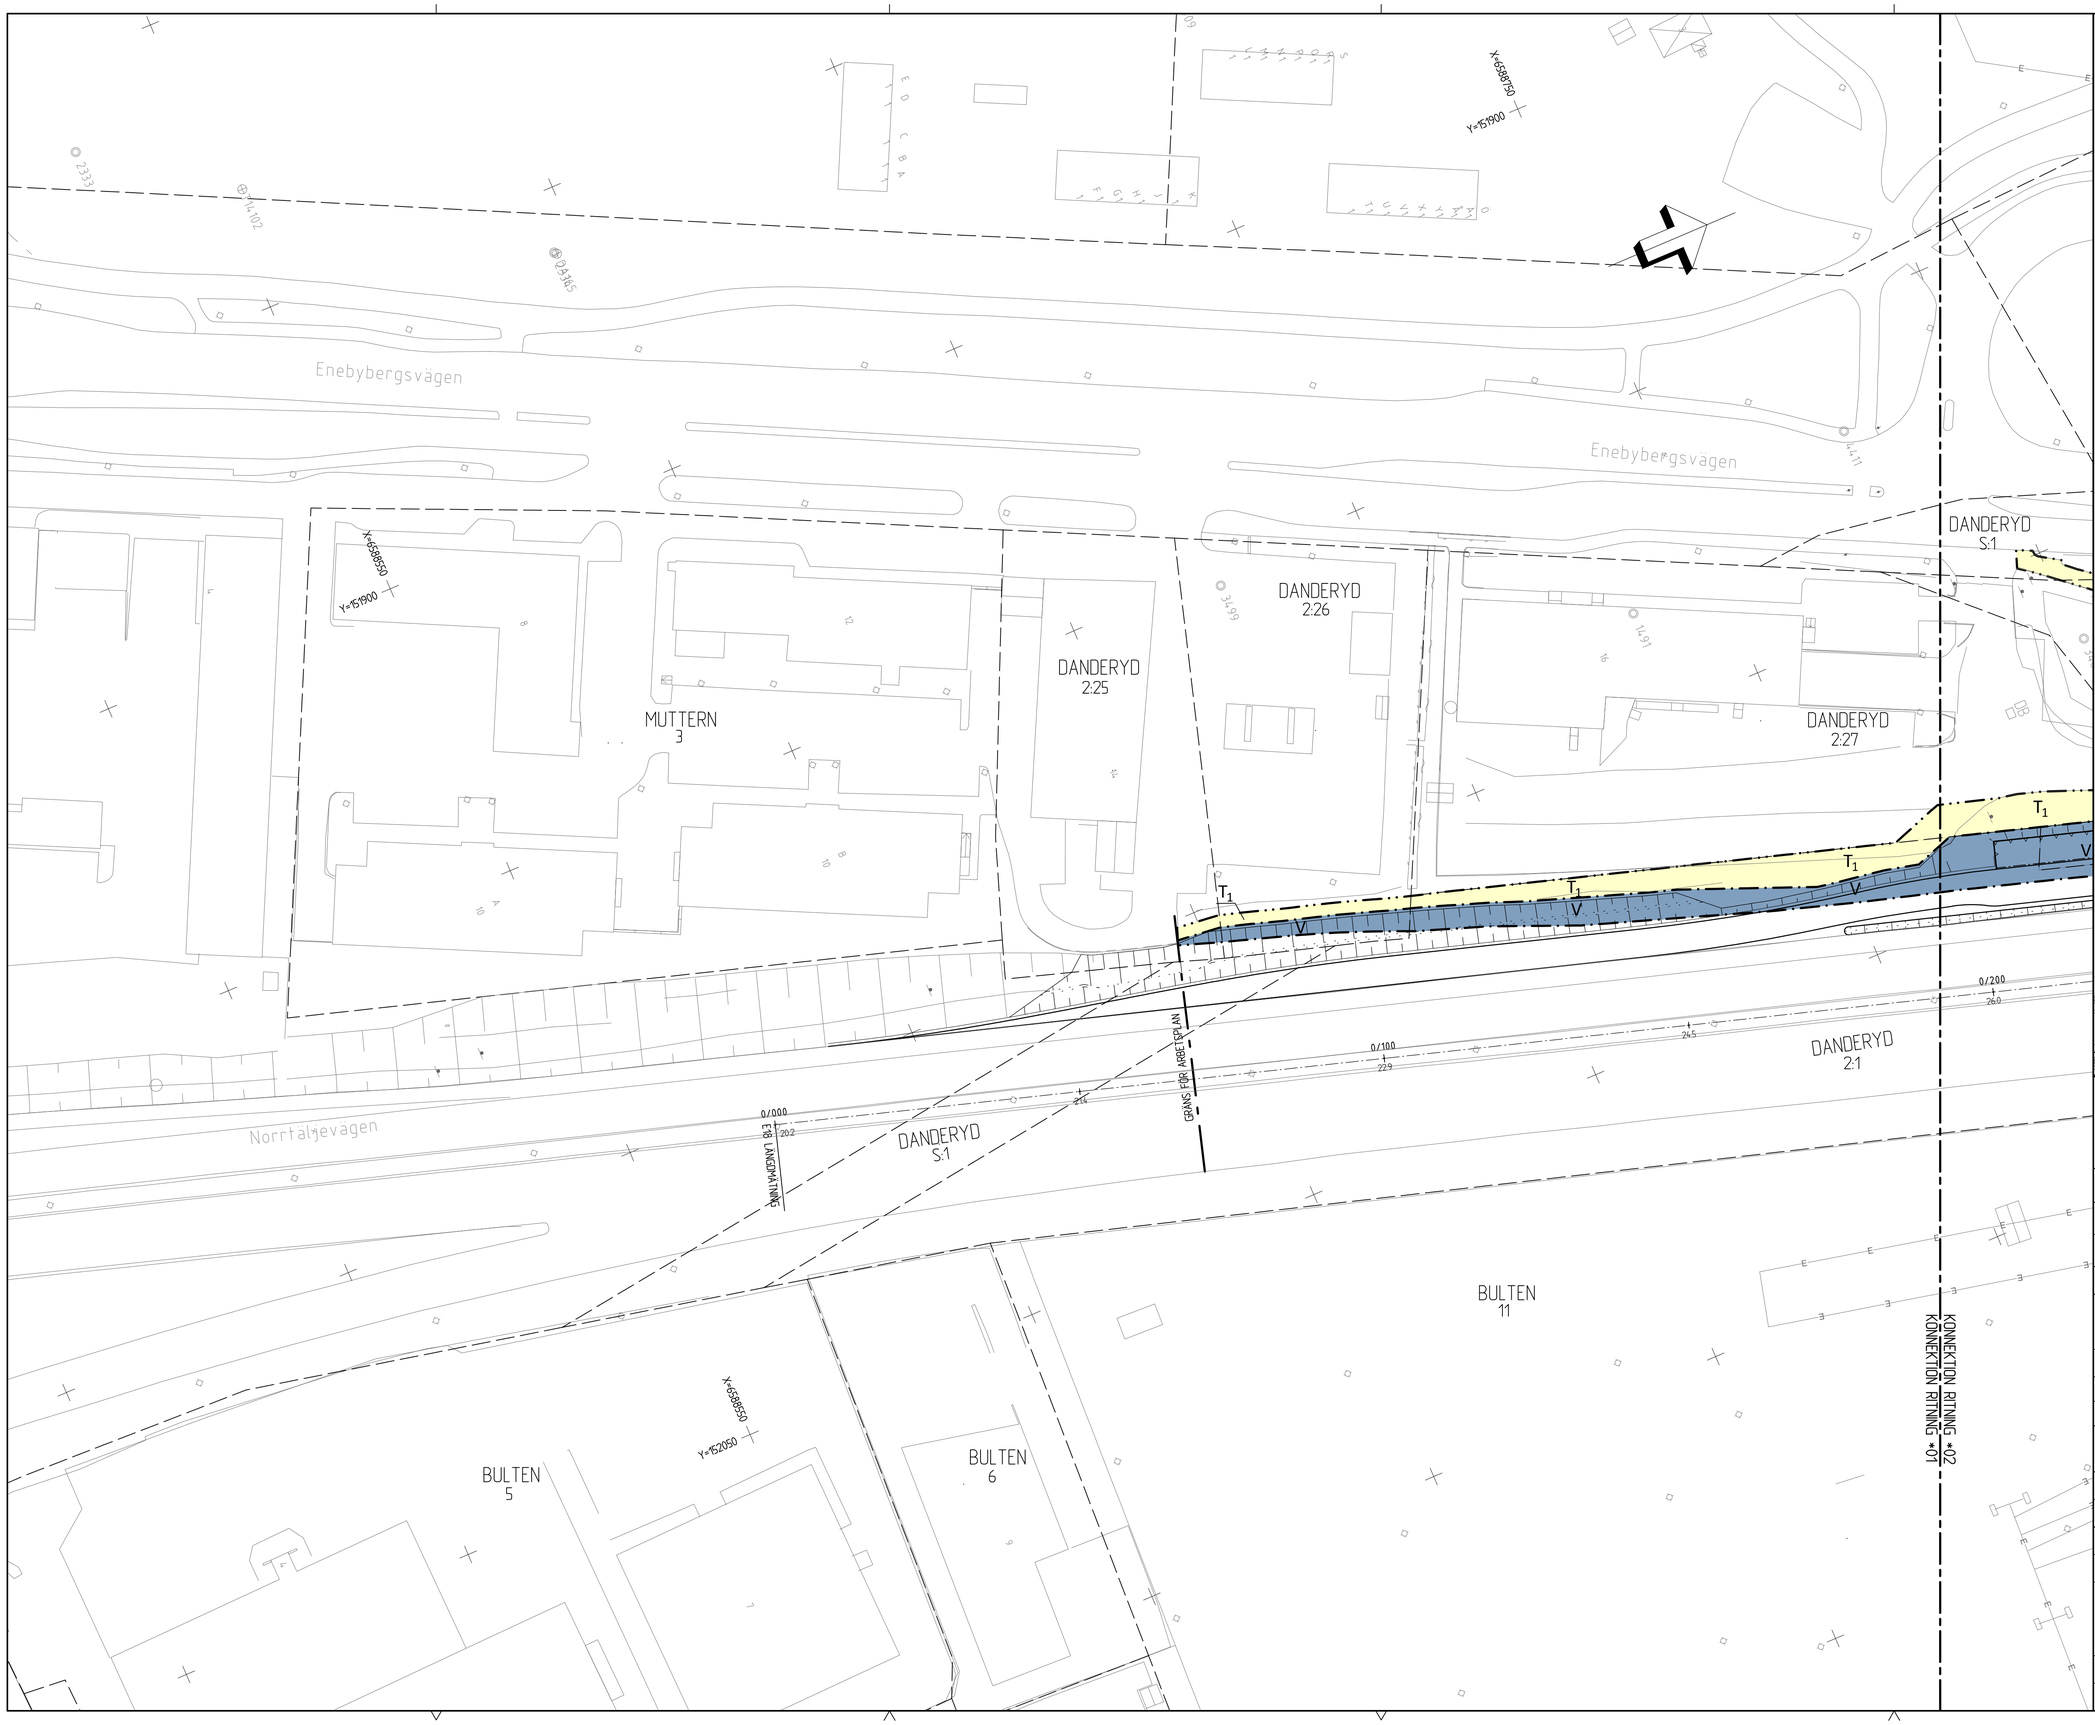

TECKENFÖRKLARING

FASTSTÄLLS
MARKANSPRÅK

- GRÄNS FÖR ARBETSPLAN
- GRÄNS FÖR VÄGOMRÅDE
- AVGRÄNSNING MELLAN OLIKA TYPER AV MARKANSPRÅK
- V — NYTT VÄGOMRÅDE
- T — TILLFÄLLIG NYTTJANDERÄTT. GÄLLER UNDER BYGGTIDEN, DOCK LÄNGST TILL OCH MED 6 MÅNADER EFTER GODKÄND SLUTBESIKTNING.
- T_1 TILLFÄLLIG NYTTJANDERÄTT/ARBETSOMRÅDE FÖR ÅTERSTÄLLNING AV MARK EFTER SCHAKT- & FYLLNADSARBETEN.
- T_2 TILLFÄLLIG NYTTJANDERÄTT/ARBETSOMRÅDE FÖR UPPLAG OCH ETABLERINGSOMRÅDE.
- T_3 TILLFÄLLIG NYTTJANDERÄTT/ARBETSOMRÅDE FÖR BYGGTRAFIK.

FASTSTÄLLS EJ
ÖVRIGA BETECKNINGAR PÅ PLANKARTAN

- NY BELÄGGNINGSKANT
- X/XXX * Y/YY — RÄKNAD LINJE MED LÄNGDMÄTNING OCH HÖJDSÄTTNING
- FASTIGHETSGRÄNS
- 12:1 — FASTIGHETSBETECKNING
- DANDERYD — TRAKTSNAMN
- BEFINTLIGA BYGGNADER
- BEFINTLIG BELYSNINGSSTILPE
- BEFINTLIGT RÄCKE
- BEFINTLIGT STAKET
- BEFINTLIG HÄCK
- BEFINTLIG VÄG/GATA
- BEFINTLIGT BERG
- SLÄNTER OCH DIKEN

KARTDEKLARATION
GRUNDKARTA FRÅN DANDERYD KOMMUN 2020

KOORDINATSYSTEM
SYSTEM I PLAN: SWEREF 99 18 00
SYSTEM I HÖJD: RH 2000

10 0 10 20 30
SKALA 1:500

ORIENTERINGSFIGUR

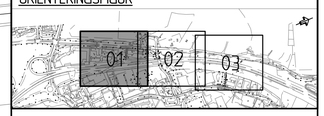

TYP AV PLAN
ARBETSPLAN

GRANSKNINGSSTATUS / SYFTE

HANDLINGSTYP
GRANSKNINGSHANDLING

DATUM	LEVERANS / ÄNDRINGS-PM
2022-12-09	

OBJEKT
VÄG E18
BUSSHÅLLPLATSER DANDERYD

DELOMRÅDE / BANDEL
TPL DANDERYDS K:A - TPL VIGGBYHOLM

ANLÄGGNINGDEL
GEMENSAMT

OBJEKTNUMMER / KM	KONSTRUKTIONSNUMMER
107294	

BESTÄLLARE	LEVERANTÖR
TRAFIKVERKET	ATKINS Member of the SNC-Lavalin Group

SKAPAD AV	UPPDRAGSNUMMER
M. BLOMGREN	2011493
GODKÄND AV	AVDELNING
B. ERESUND	

RITNINGSTYP
PLAN

TEKNIKOMRÅDE / INNEHÅLL
VÄGUTFORMNING OCH TRAFIK

BESKRIVNING
PLANKARTA

0/000 - 0/190

SKALA	FORMAT	FÖRVALTNINGSNUMMER
1:500	A1	

RITNINGSNUMMER	BLAD	NÄSTA BLAD	BET
3 00 T 02 01	01	02	

Sweref99 TM/SWEREF99 TM
Ritad av: Hagström, Jonas
Portad 2022-12-09 15:09:13
Sweref99 TM/SWEREF99 TM
Ritad av: Hagström, Jonas

XREF MODELL\TJ000001P 2018-01-25 11:16
MODELL\TJ000001L 2018-01-25 11:17
MODELL\TJ000002L 2018-01-25 11:15
MODELL\TJ000003K 2018-01-25 11:19
MODELL\TJ000005K 2018-01-25 11:20
MODELL\TJ000006K 2018-01-25 11:18
MODELL\TJ000007L 2018-01-25 11:17