




TYPSEKTION A-A
SÖDERGÅENDE PÅFART

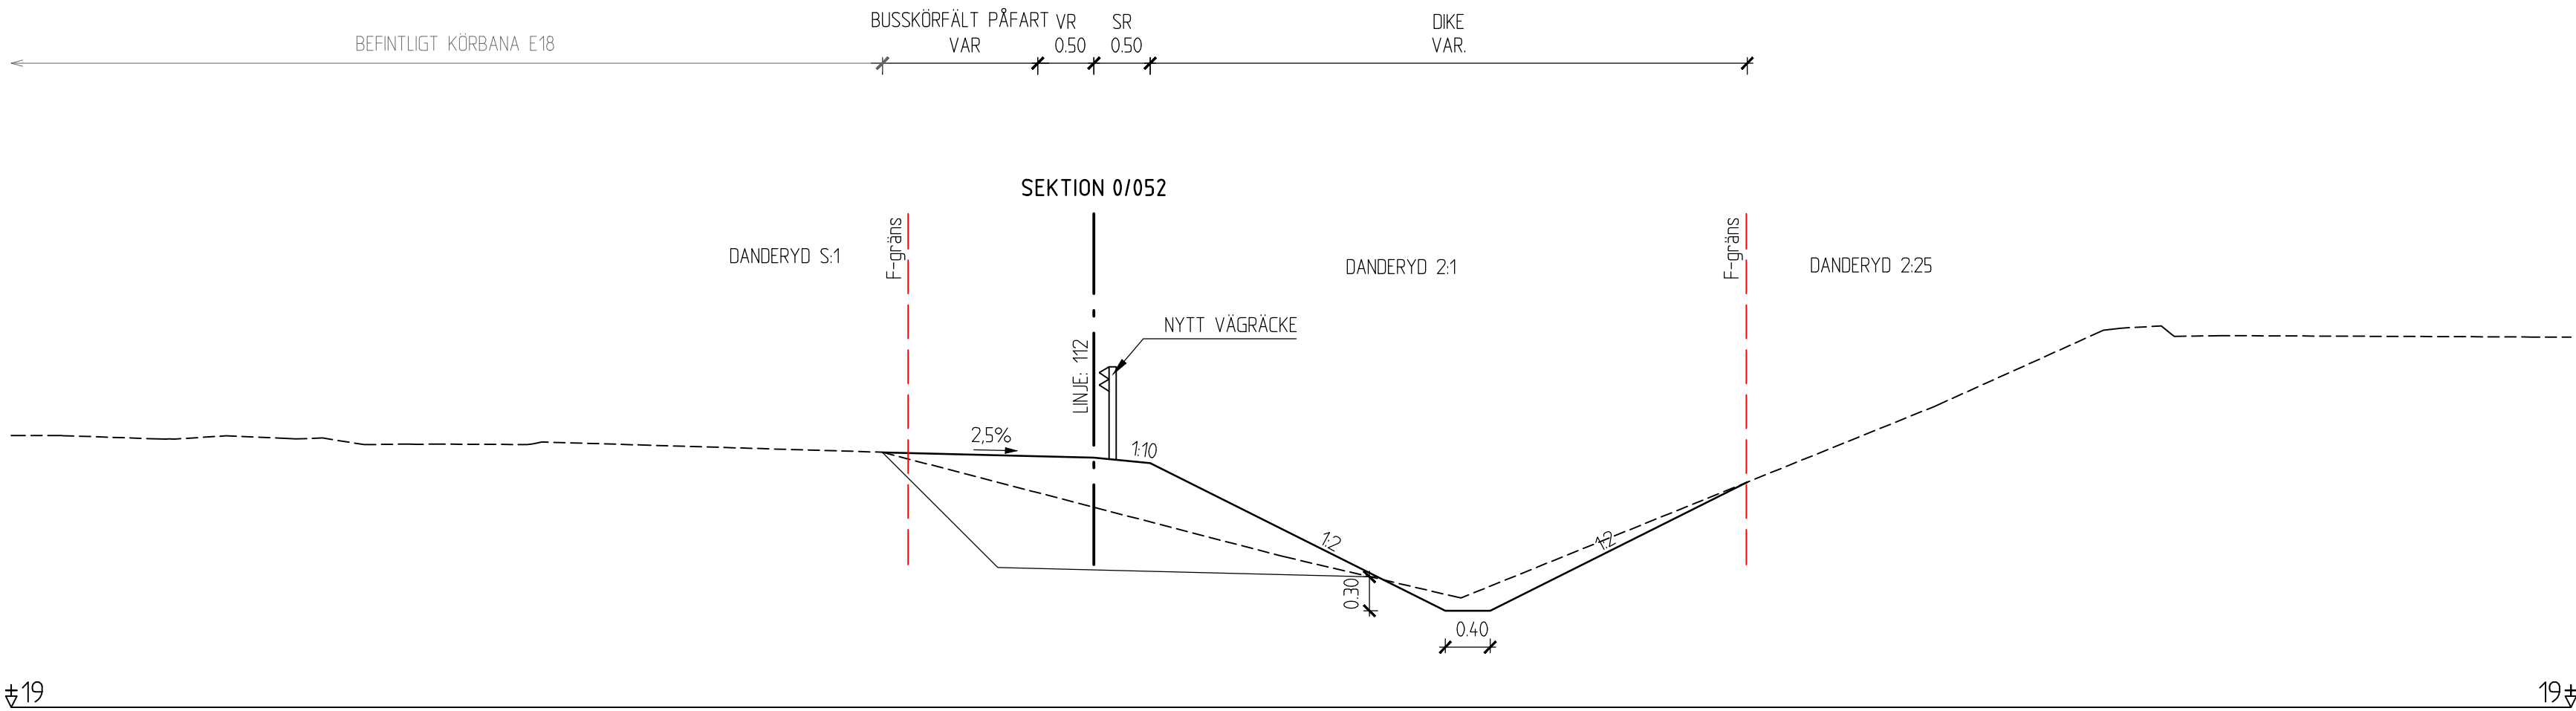

TYPSEKTION B-B
SÖDERGÅENDE PÅFART, SMALARE DIKE

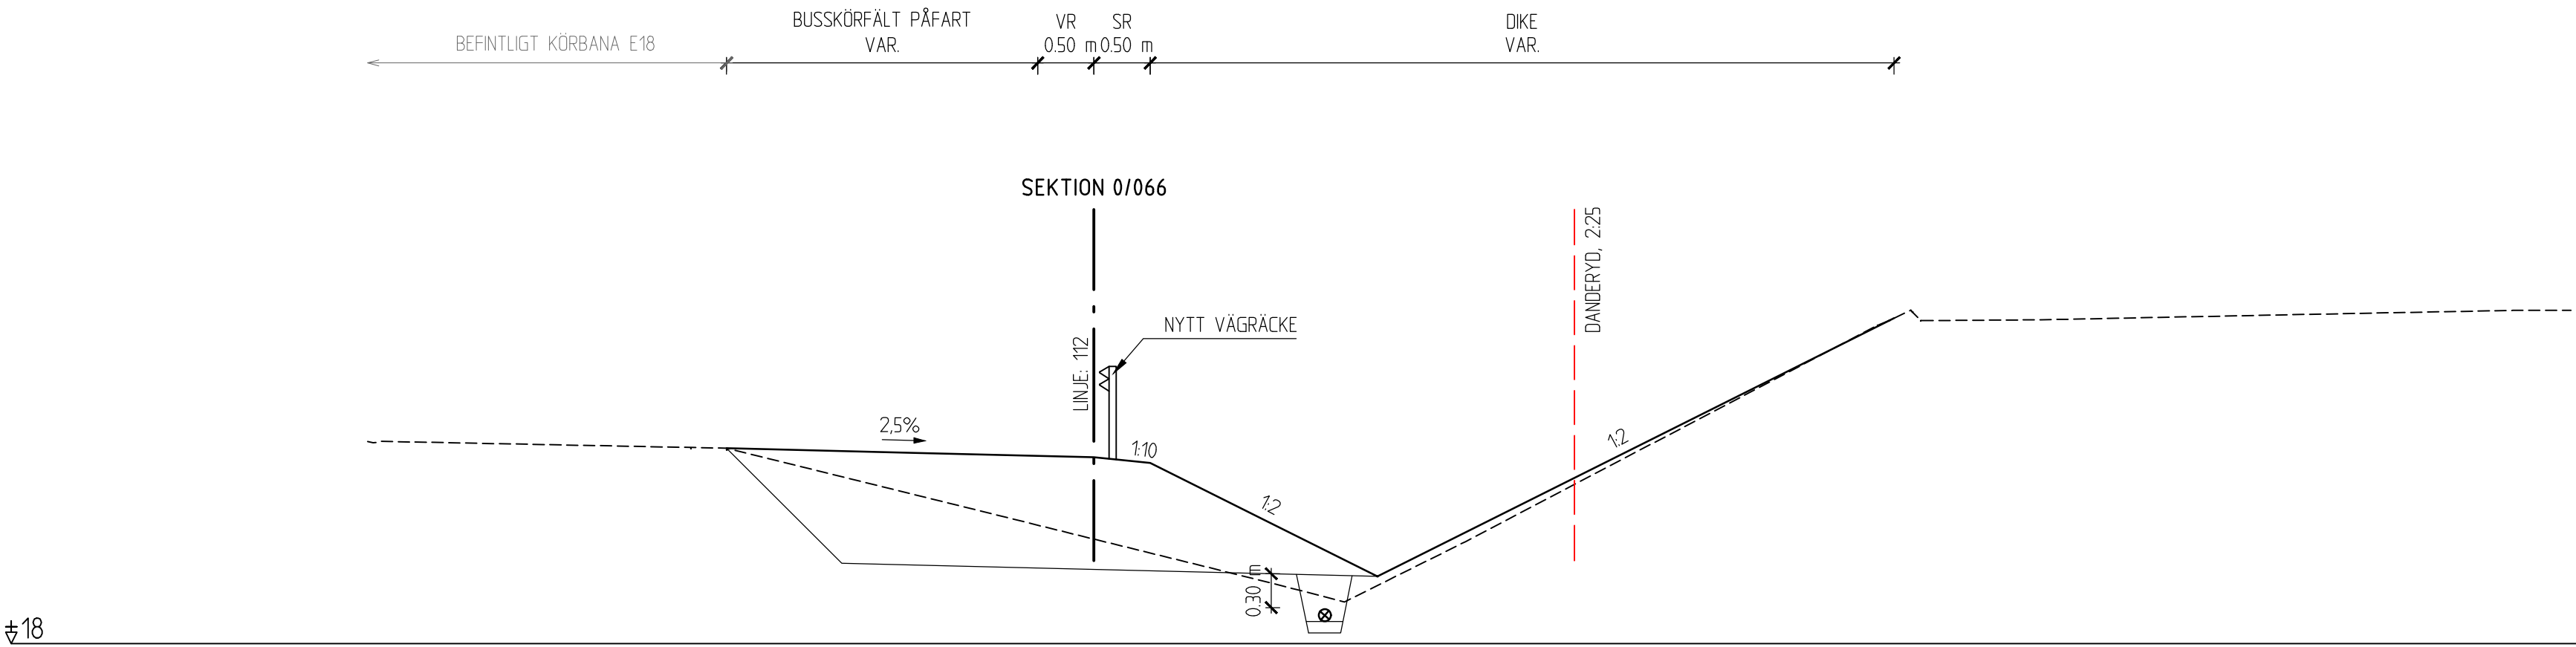

TYPSEKTION C-C
SÖDERGÅENDE PÅFART

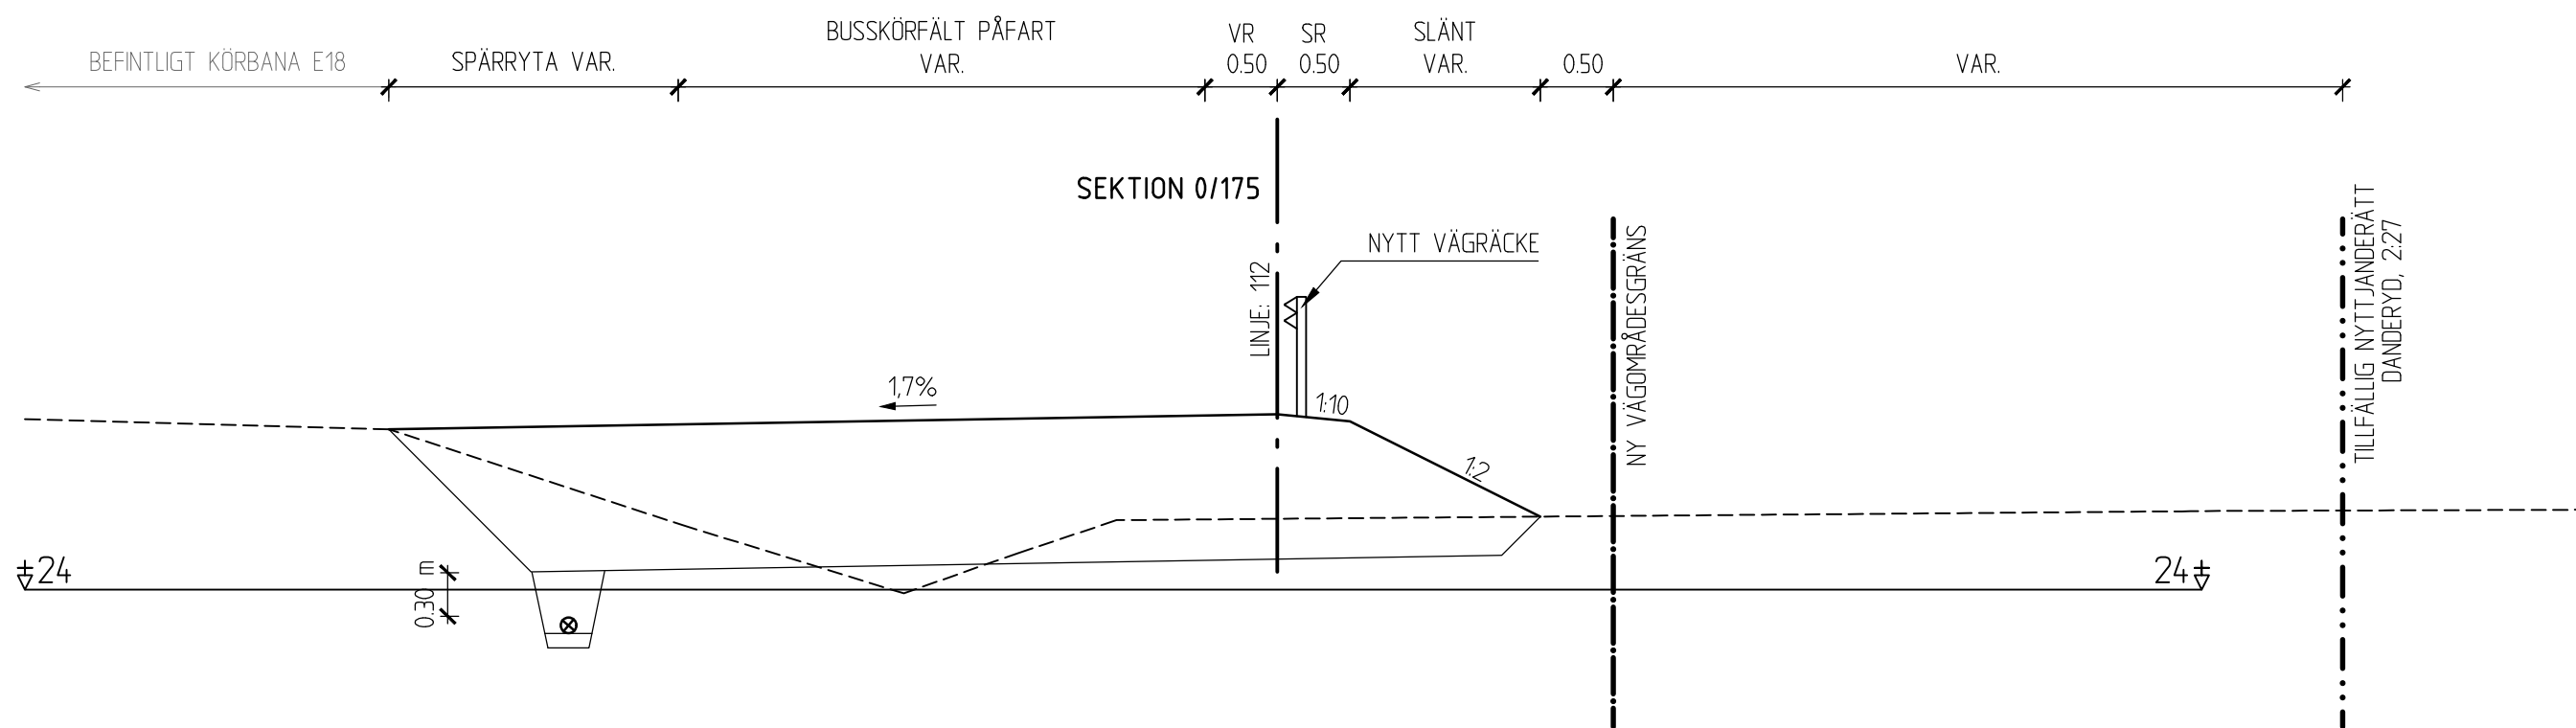


FÖRKLARINGAR

- KANTSTENSVISNING
- BEFINTLIG MARK
- ÖVERYTA
- TERASS
- NY VÄGOMRÄDESGRÄNS
- TILLFÄLLIG NYTTJANDERÄTT
- BEFINTLIG FASTIGHETSGRÄNS
- SEKTION X/XXX LÄNGOMÄTNING E18

• SAMTLIGA MÅTT ANGES I METER

ANMÄRKNING

* Terrass för befintlig och ny överbyggnad ska mätas för att säkerställa att god hydraulisk kontakt uppnås då befintlig överbyggnad dräneras via ny överbyggnad.

 TYP AV PLAN		ARBETSPLAN			
GRANSKNINGSSTATUS / SYFTE					
HANDLINGSTYP					
GRANSKNINGSHANDLING					
DATUM		LEVERANS / ÄNDRINGS-PM			
2022-12-09					
OBJEKT					
VÄG E18					
BUSSHÄLLPLATSER DANDERYD					
DELOMRÅDE / BANDEL					
TPL DANDERYDS K:A - TPL VIGGBYHOLM					
ANLÄGGNINGSD					
GEMENSAMT					
OBJEKTNUMMER / KM		KONSTRUKTIONSNUMMER			
107294					
BESTÄLLARE		LEVERANTÖR			
 TRAFIKVERKET		 Atkins Member of the SNC-Lavalin Group			
SKAPAD AV		UPPDRAGSGNUMMER			
M. BLOMGREN		2011493			
GODKÄND AV		ÄNDRING			
B. ERESUND					
RITNINGSTYP					
SEKTION					
TEKNIKOMRÅDE / INNEHÅLL					
VÄGUTFORMNING OCH TRAFIK					
BESKRIVNING					
TYPSEKTIONER A-A, B-B OCH C-C					
SKALA		FORMAT		FÖRVALTNINGSNUMMER	
1:50		A1			
RITNINGSGRUPP		BLAD		NÄSTA BLAD	
3 00 T 04 01		01		02	
		BET			