




VÄG 257 - TUNGELSTAVÄGEN

Åtgärd: 5
Illustrationskarta: 3

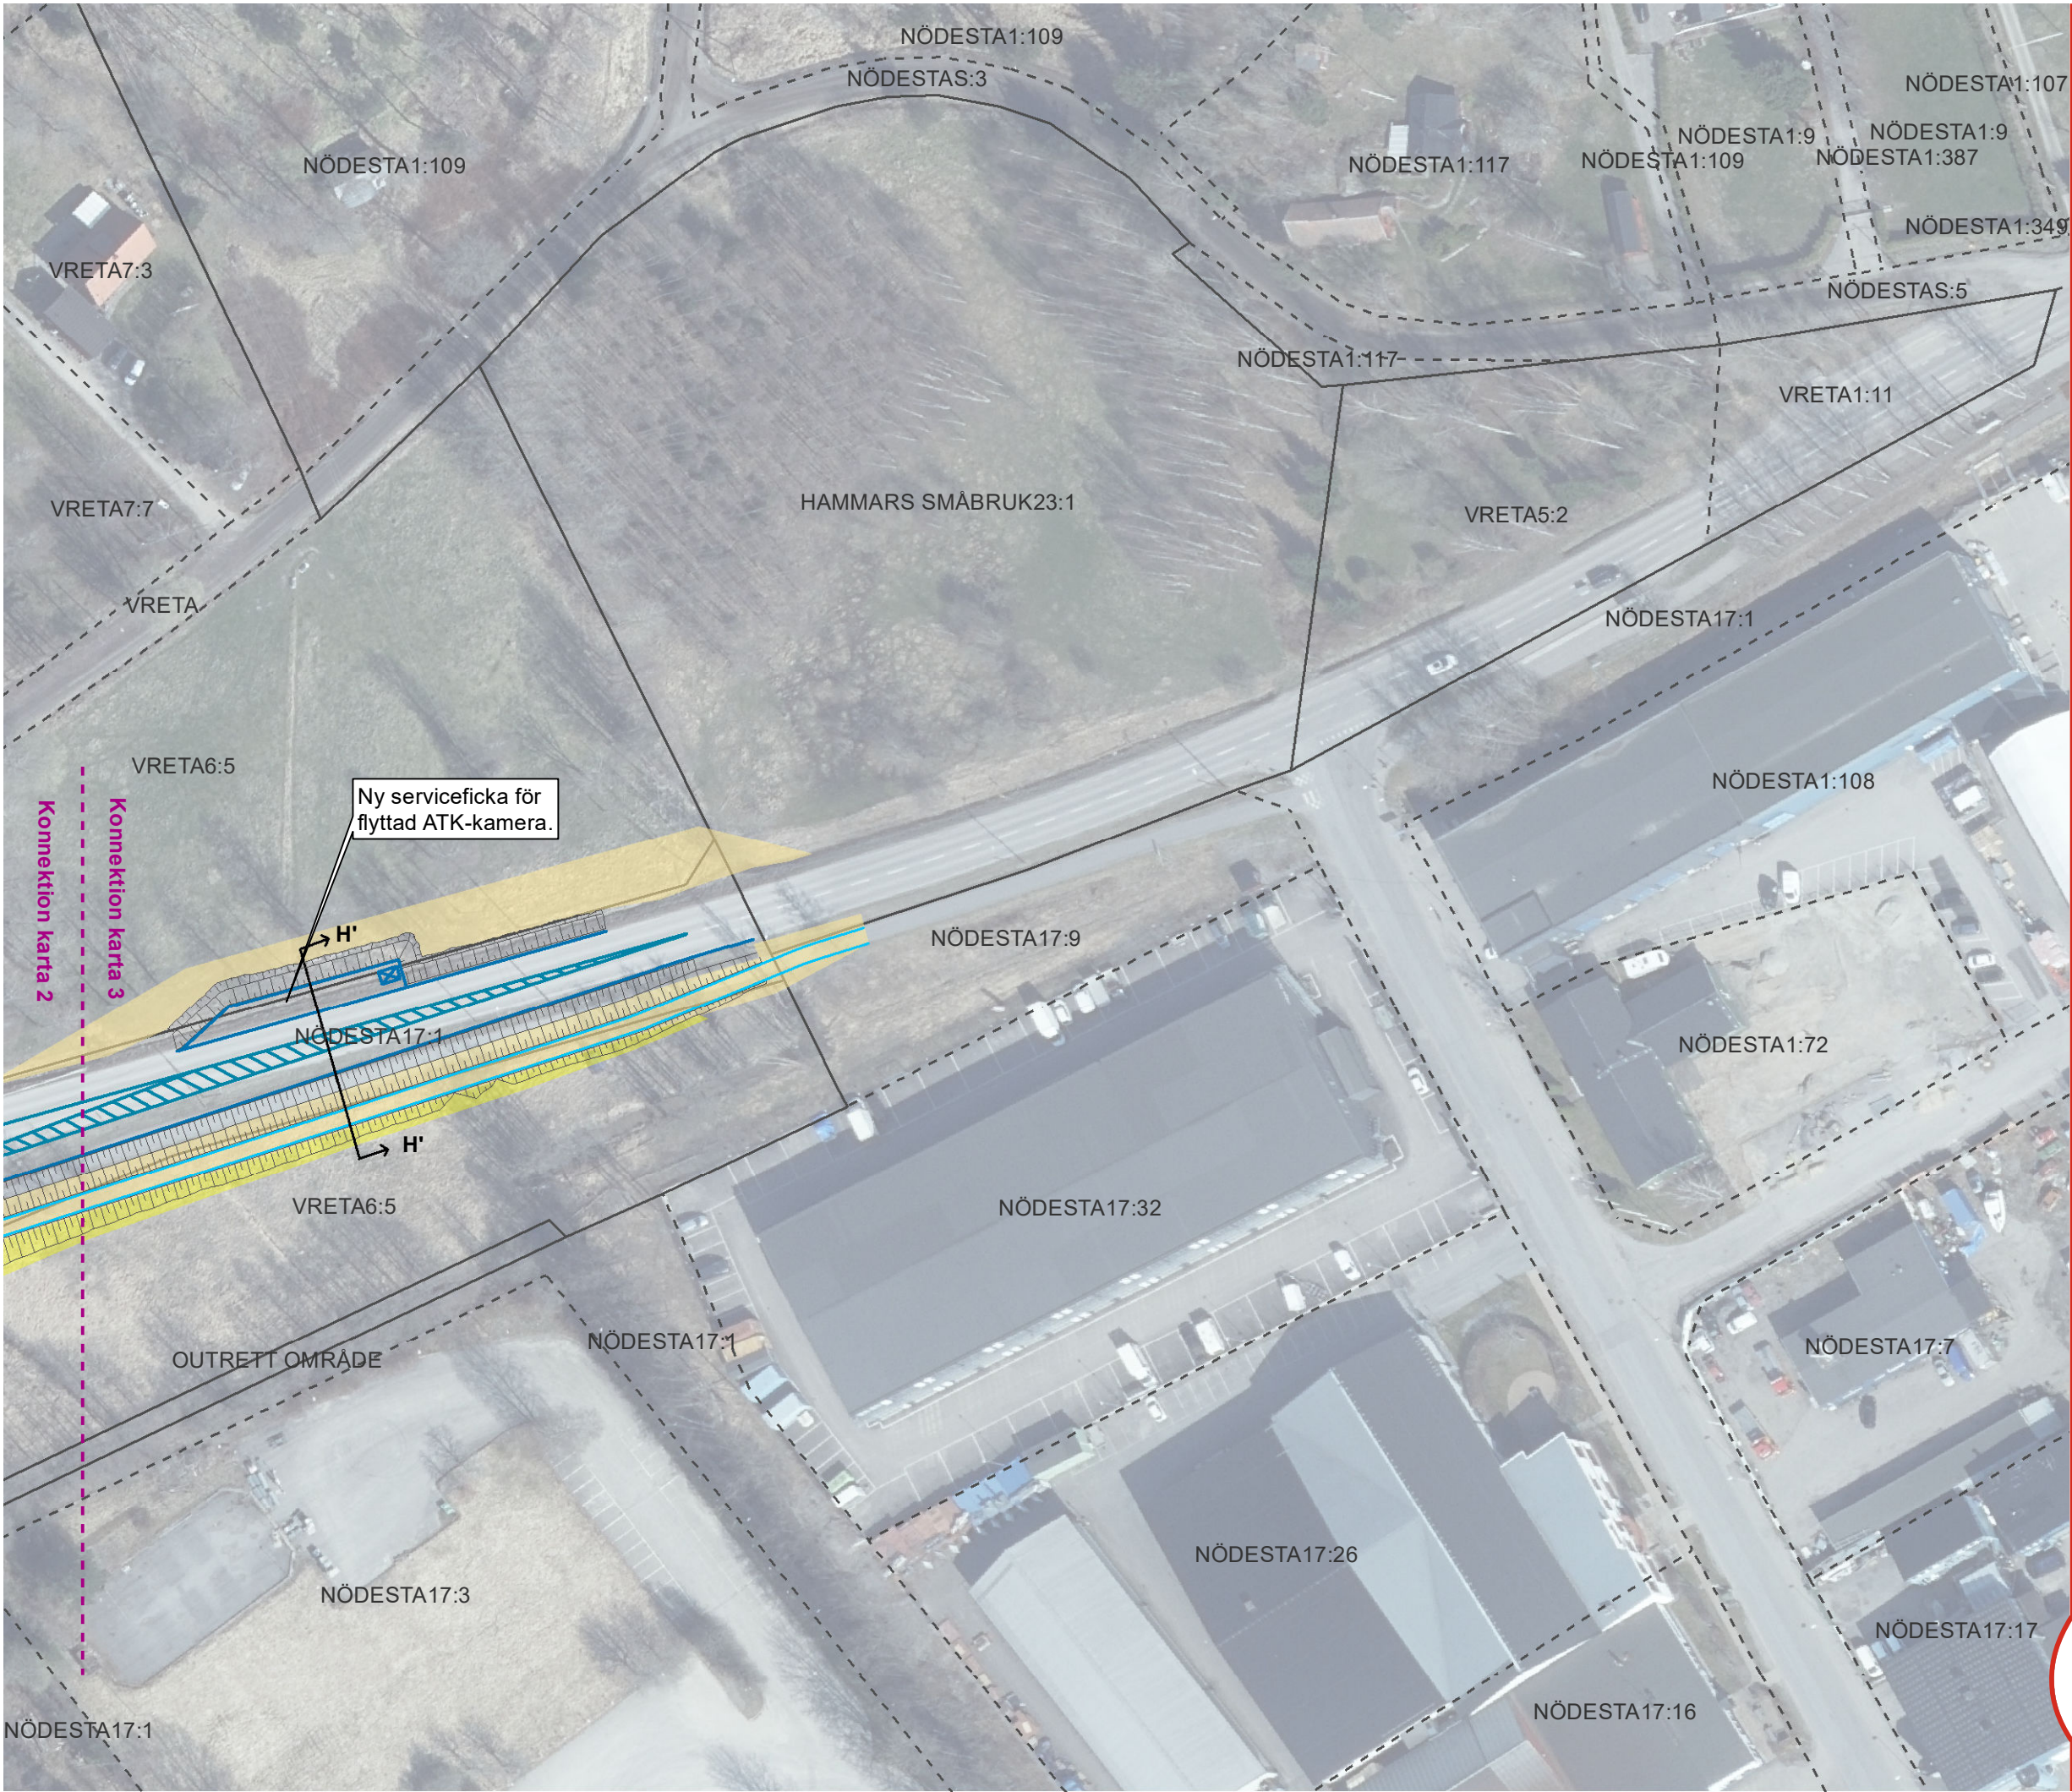

Datum: 2021-10-15
Skala (A3): 1:1 000
0 10 20 30 40 50 m
© Lantmäteriet, Geodatasamverkan

Teckenförklaring

- Traktgräns
- Fastighetsgräns
- Sektionsläge
- Ny vägåtgärd
- Ny/flyttad gång- och cykelbana
- Slänt
- Tillfälligt arbetsområde under byggtid
- Tillfälligt arbetsområde för kommunal åtgärd

