




VÄG 257 - TUNGELSTAVÄGEN

Åtgärd: 4
Illustrationskarta: 5

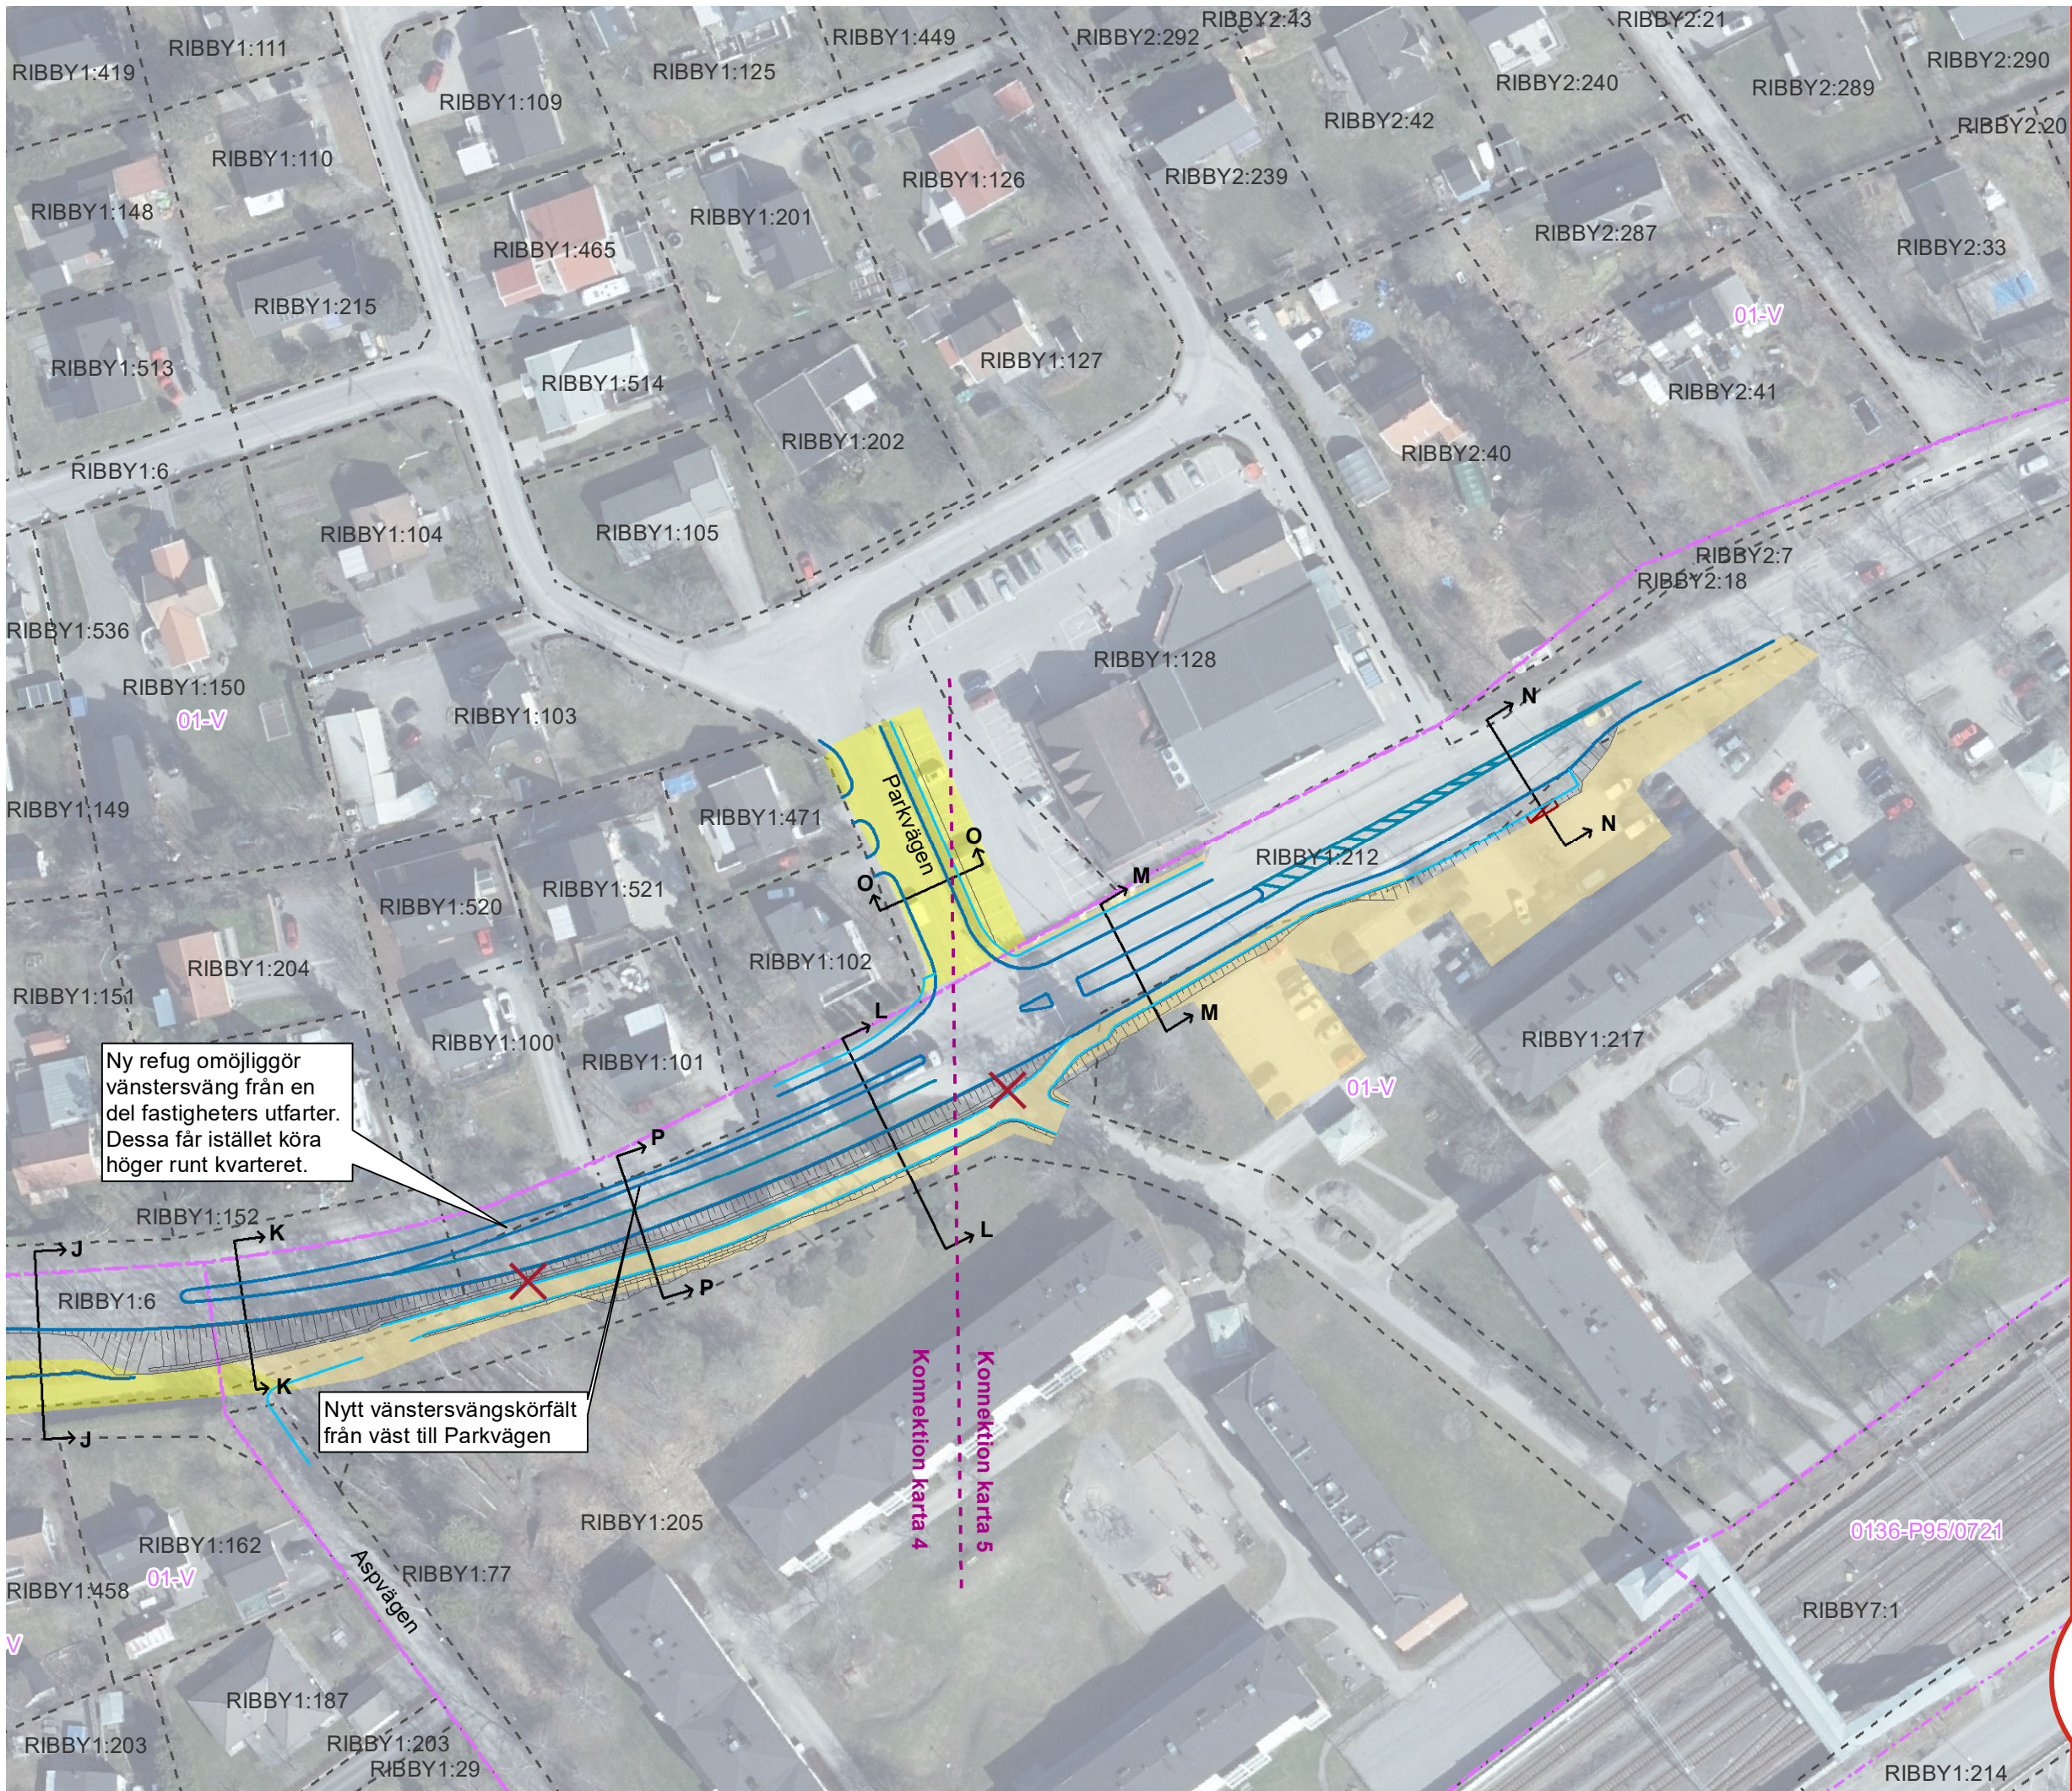

Datum: 2021-10-15
Skala (A3): 1:1 000
0 10 20 30 40 50 m
© Lantmäteriet, Geodatasamverkan

Teckenförklaring

- Utfart som stängs
- Fastighetsgräns
- Sektionsläge
- Väderskydd busshållplats
- Ny välgång
- Ny/flyttad gång- och cykelbana
- Slänt
- Befintlig detaljplan
- Tillfälligt arbetsområde under byggtid
- Tillfälligt arbetsområde för kommunal åtgärd

