

**TECKENFÖRKLARING**

KOORDINATSYSTEM: SWEREF 99 18 00  
HÖJDSYSTEM: RH2000


- GRÄNS FÖR VÄGOMRÅDE
- AVGRÄNSNING MELLAN OLIKA TYPER AV MARKANSPRÅK
- V** NYTT VÄGOMRÅDE MED VÄGRÄTT
- T1** TILLFÄLLIG NYTT JÄNDERÄTT FÖR ARBETSOMRÅDE GÄLLER FRÅN BYGGSTART OCH UNDER BYGGTIDEN, DOCK LÄNGST 6 MÅNADER EFTER GODKÄND SLUTBESIKTNING
- T2** TILLFÄLLIG NYTT JÄNDERÄTT FÖR OMLÄGNING AV ALLMÄN TRAFIK. GÄLLER FRÅN BYGGSTART OCH UNDER BYGGTIDEN, DOCK LÄNGST 6 MÅNADER EFTER GODKÄND SLUTBESIKTNING
- T3** TILLFÄLLIG NYTT JÄNDERÄTT FÖR ETABLERINGSOMRÅDE. GÄLLER FRÅN BYGGSTART OCH UNDER BYGGTIDEN, DOCK LÄNGST 6 MÅNADER EFTER GODKÄND SLUTBESIKTNING
- NY VÄGBANEKANT MED KANTSTÖD
- NY VÄG, VÄGBANEKANTER MED LÅNGDMÄTNING
- 0/400
- x xx HÖJDSÄTTNING
- TRAKTGRÄNS
- FASTIGHETSGRÄNS
- 0136-05/106.1 RÄTTIGHET
- VRETA TRAKTNAMN
- 6.5 FASTIGHETSBETECKNING
- BEF. BILVÄG
- BEF. BYGGNAD

BASKARTA INHÄMTAT 01-09-2021

FÖRBUD SOM AVSER VERKSAMHET ELLER ÅTGÄRD INOM GENERELLT BIOTOPSKYDDOMRÅDE (7:11 12 ST MB) GÄLLER INTE BYGGANDE AV VÄG. BESKRIVNING AV PÅVERKAN PÅ BIOTOPSKYDDSOBJEKT REDOVISAS I VÄGPLANENS PLANBESKRIVNING.

OMRÅDE MED UNDANTAG FRÅN GENERELLA BIOTOPSKYDD

SKYLDIGHETEN ATT GÖRA ANMÄLAN FÖR SAMRÅD ENLIGT 12:6 MB GÄLLER INTE FÖR DE VERKSAMHETER OCH ÅTGÄRDER SOM BEHOVS FÖR ATT BYGGA VÄGEN OCH SOM FASTSTÄLLS OCH INGÅR I OMRÅDE FÖR TILLFÄLLIG NYTT JÄNDERÄTT

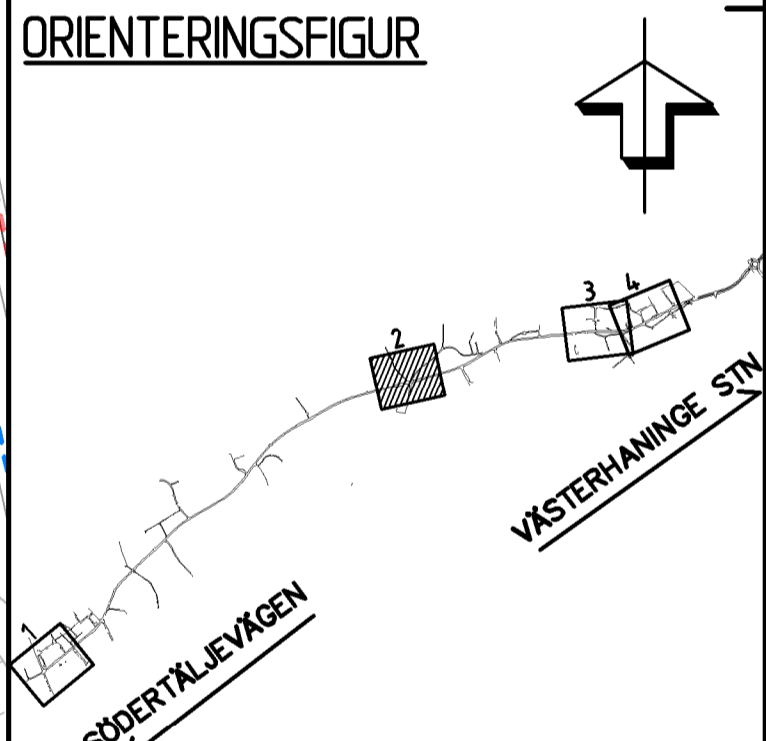

TYP AV PLAN **VÄGPLAN**

GRANSKNINGSSTATUS / SYFTE

HANDLINGSTYP **GRANSKNINGSHANDLING**

DATEL 2021-10-15 LEVERANS / ÄNDRINGS-PM

OBJEKT **V257 TUNGELSTAVÄGEN VÄSTERHANINGE - TUNGELSTA**

DEL OMRÅDE / RANDER: 5 V257 FRÅN V73 TILL V542

ANLÄGGNINGSTYP: 05 V257 FR V73 T V542 OCH ANSL. VÄGAR V OM V73

OBJEKTNUMMER / KM: 156724 KONSTRUKTIONNUMMER

BESTÄLLARE: TRAFIKVERKET LEVERANTÖR: **WSP**

SKAPAD AV: J.LUKIC UPPDRAGSNUMMER: 10281039

GODKÄND AV: C.CELMA CERVERA ÄNDELNING

RITNINGSTYP: **PLAN**

TEKNIKOMRÅDE / INNEHÅLL: **MARK**

BESKRIVNING: **PLANKARTA ATGÄRD 5**

SKALA: 1:500 FORMAT: A1 FÖRVALTNINGSNUMMER

RITNINGNUMMER: 505M0204 BLAD: NÄSTA BLAD: BET: