



ÅTGÄRD 3, SEKTION A-A

PLANRITNING 505T0201

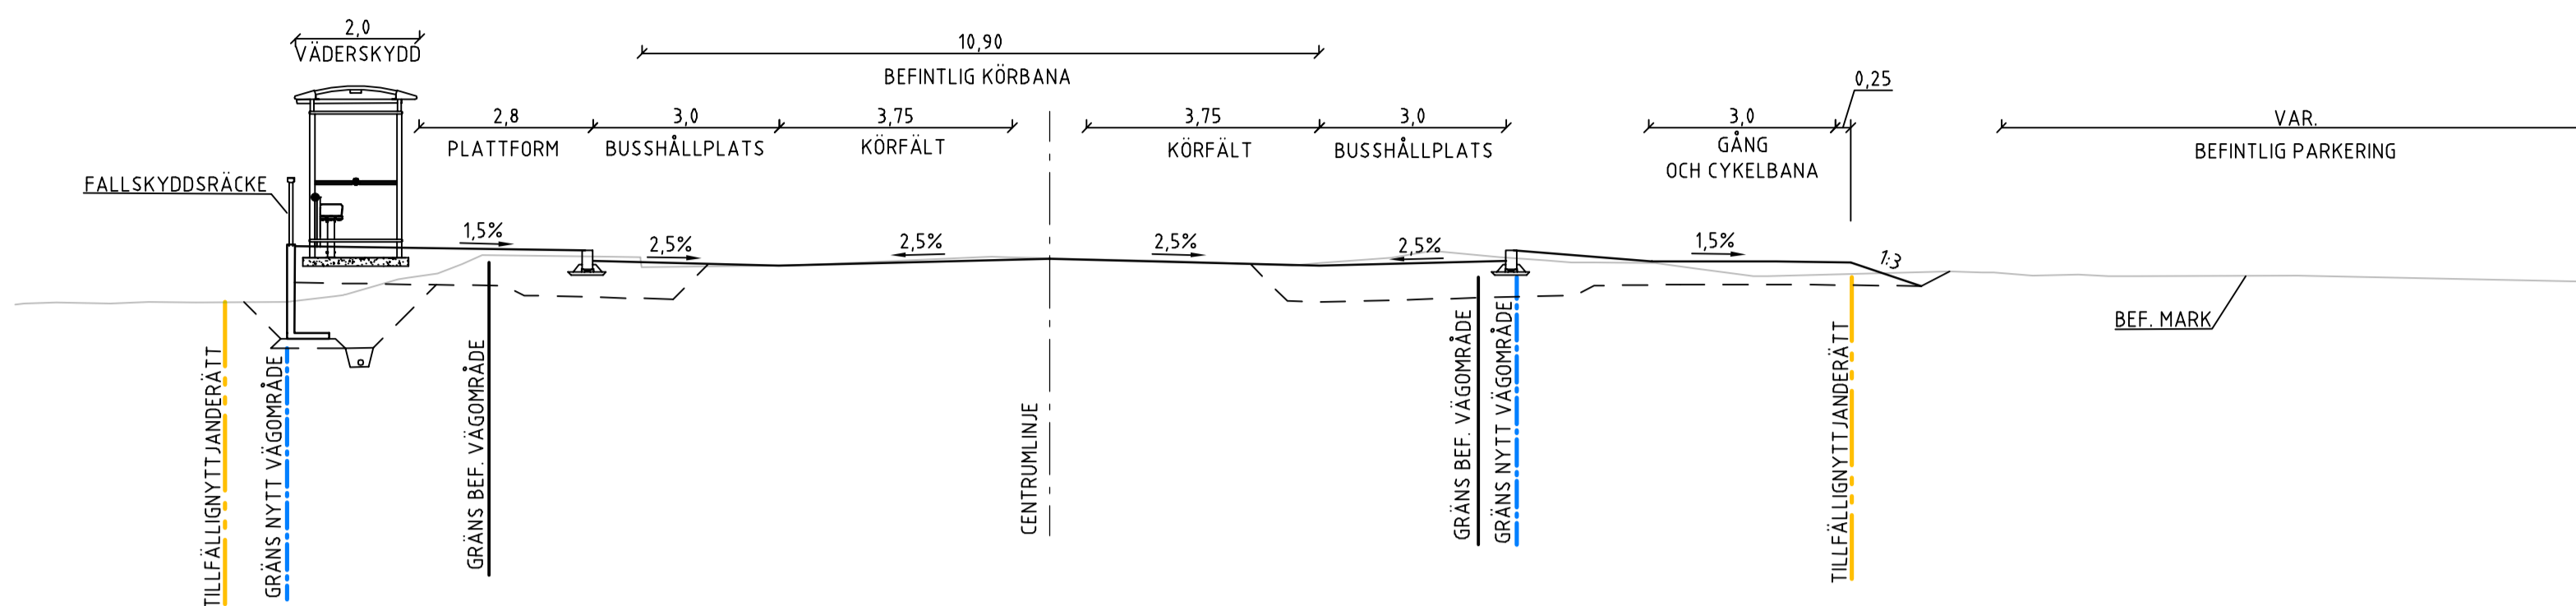


ÅTGÄRD 3, SEKTION B-B

PLANRITNING 505T0201

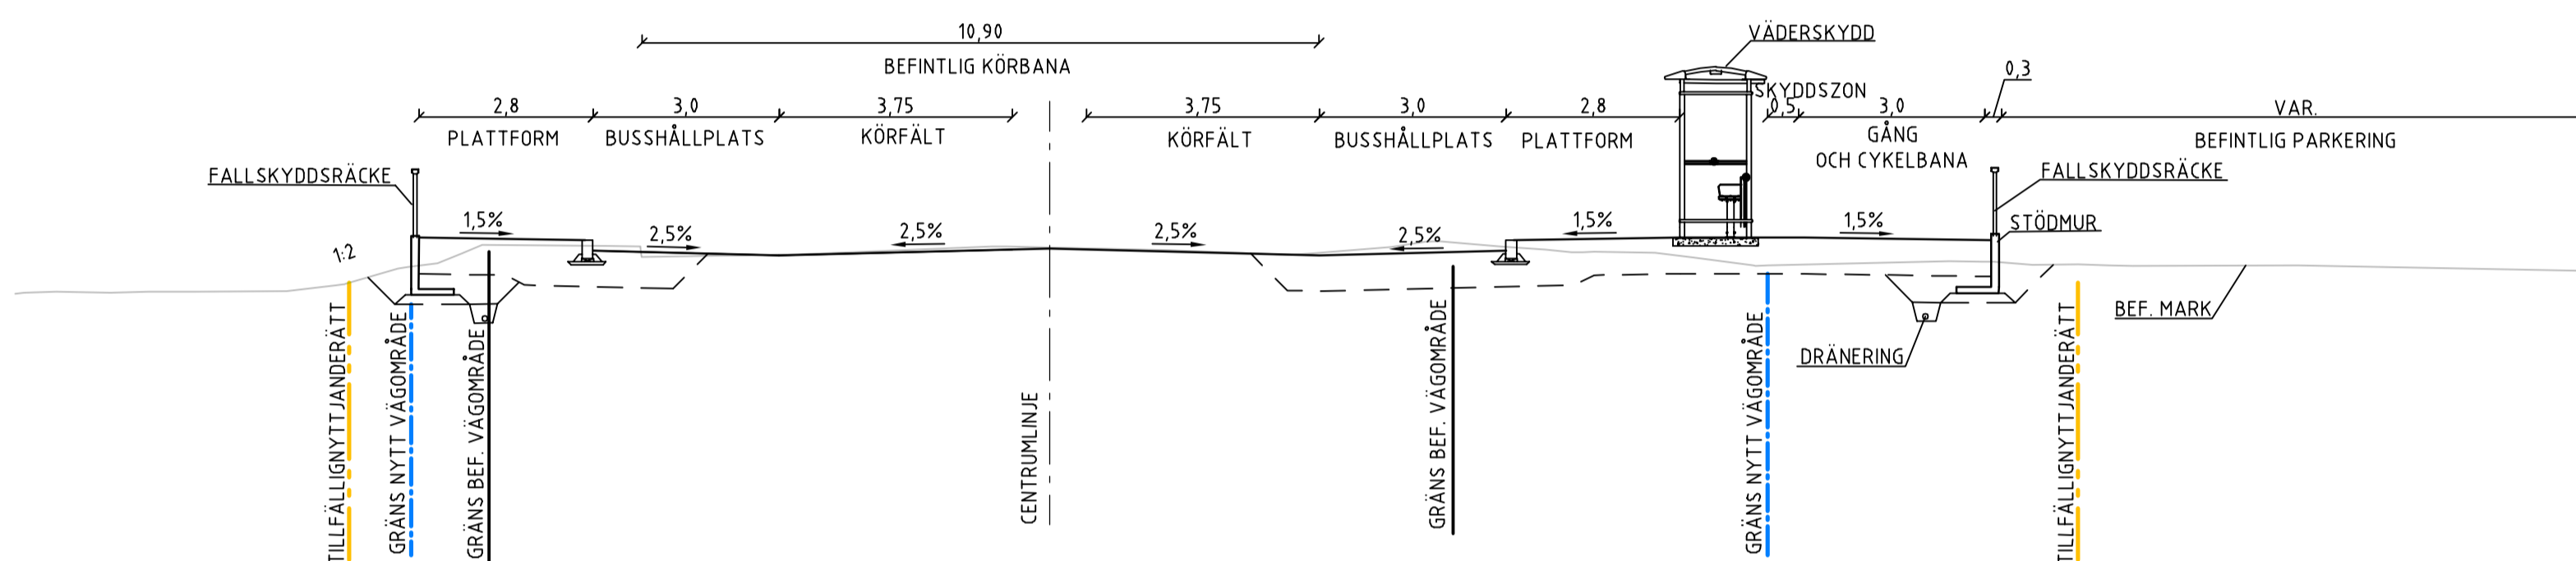



ÅTGÄRD 3, SEKTION C-C

PLANRITNING 505T0201

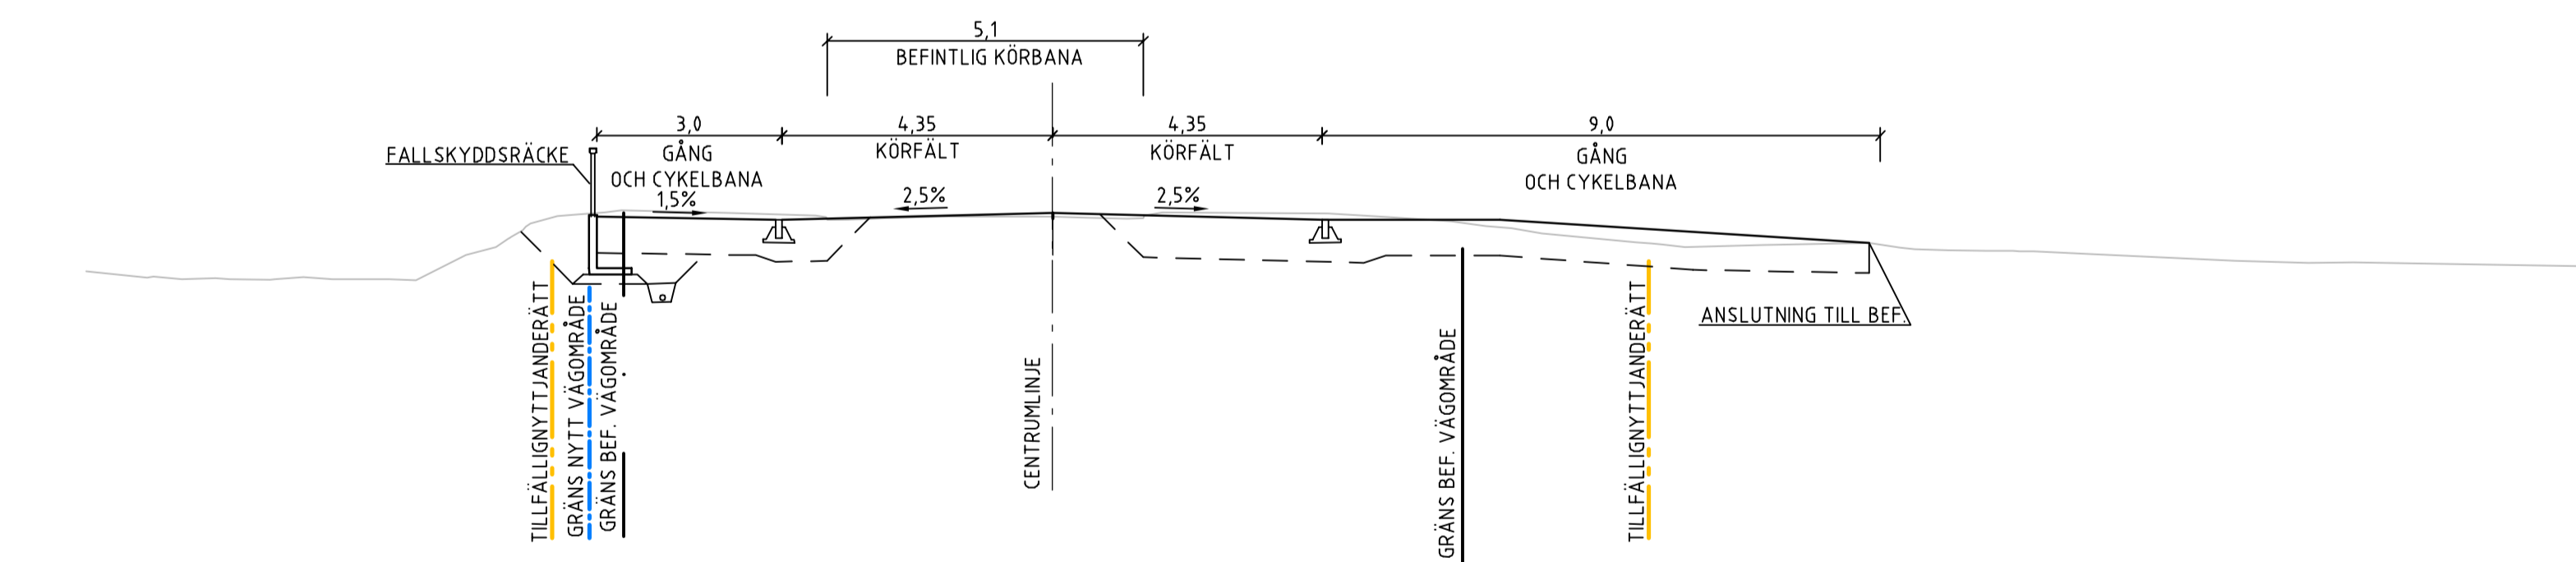

ÅTGÄRD 3, SEKTION D-D

PLANRITNING 505T0201

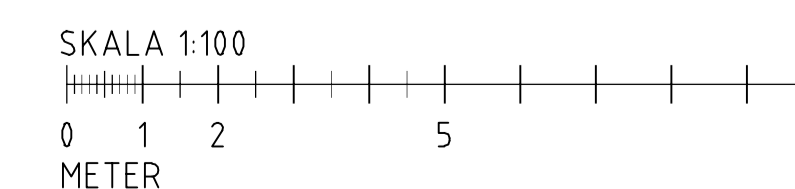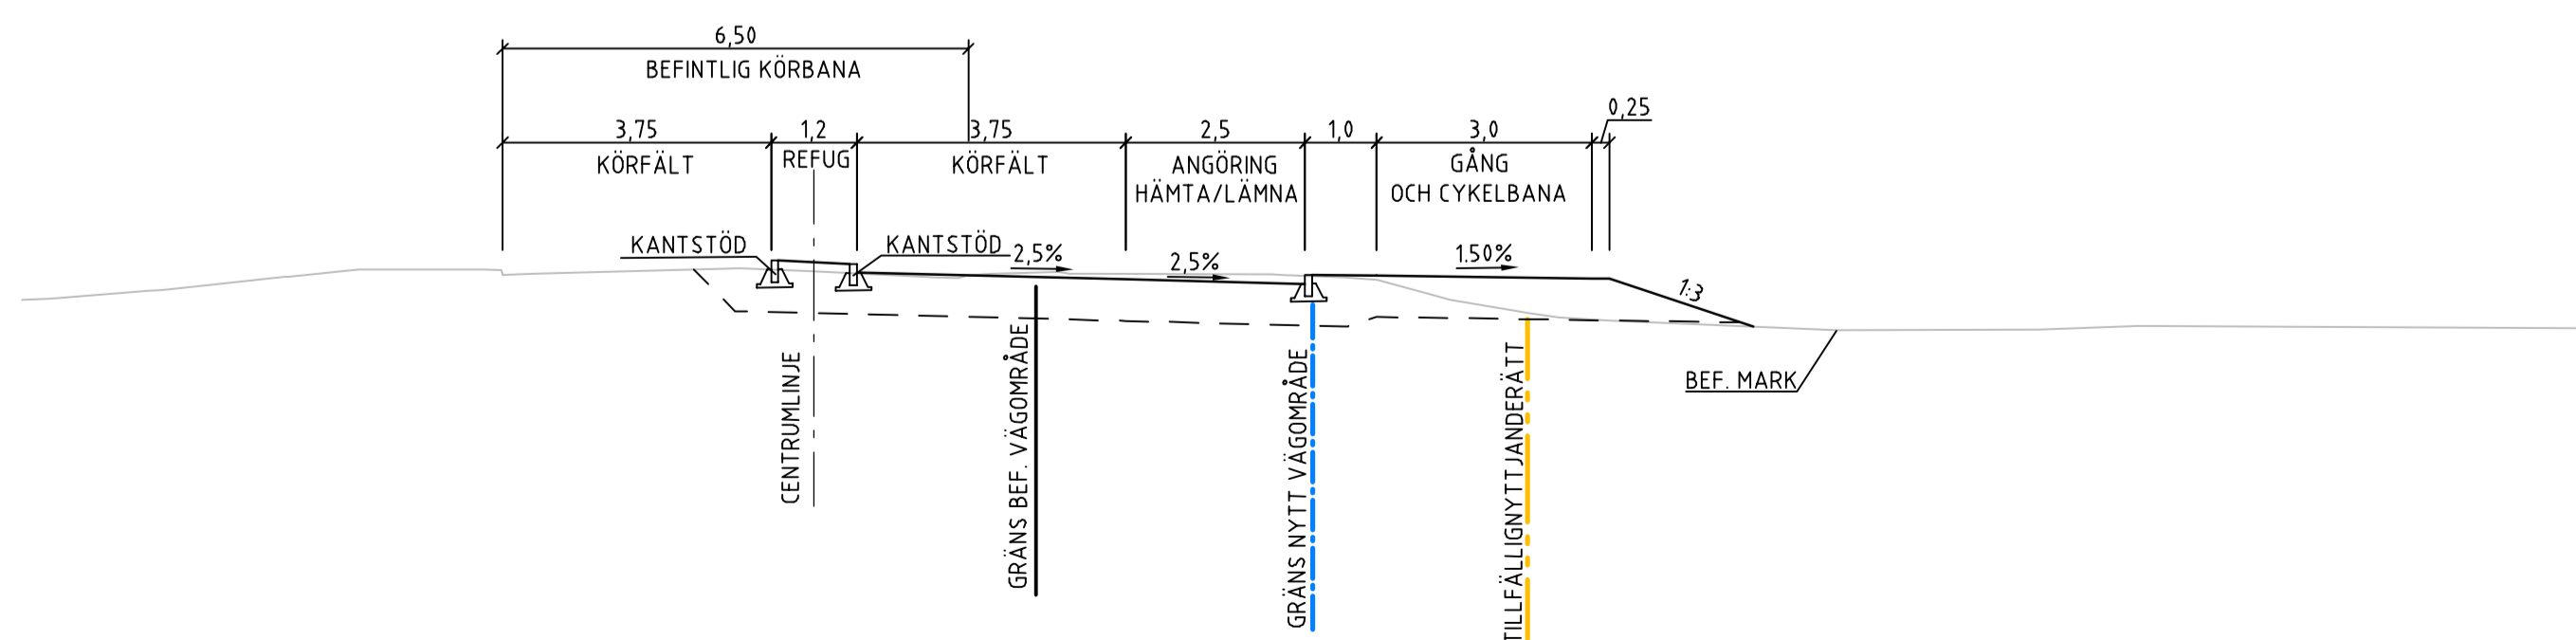

TYP AV PLAN		VÄGPLAN	
GRANSKNINGSSTATUS / SYFTE			
HANDLINGSSTYP			
GRANSKNINGSSTATUS / SYFTE		GRANSKNINGSHANDLING	
DATUM	2021-10-15	LEVERANS / ÄNDRINGS-FM	
OBJEKT			
V257 TUNGELSTAVÄGEN VÄSTERHANINGE - TUNGELSTA			
DELOMRÅDE / BANDEL			
5 V257 FRÅN V73 TILL V542			
ANLÄGGNINGSDIAGRAM			
05 V257 FR V73 T V542 OCH ANSL. VÄGAR V OM V73			
OBJEKTNUMMER / KM	156724	KONSTRUKTIONNUMMER	
BESTÄLLARE	TRAFIKVERKET	LEVERANTÖR	wsp
SKAPAD AV	J.LUKIC	UPPRAGSNUMMER	10281039
GRANSKAD AV	C.CELMA CERVERA	AVDELNING	
RITNINGSTYP			
SEKTION			
TEKNIKOMRÅDE / INNEHÅLL			
VÄGUTFORMNING OCH TRAFIK			
BESKRIVNING			
TYPSEKTIONER ÅTGÄRD 3			
SKALA	1:100	FORIAT	A1
RITNINGNUMMER	505T0401	FÖRVALTNINGSNUMMER	
		BLAD	NÄSTA BLAD BET