





ÅTGÄRD 4, SEKTION I-I  
PLANRITNING 505T0205

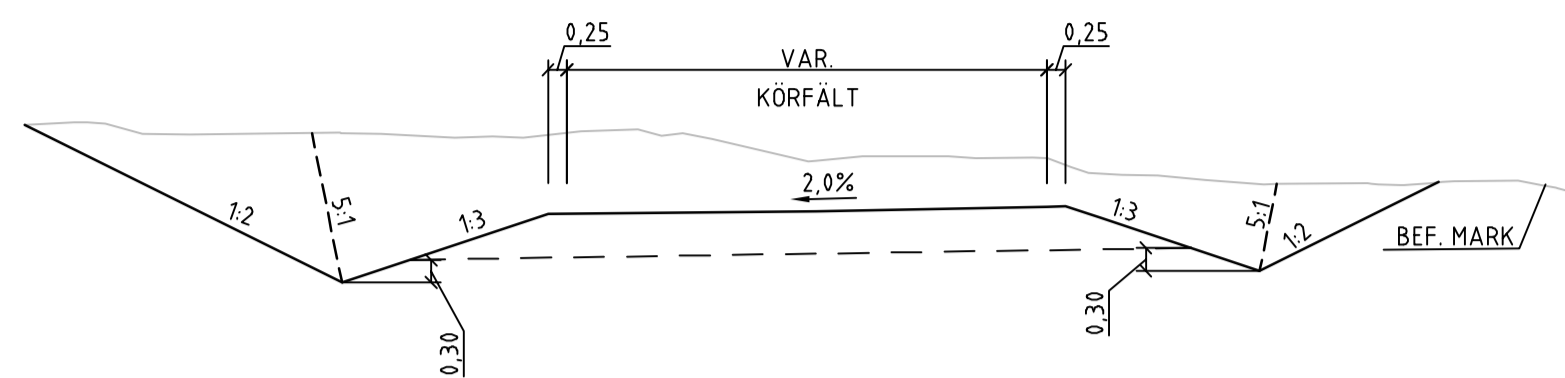

ÅTGÄRD 4, SEKTION J-J  
PLANRITNING 505T0205

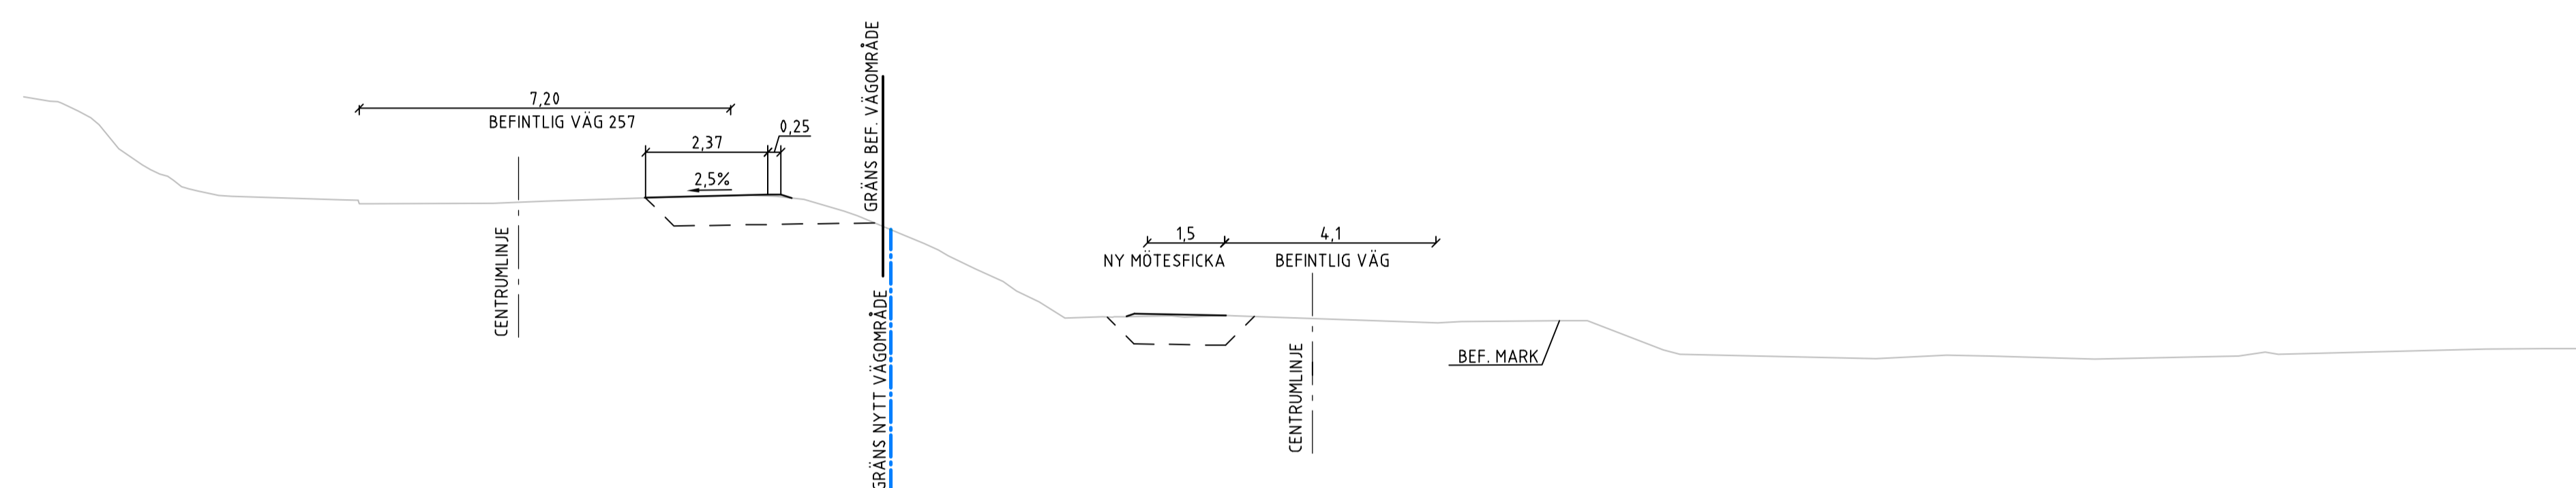

ÅTGÄRD 4, SEKTION K-K  
PLANRITNING 505T0205

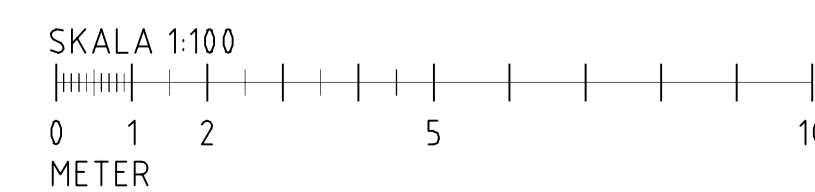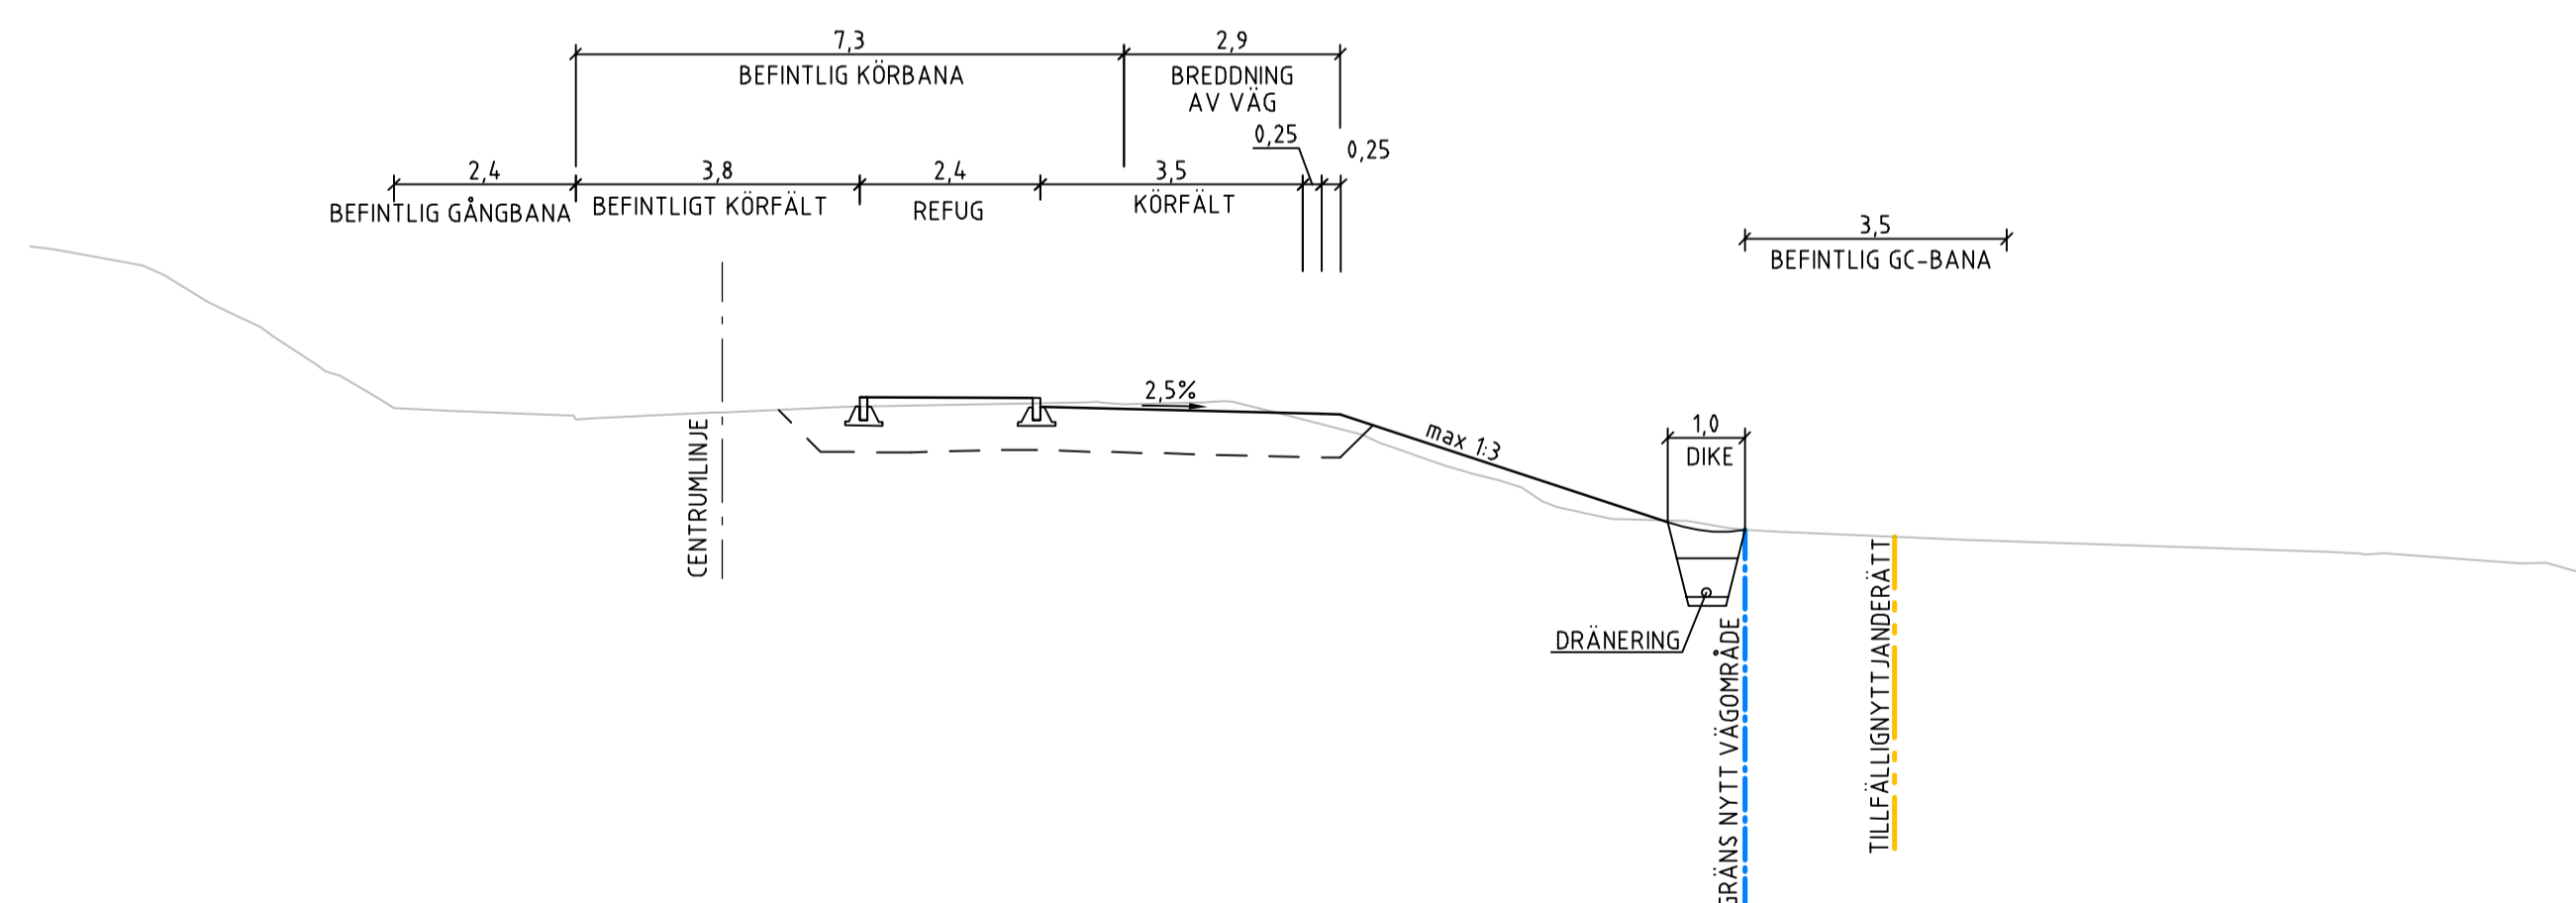

TYP AV PLAN		<b>VÄGPLAN</b>	
GRANSKNINGSSTATUS / SYFTE			
HANDLINGSTYP			
GRANSKNINGSHANDLING			
DATUM	2021-10-15	LEVERANS / ÄNDRINGS-PM	
OBJEKT			
<b>V257 TUNGELSTAVÄGEN VÄSTERHANINGE - TUNGELSTA</b>			
DELOMRÅDE / BANDEL			
5 V257 FRÅN V73 TILL V542			
ANLÄGGNINGSDDEL			
05 V257 FR V73 T V542 OCH ANSL. VÄGAR V OM V73			
OBJEKTNUMMER / KM	156724	KONSTRUKTIONNUMMER	
BESTÄLLARE	TRAFIKVERKET	LEVERANTÖR	<b>wsp</b>
SKAPAD AV	J.LUKIC	UPPDRAGSNUMMER	10281039
GODKÄND AV	C.CELMA CERVERA	AVDELNING	
RITNINGSTYP			
SEKTION			
TEKNIKOMRÅDE / INNEHÅLL			
VÄGUTFORMNING OCH TRAFIK			
BESKRIVNING			
TYPSEKTIONER ÅTGÄRD 4			
SKALA	1:100	FORMAT	A1
RITNINGNUMMER	505T0403	FÖRVALTNINGSNUMMER	
BLAD		NÄSTA BLAD	
BET			