



ÅTGÄRD 5, SEKTION E-E

PLANRITNING 505T0204

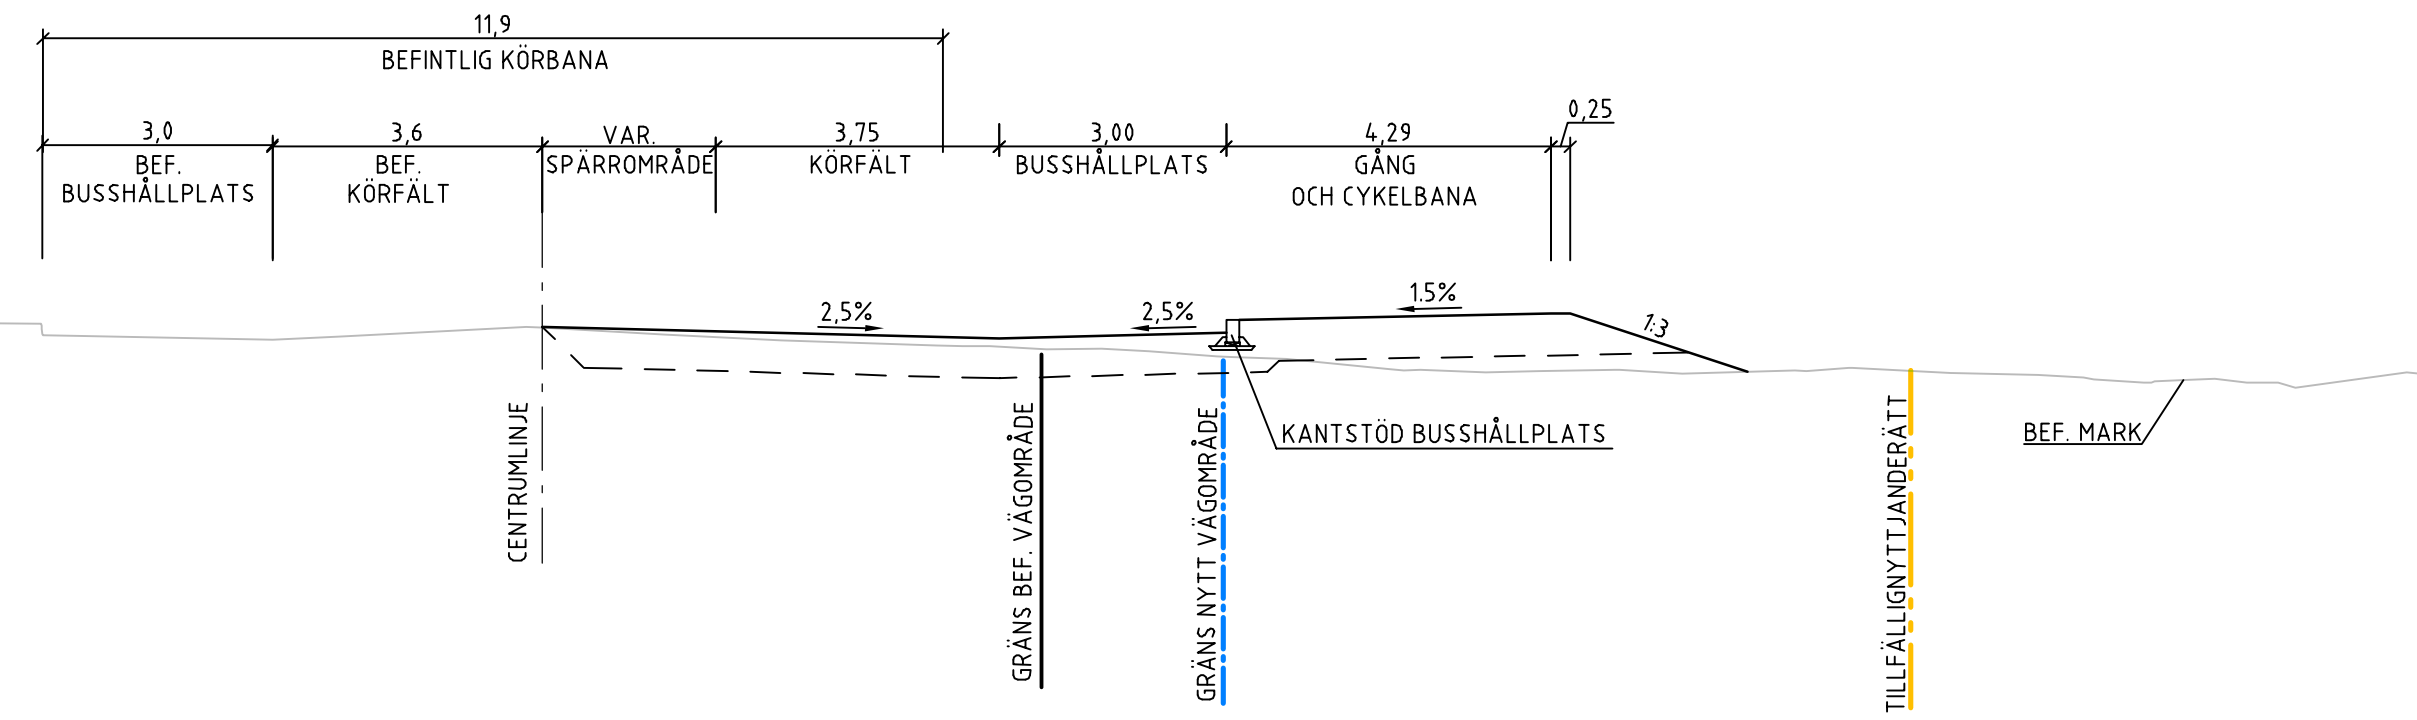


ÅTGÄRD 5, SEKTION F-F

PLANRITNING 505T0204

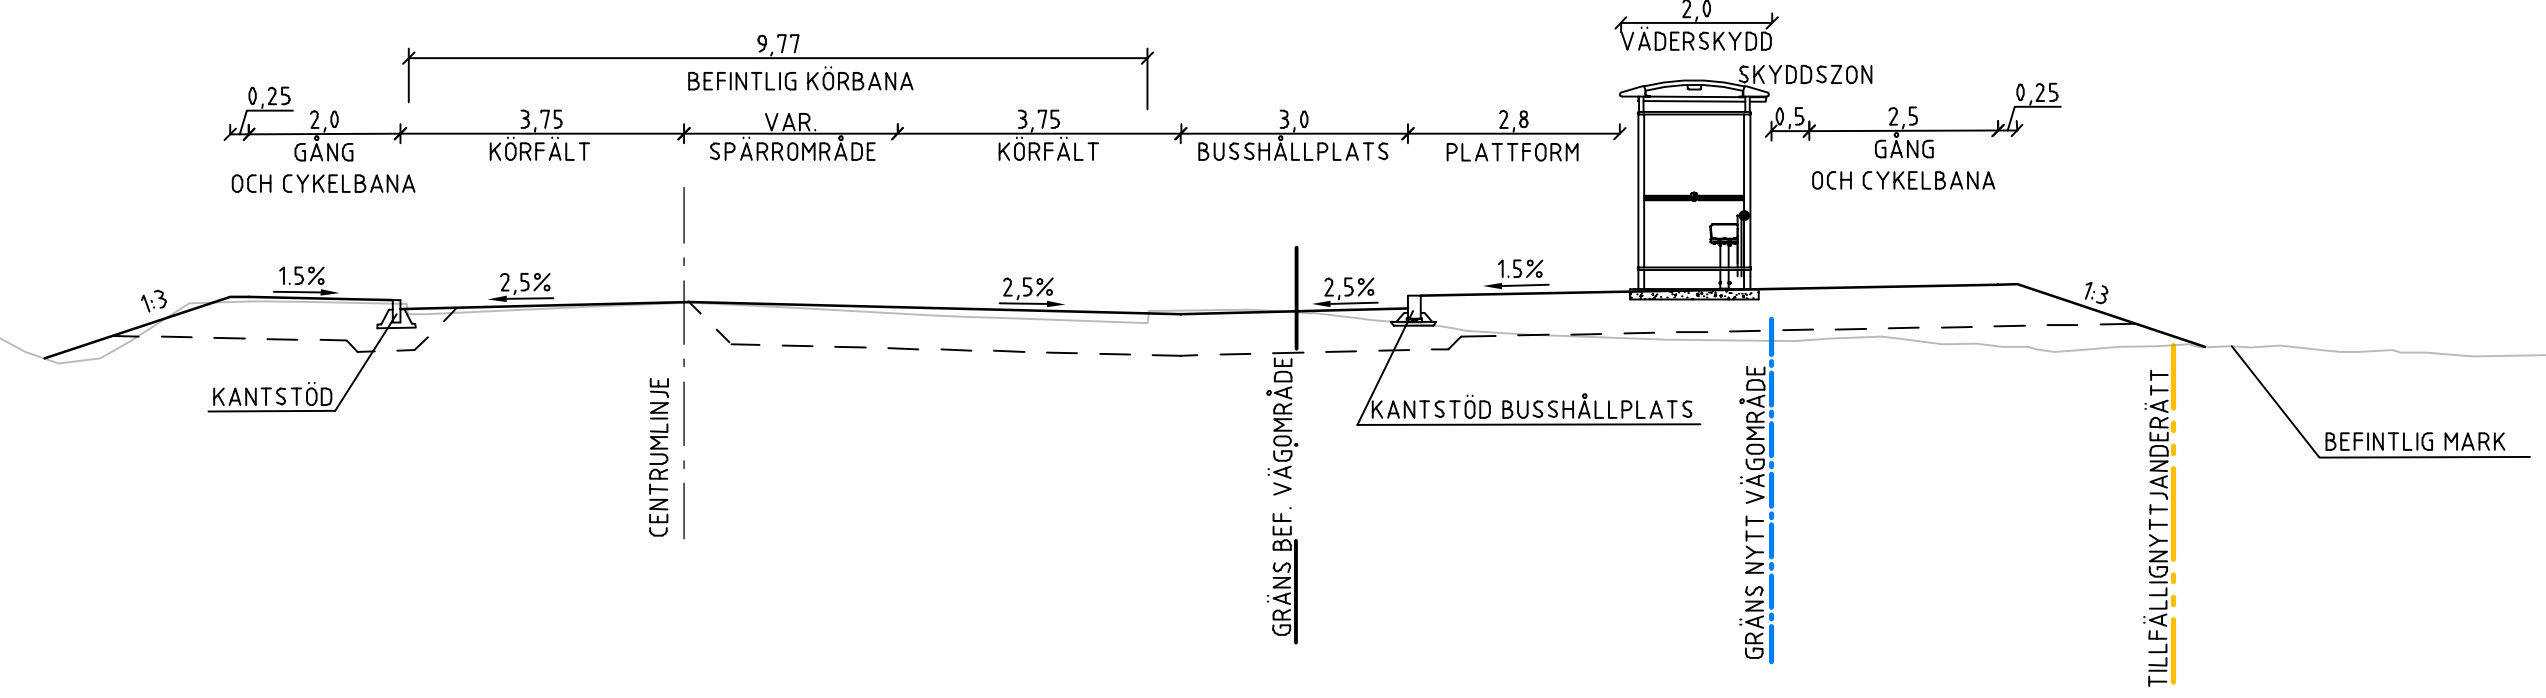


ÅTGÄRD 5, SEKTION G-G

PLANRITNING 505T0204

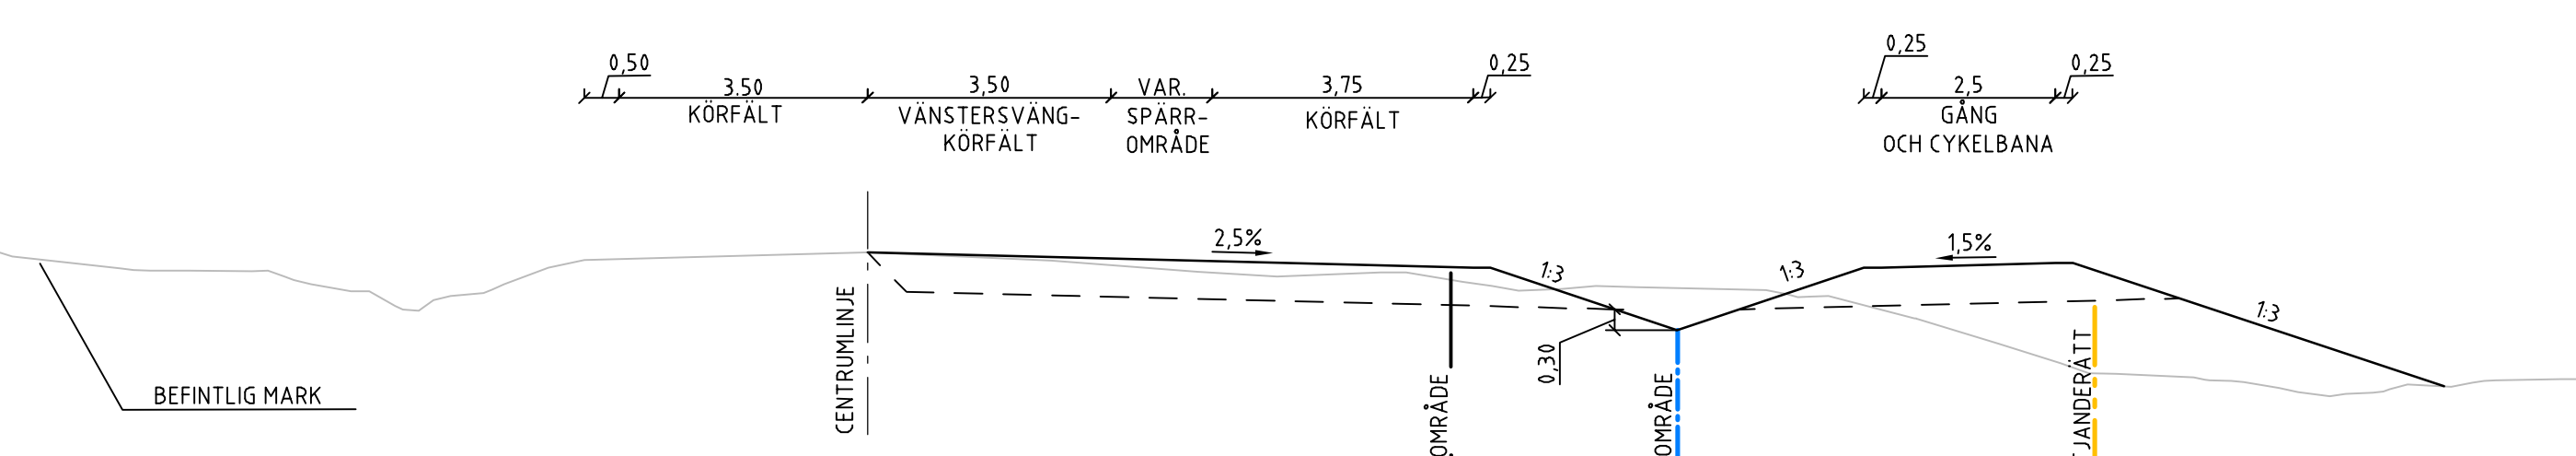



ÅTGÄRD 5, SEKTION H-H

PLANRITNING 505T0204

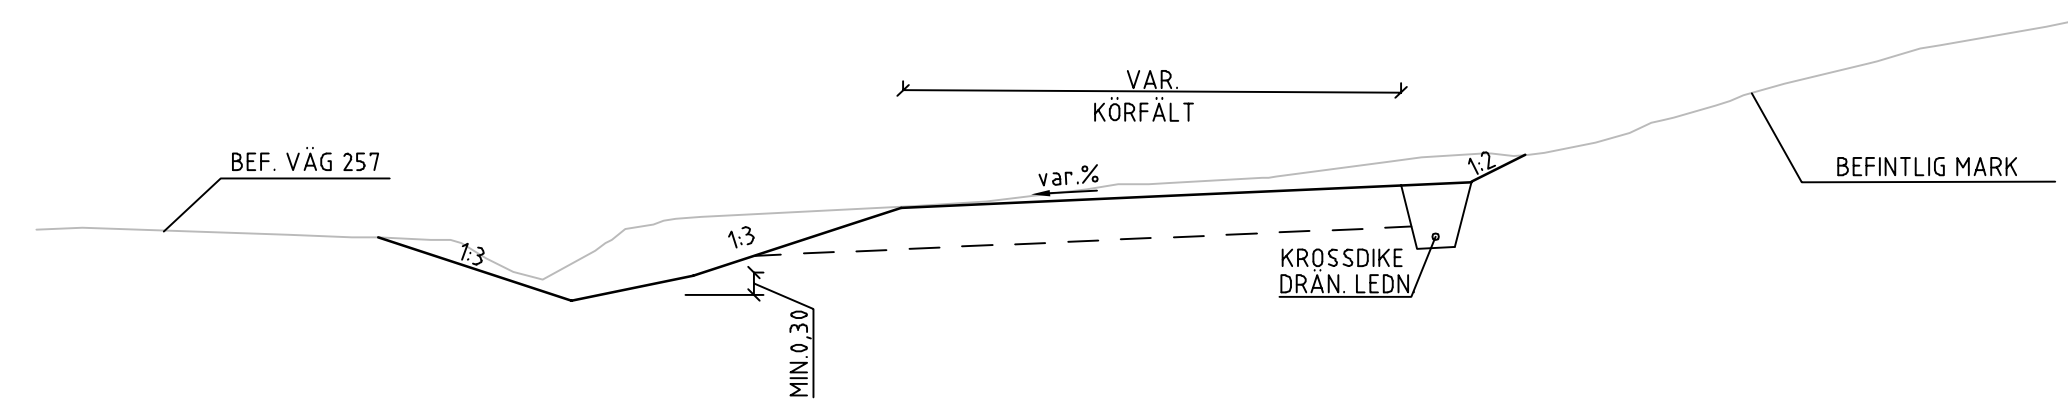

ÅTGÄRD 5, SEKTION H'-H'

PLANRITNING 505T0204

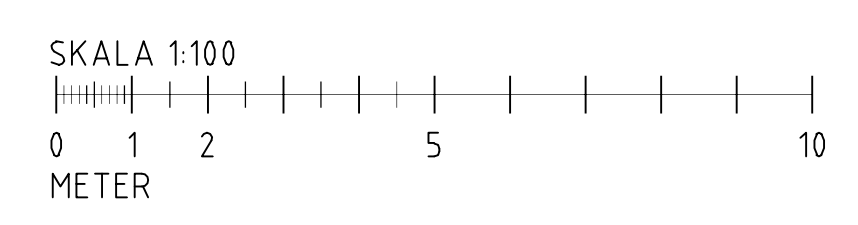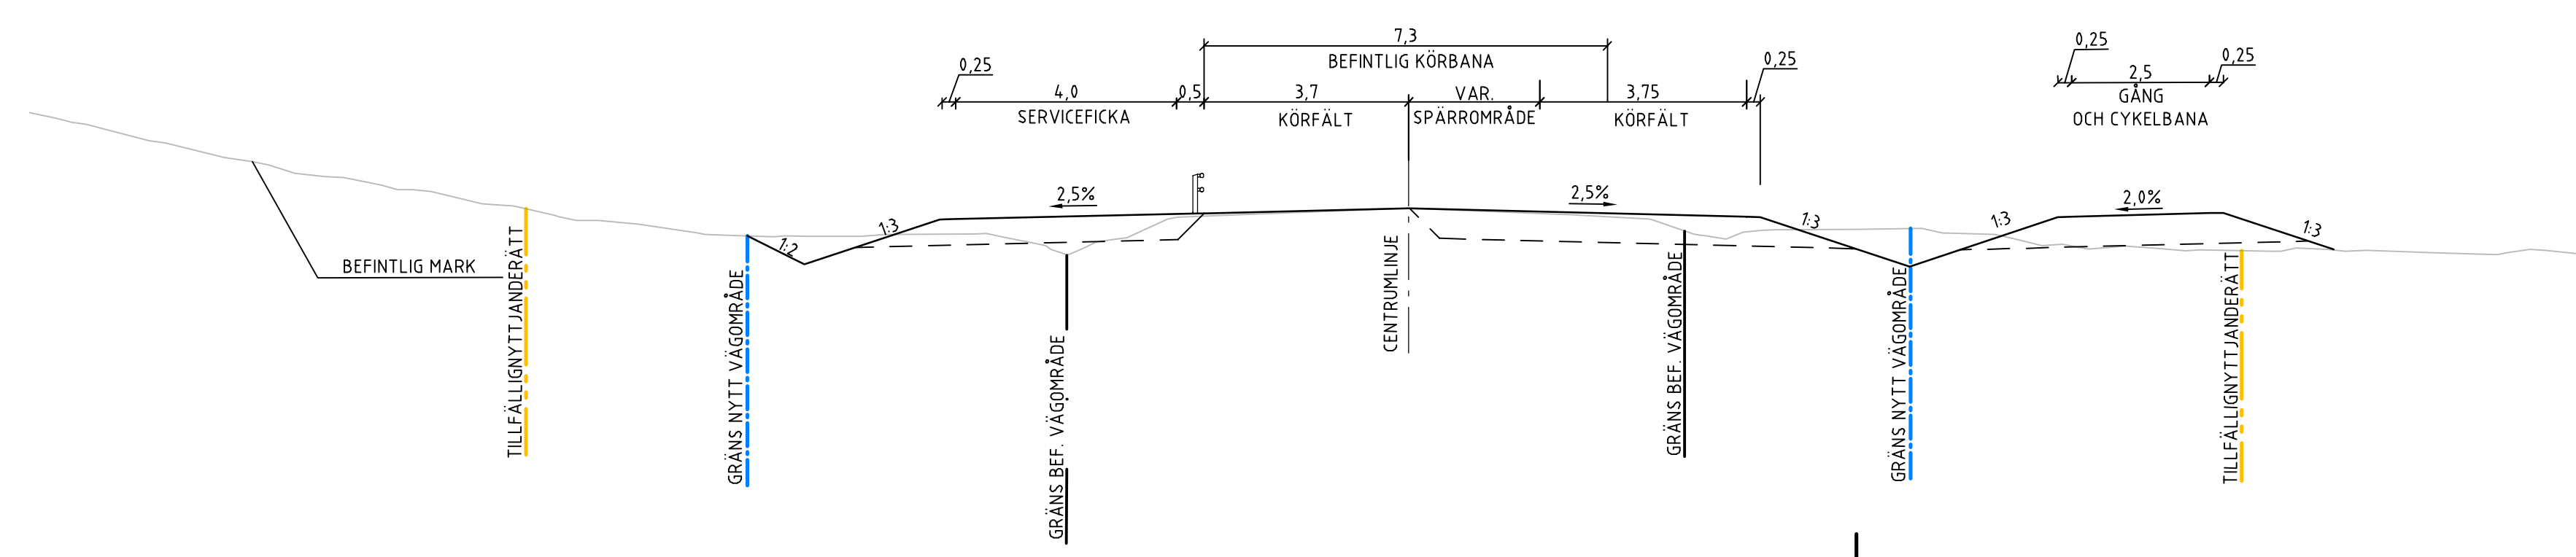

TYP AV PLAN		VÄGPLAN	
GRANSKNINGSSTATUS / SYFTE			
HANDLINGSTYP			
GRANSKNINGSHANDLING			
DATUM	2021-10-15	LEVERANS / ÄNDRINGS-PM	
OBJEKT			
V257 TUNGELSTAVÄGEN VÄSTERHANINGE - TUNGELSTA			
DELOMRÅDE / BANDEL			
5 V257 FRÅN V73 TILL V542			
ANLÄGGNINGSDDEL			
05 V257 FR V73 T V542 OCH ANSL. VÄGAR V OM V73			
OBJEKTNUMMER / KM	156724	KONSTRUKTIONNUMMER	
BESTÄLLARE	TRAFIKVERKET	LEVERANTÖR	wsp
SKAPAD AV	J. LUKIC	UPPDRAGSNUMMER	10281039
GODKÄND AV	C.CELMA CERVERA	AVDELNING	
RITNINGSTYP			
SEKTION			
TEKNIKOMRÅDE / INNEHÅLL			
VÄGUTFORMNING OCH TRAFIK			
BESKRIVNING			
TYPSEKTIONER			
ÅTGÄRD 5			
SKALA	1:100	FORMAT	A1
RITNINGSNUMMER	505T0402	FÖRVALTNINGSNUMMER	
BLAD		NÄSTA BLAD	
BET			