


Förslag till ändring och utvidgning av stadsplanen för kv. GALVAREN M.M.

i Vara tätort, Vara kommun, Skaraborgs län

Upprättad på stadsarkitektkontoret
Vara den 17 maj 1977

Morgan Edenhed
Morgan Edenhed
stadsarkitekt

Kenneth Lundholm
Kenneth Lundholm
planingenjör

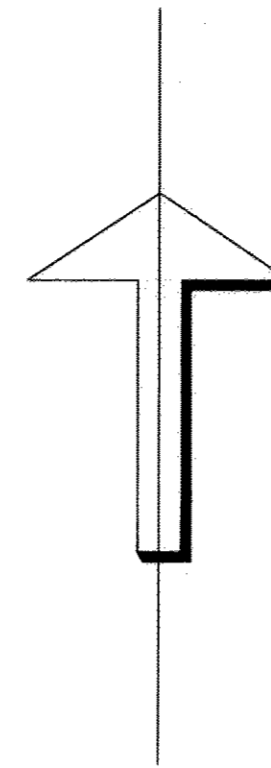

Beteckningar

GRUNDKARTA

	Gräns för fastighet
	Byggnad
	Staket
	Telekabel under markytan
	Avloppsledning med nedstigningsbrunn
	Vattenledning
	Elledning för högspänning i mark
	Avvägd höjd
	Höjdkurvor
	Gränspunkt
	Rutnätspunkt
	BONDE Kvarternamn som utgör del av fastighetsbeteckning
	5 Registreringsnummer för fastighet med kvartersnamn
	48 AL Nummer på stadsäga
	Polygonpunkt

Stadsplanekarta

GRÄNSBETECKNINGAR

	Stadsplanegräns belägen 3 meter utanför fastställelseområdet
	Gällande områdesgräns avsedd att behållas
	Gällande bestämmelsegräns avsedd att behållas
	Gällande områdesgräns avsedd att utgå
	Gällande bestämmelsegräns avsedd att utgå
	Områdesgräns
	Områdesgräns från vilken mindre avvikelser i vissa fall får göras
	Bestämmelsegräns

OMRÅDESBETECKNINGAR

Allmän plats

	Gata
	Park eller plantering

Byggnadskvarter

Småindustri

Specialområde


Järnväg

ÖVRIGA BETECKNINGAR AVSEDDA ATT FASTSTÄLLAS

	Mark som inte får bebyggas
	Gällande gatuhöjd avsedd att utgå
	Gatuhöjd
	Byggnadshöjd
	Utfartsförbud. Tvärstreck med pil markerar förbudets slut
	x Mark tillgänglig för allmän gångtrafik
	z Mark tillgänglig för allmän gatutrafik

ILLUSTRATIONER

Illustrationslinje

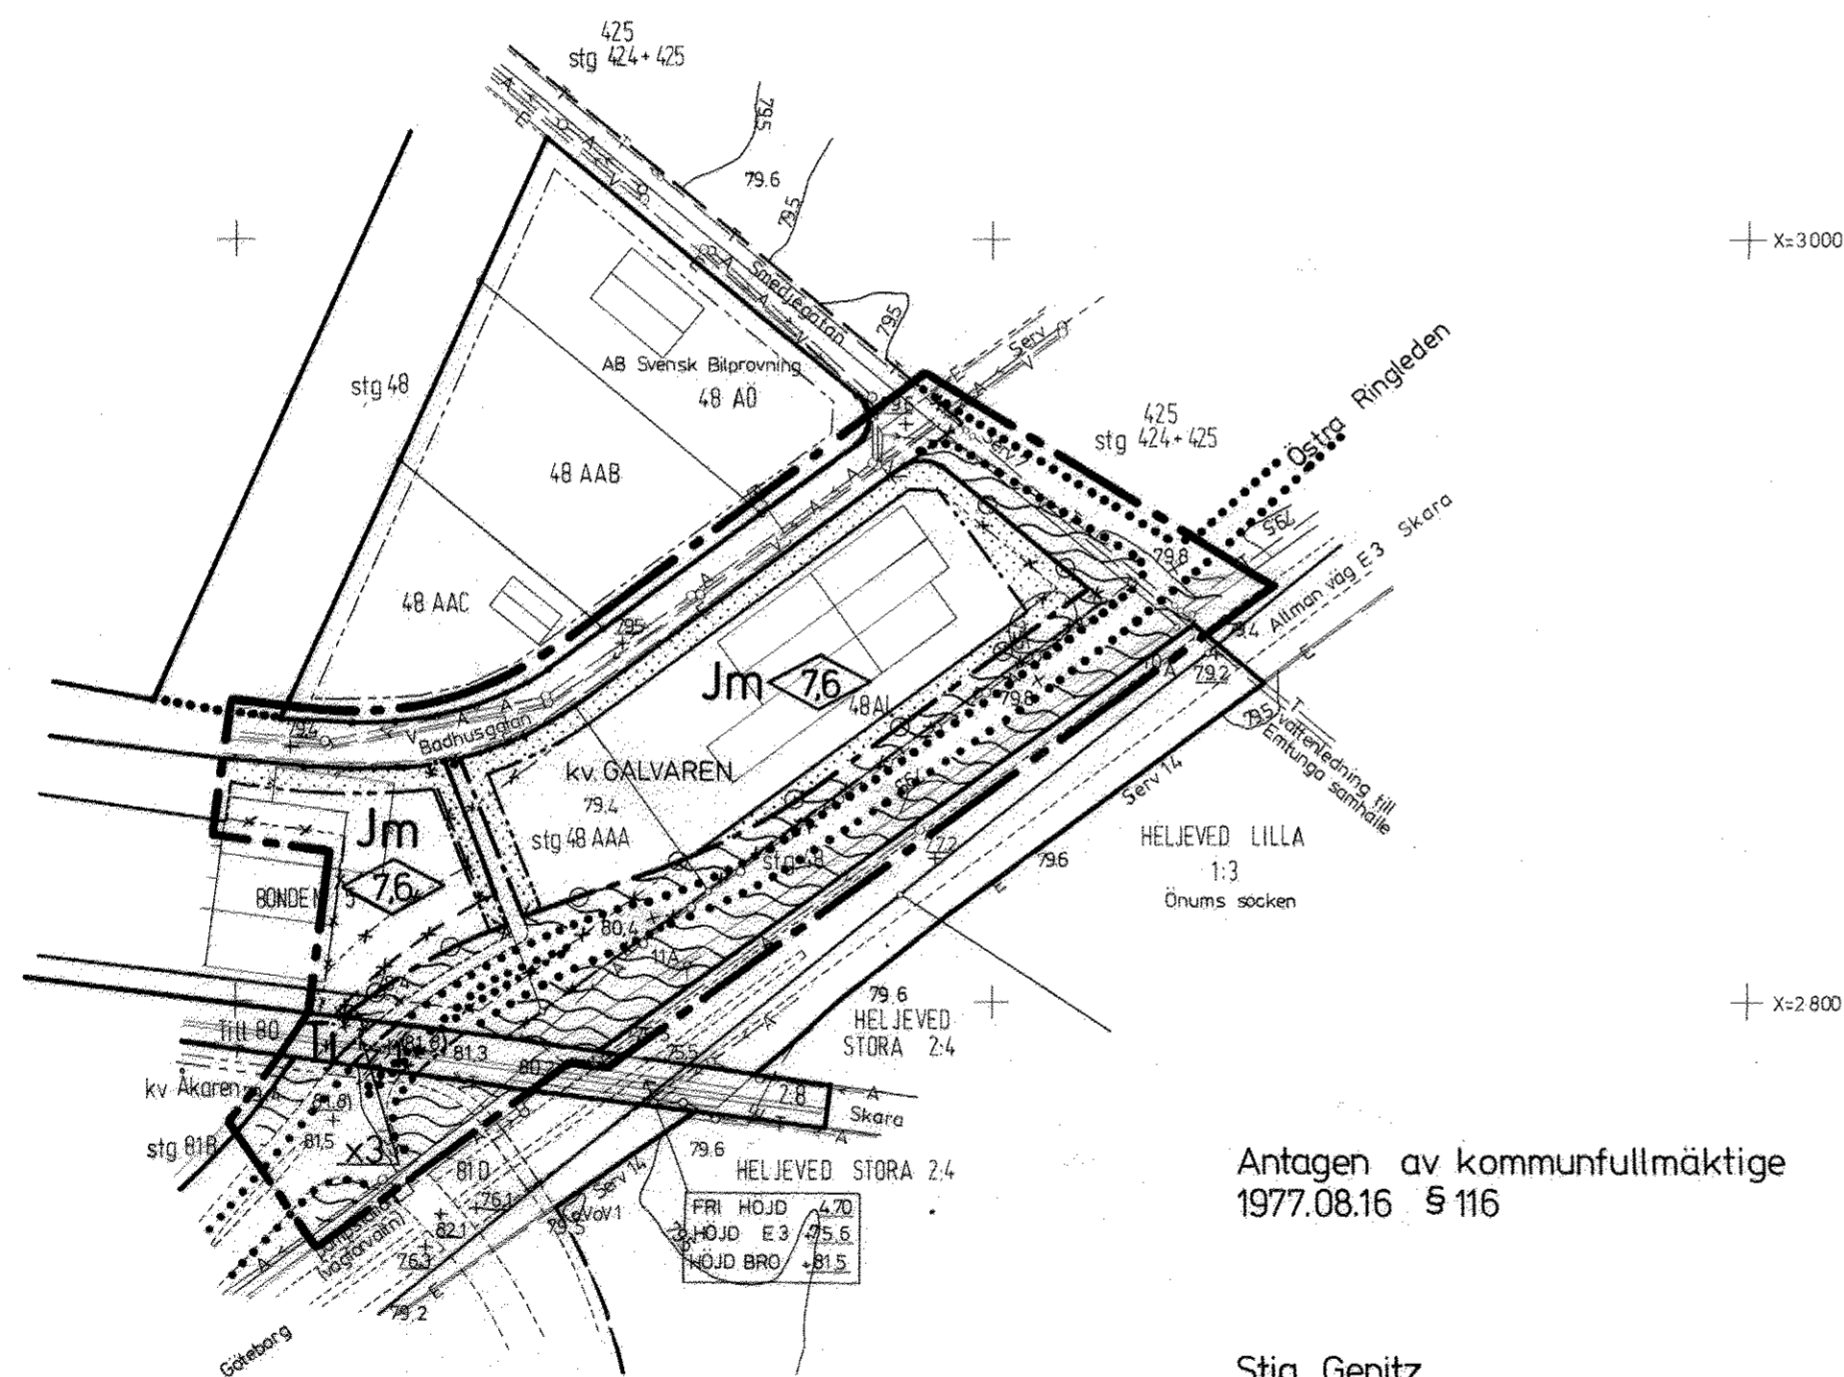

Antagen av kommunfullmäktige
1977.08.16 § 116

Stig Genitz
ordf.

Grundkartan är upprättad år 1977
av Lidköpings lantmäteridistrikt
Nollplan i höjd: Rikets system år 1900
Koordinatsystem: Rikets system 2,5 g W
Mätclass: II

Fastställt av länsstyrelsen
1977.10.10

Skala 1:2000

1894