



ALLMÄNNA ANVISNINGAR

KOORDINATSYSTEM: SWEREF 99 13 30
HÖJDSYSTEM: RH 2000


BRÖN DIMENSIONERAS OCH UTFORMAS ENLIGT
KRAV BROBYGGGANDE TDOK 2016:0204, VERSION 2.
PRELIMINÄR GRUNDLÄGGNING: PLATTGRUNDLAGD

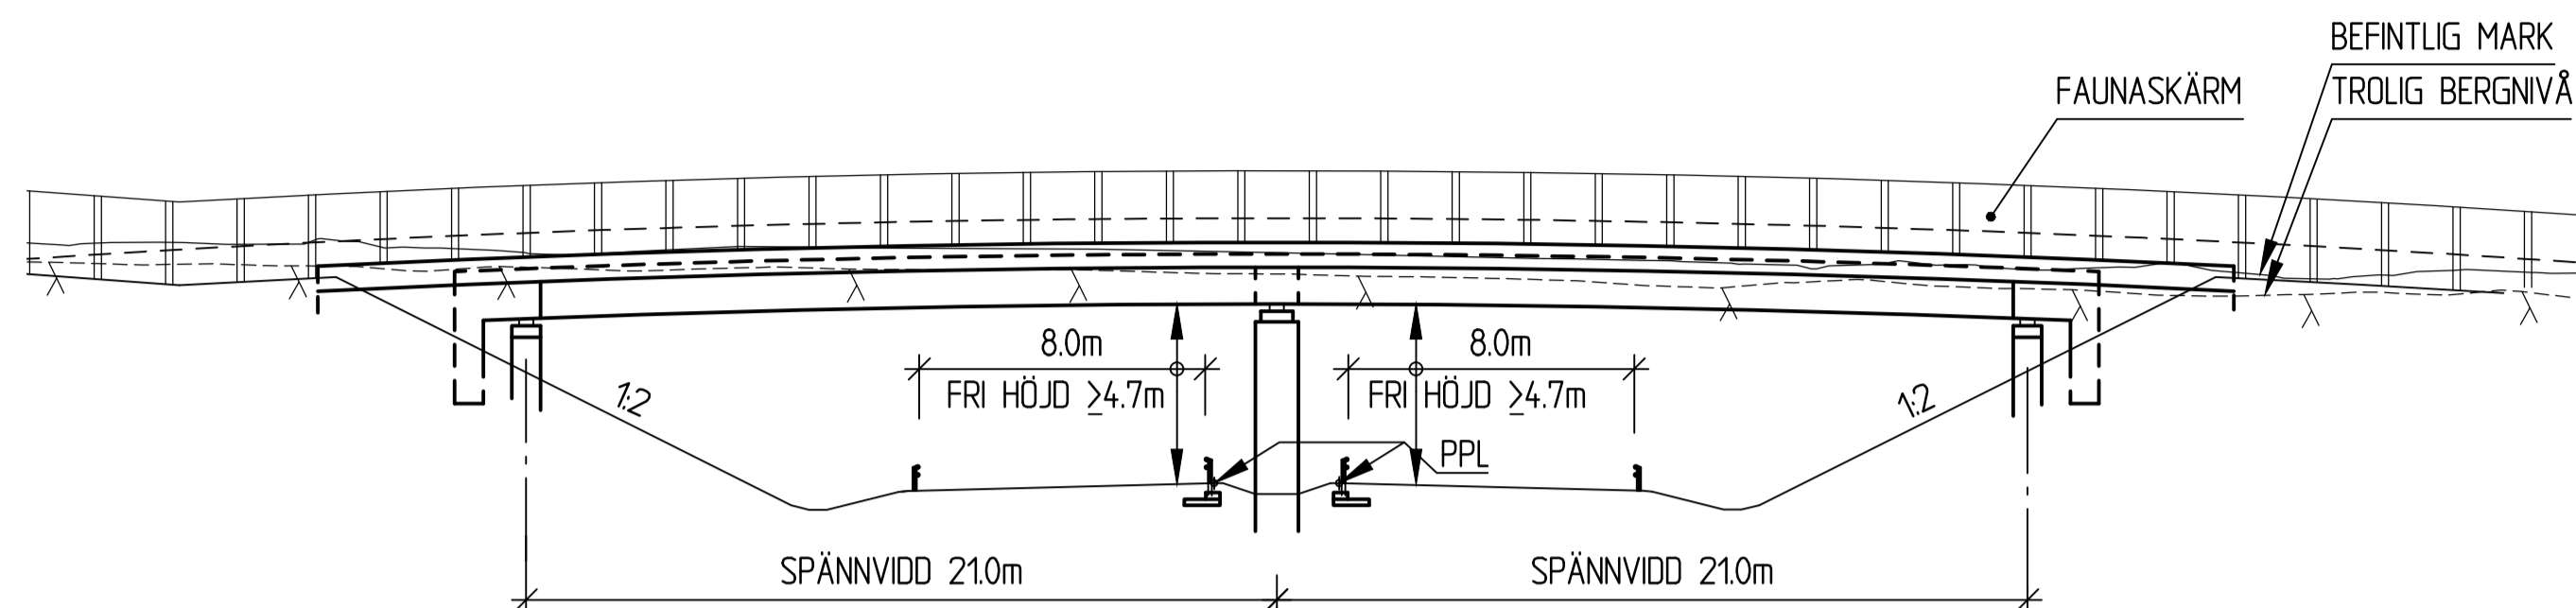

ELEVATION A - A
1:200

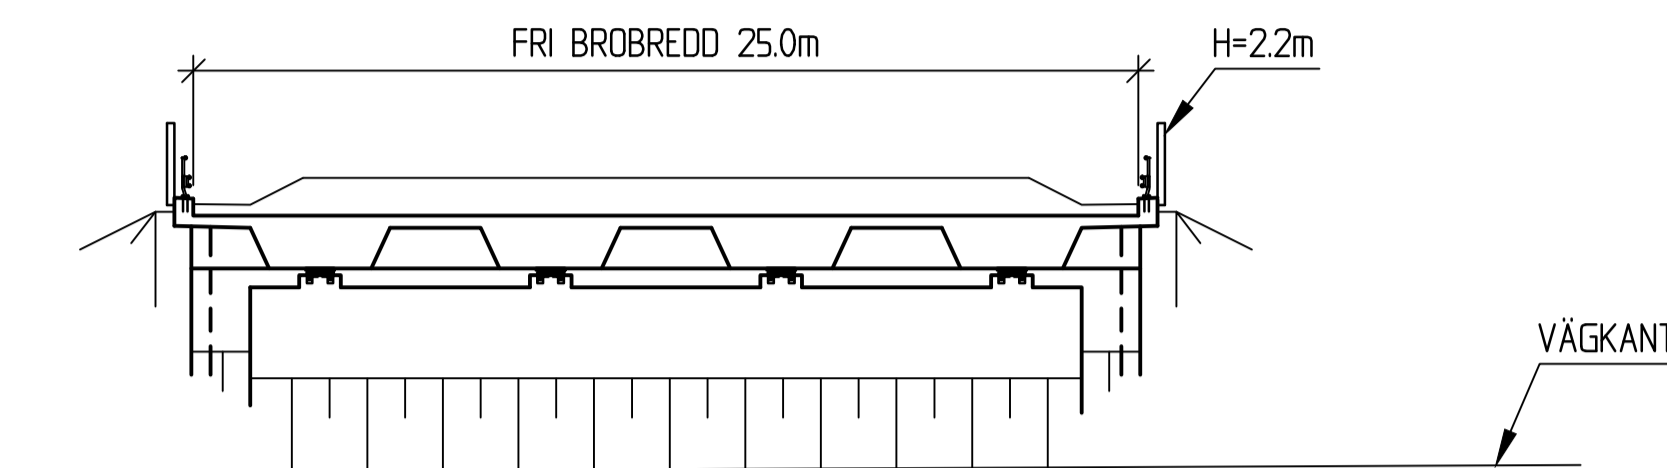

SEKTION B - B
1:200

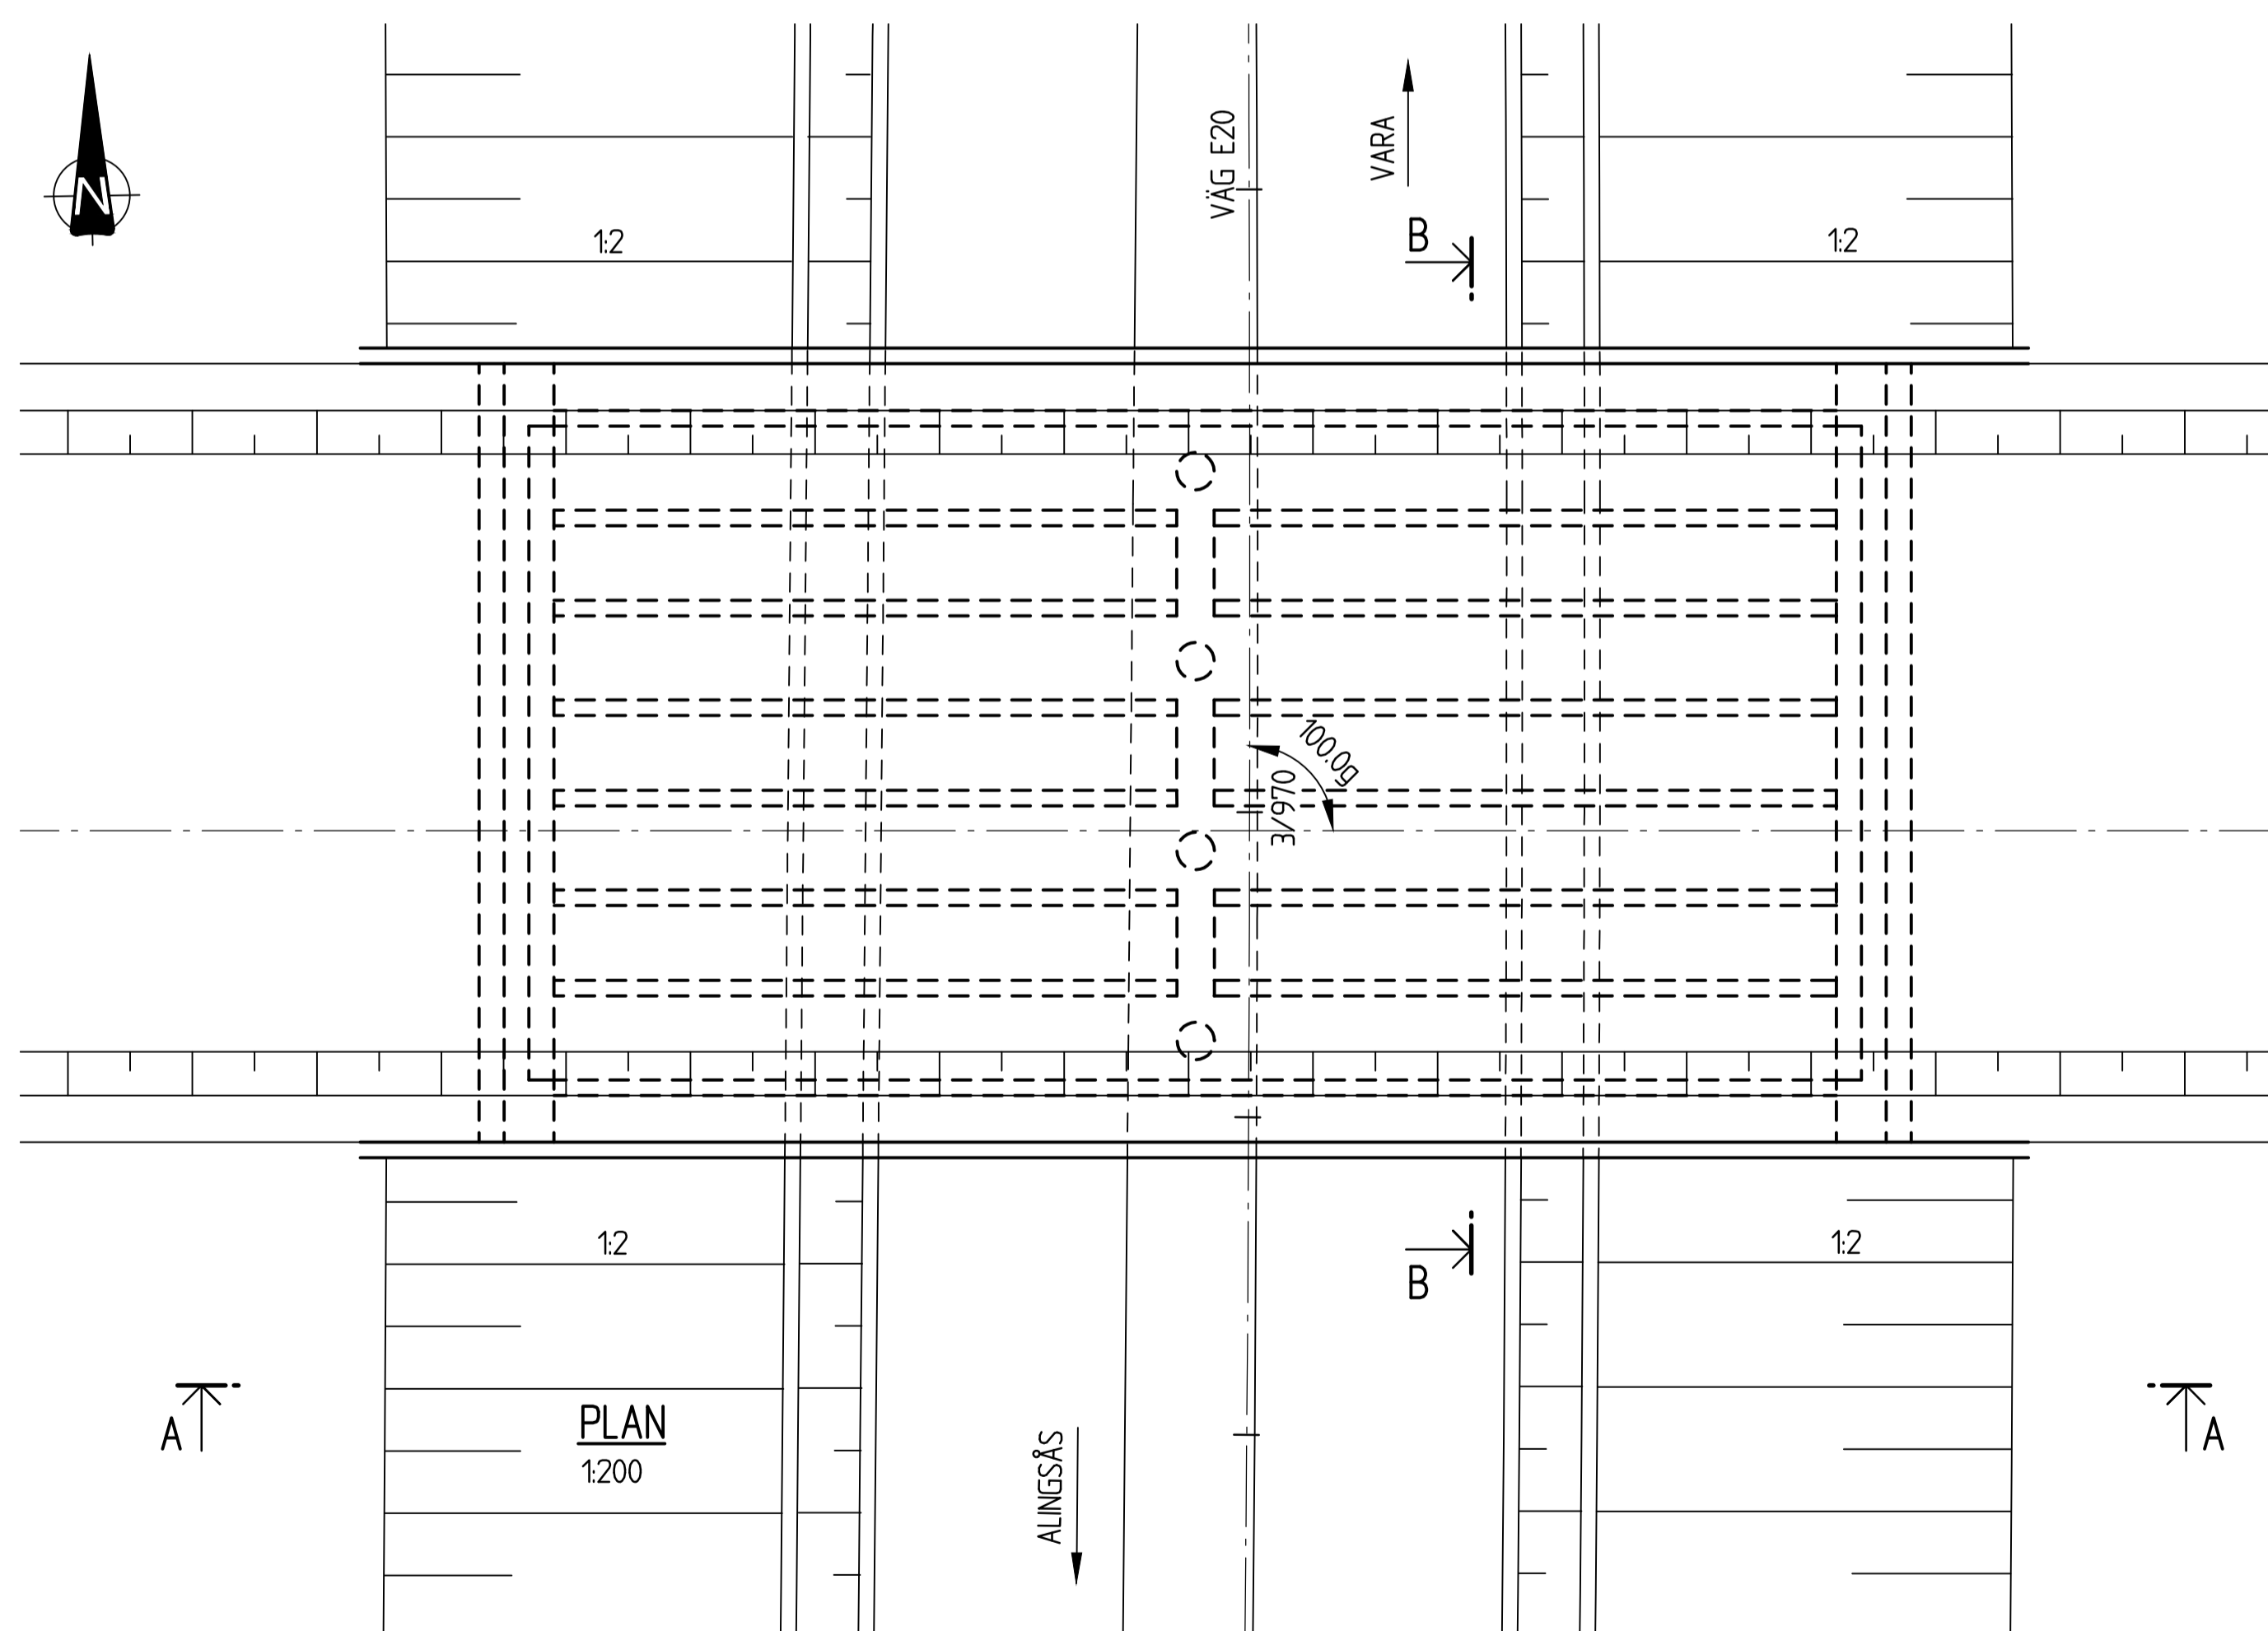

PLAN
1:200

TYP AV PLAN		VÄGPLAN	
GRANSKNINGSSTATUS / SYFTE		FÖR GRANSKNING	
HANDLINGSTYP			
DATUM	2019-12-09	LEVERANS / ÄNDRINGS-PM	
OBJEKT	E20 VÄRGÅRDA - VARA		
DELOMRÅDE / BANDEL	VÄRGÅRDA - RIBBINGSBERG		
ANLÄGGNINGSDEL	BRÖ ÖVER VÄG (FAUNABRO) VID FÖTENE 0,8 KM SV SÖDRA HÄRENE KA		
OBJEKTSNUMMER / KM	150306	KONSTRUKTIONSNUMMER	100-1806-1
BESTÄLLARE	TRAFIKVERKET	LEVERANTÖR	VEIDEKKE INHOUSE TECH
SKAPAD AV	MEEn	UPPDRAGSNUMMER	4001-1601
GODKÄND AV	F. THUNSTRÖM	AVDELNING	BRÖ
RITNINGSTYP	PLAN, VY		
TEKNIKOMRÅDE / INNEHÅLL	BYGGNADSVÄRK		
BESKRIVNING	FÖRSLAGSSKISS		
SKALA	1:100	FORMAT	A1
RITNINGEN	SE FIGUR	FÖRVALTNINGSNUMMER	
RITNINGEN	144K2001	BLAD	NÄSTA BLAD BET

