



SEKTION A - A  
1:100

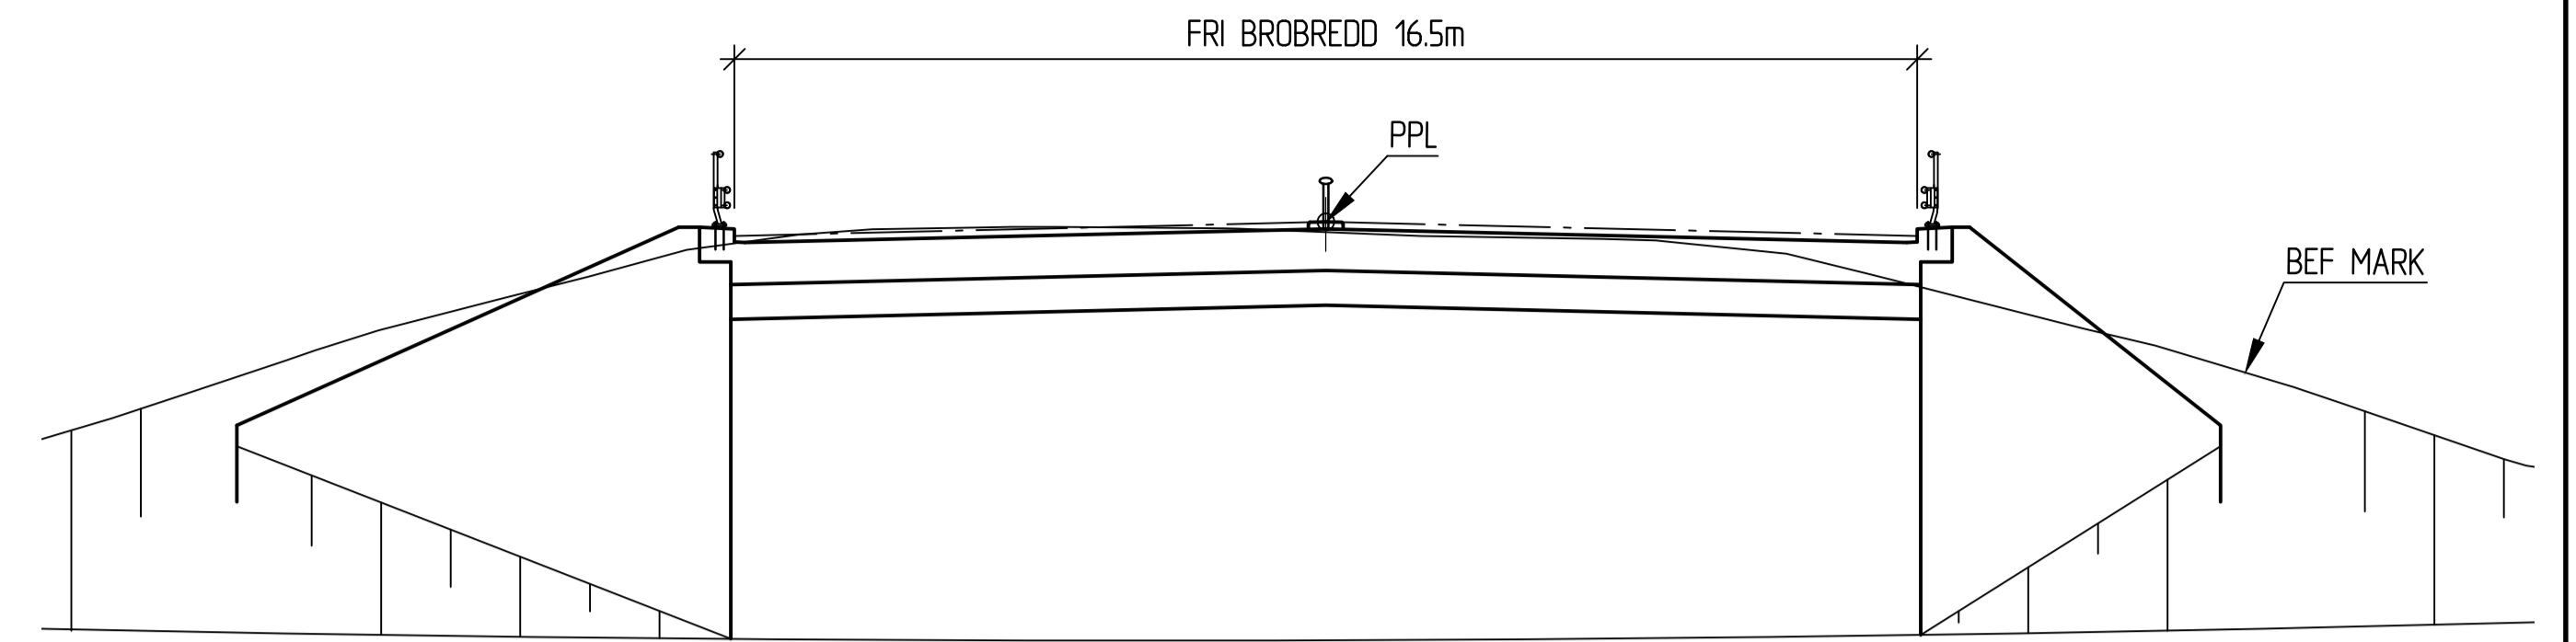

SEKTION B - B  
1:100

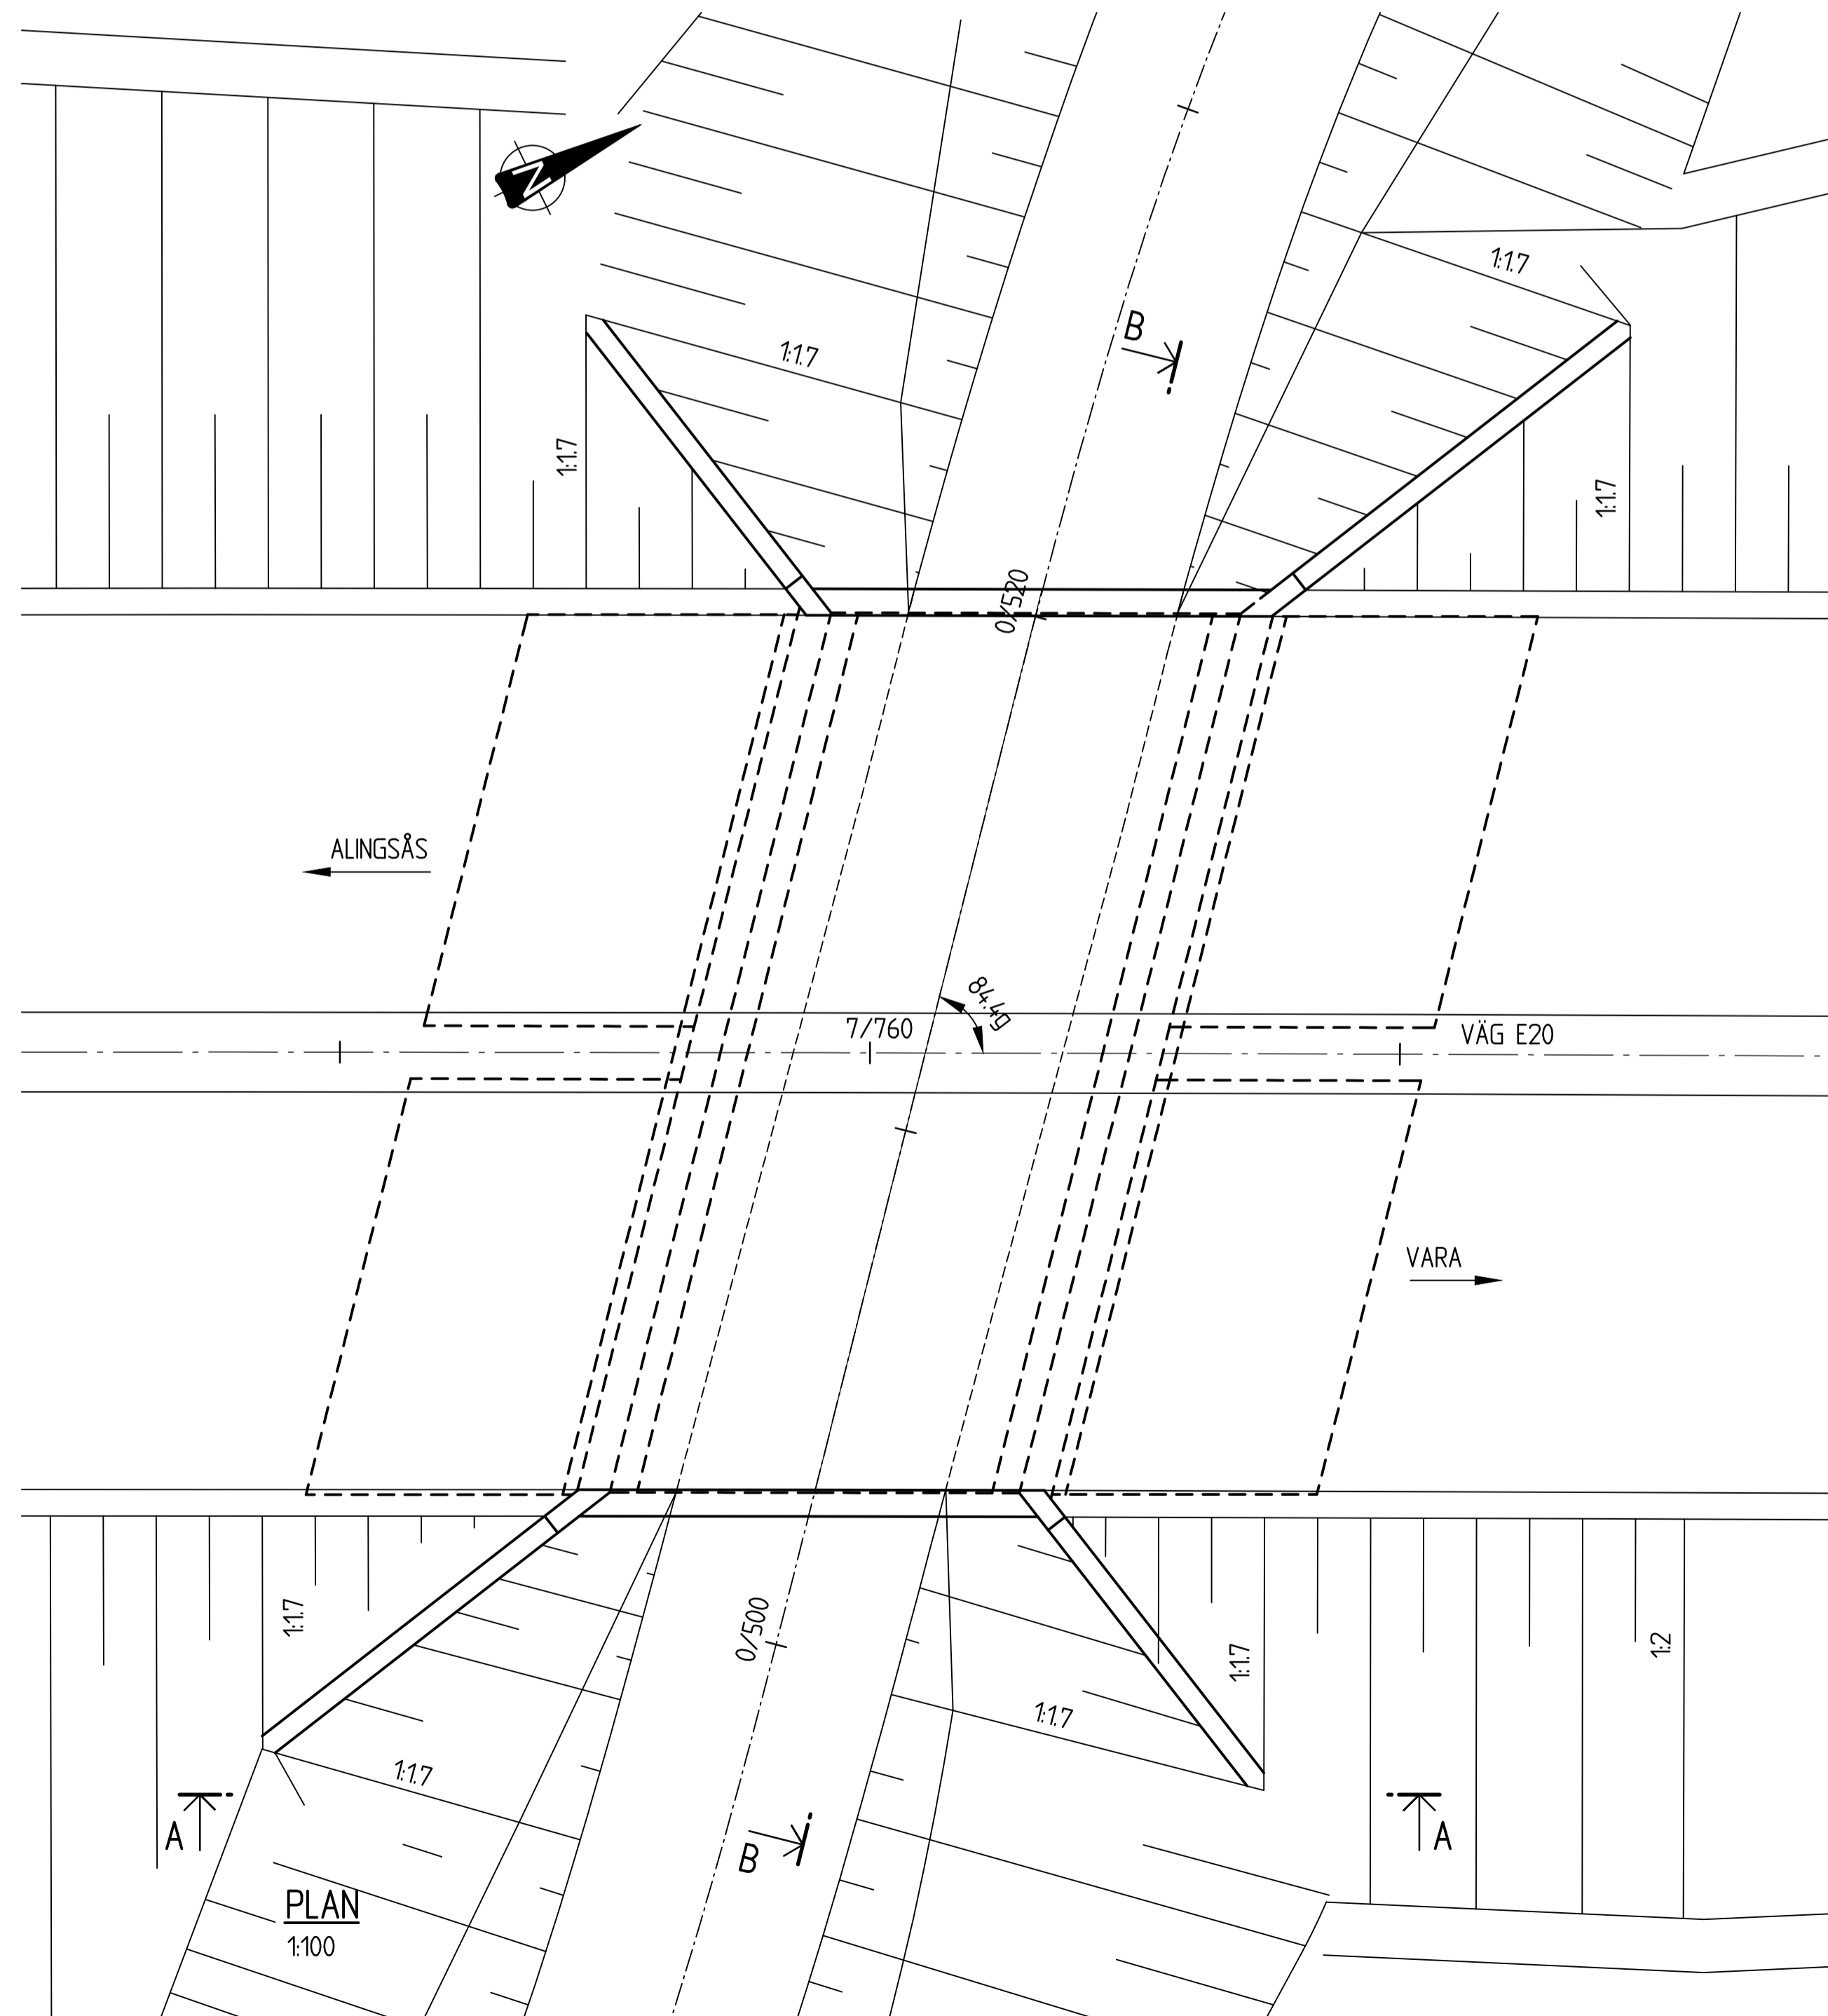

ALLMÄNNA ANVISNINGAR

KOORDINATSYSTEM: SWEREF 99 13 30  
HÖJDSYSTEM: RH 2000

BRON DIMENSIONERAS OCH UTFORMAS ENLIGT  
KRAV BROBYGGGANDE TDOK 2016:0204, VERSION 2.

PRELIMINÄR GRUNDLÄGGNING: STÖDPÅLAD

TYP AV PLAN		<b>VÄGPLAN</b>	
GRANSKNINGSSTATUS / SYFTE		<b>FÖR GRANSKNING</b>	
HANDLINGSTYP			
DATUM	2019-12-09	LEVERANS / ÄNDRINGS-PM	
OBJEKT	<b>E20 VÄRGÅRDA - VARA</b>		
DELOMRÅDE / BANDEL	<b>VÄRGÅRDA - RIBBINGSBERG</b>		
ANLÄGGNINGSDDEL	BRO ÖVER VÄG 3,1 KM SV LEKÅSA KYRKA		
OBJEKTNUMMER / KM	150306	KONSTRUKTIONSNUMMER	100-1809-1
BESTÄLLARE	TRAFIKVERKET	LEVERANTÖR	VEIDEKKE INHOUSE TECH
SKAPAD AV	MEEn	UPPRAGSNUMMER	4001-1601
GODKÄND AV	F. THUNSTRÖM	AVDELNING	BRO
RITNINGSTYP	PLAN, VY		
TEKNIKOMRÅDE / INNEHÅLL	BYGGNADSVÄRK		
BESKRIVNING	FÖRSLAGSSKISS		
SKALA	SE FIGUR	FORMAT	A1
RITNINGSNUMMER	147K2001	FÖRVALTNINGSNUMMER	
BLAD		NÄSTA BLAD	BET

