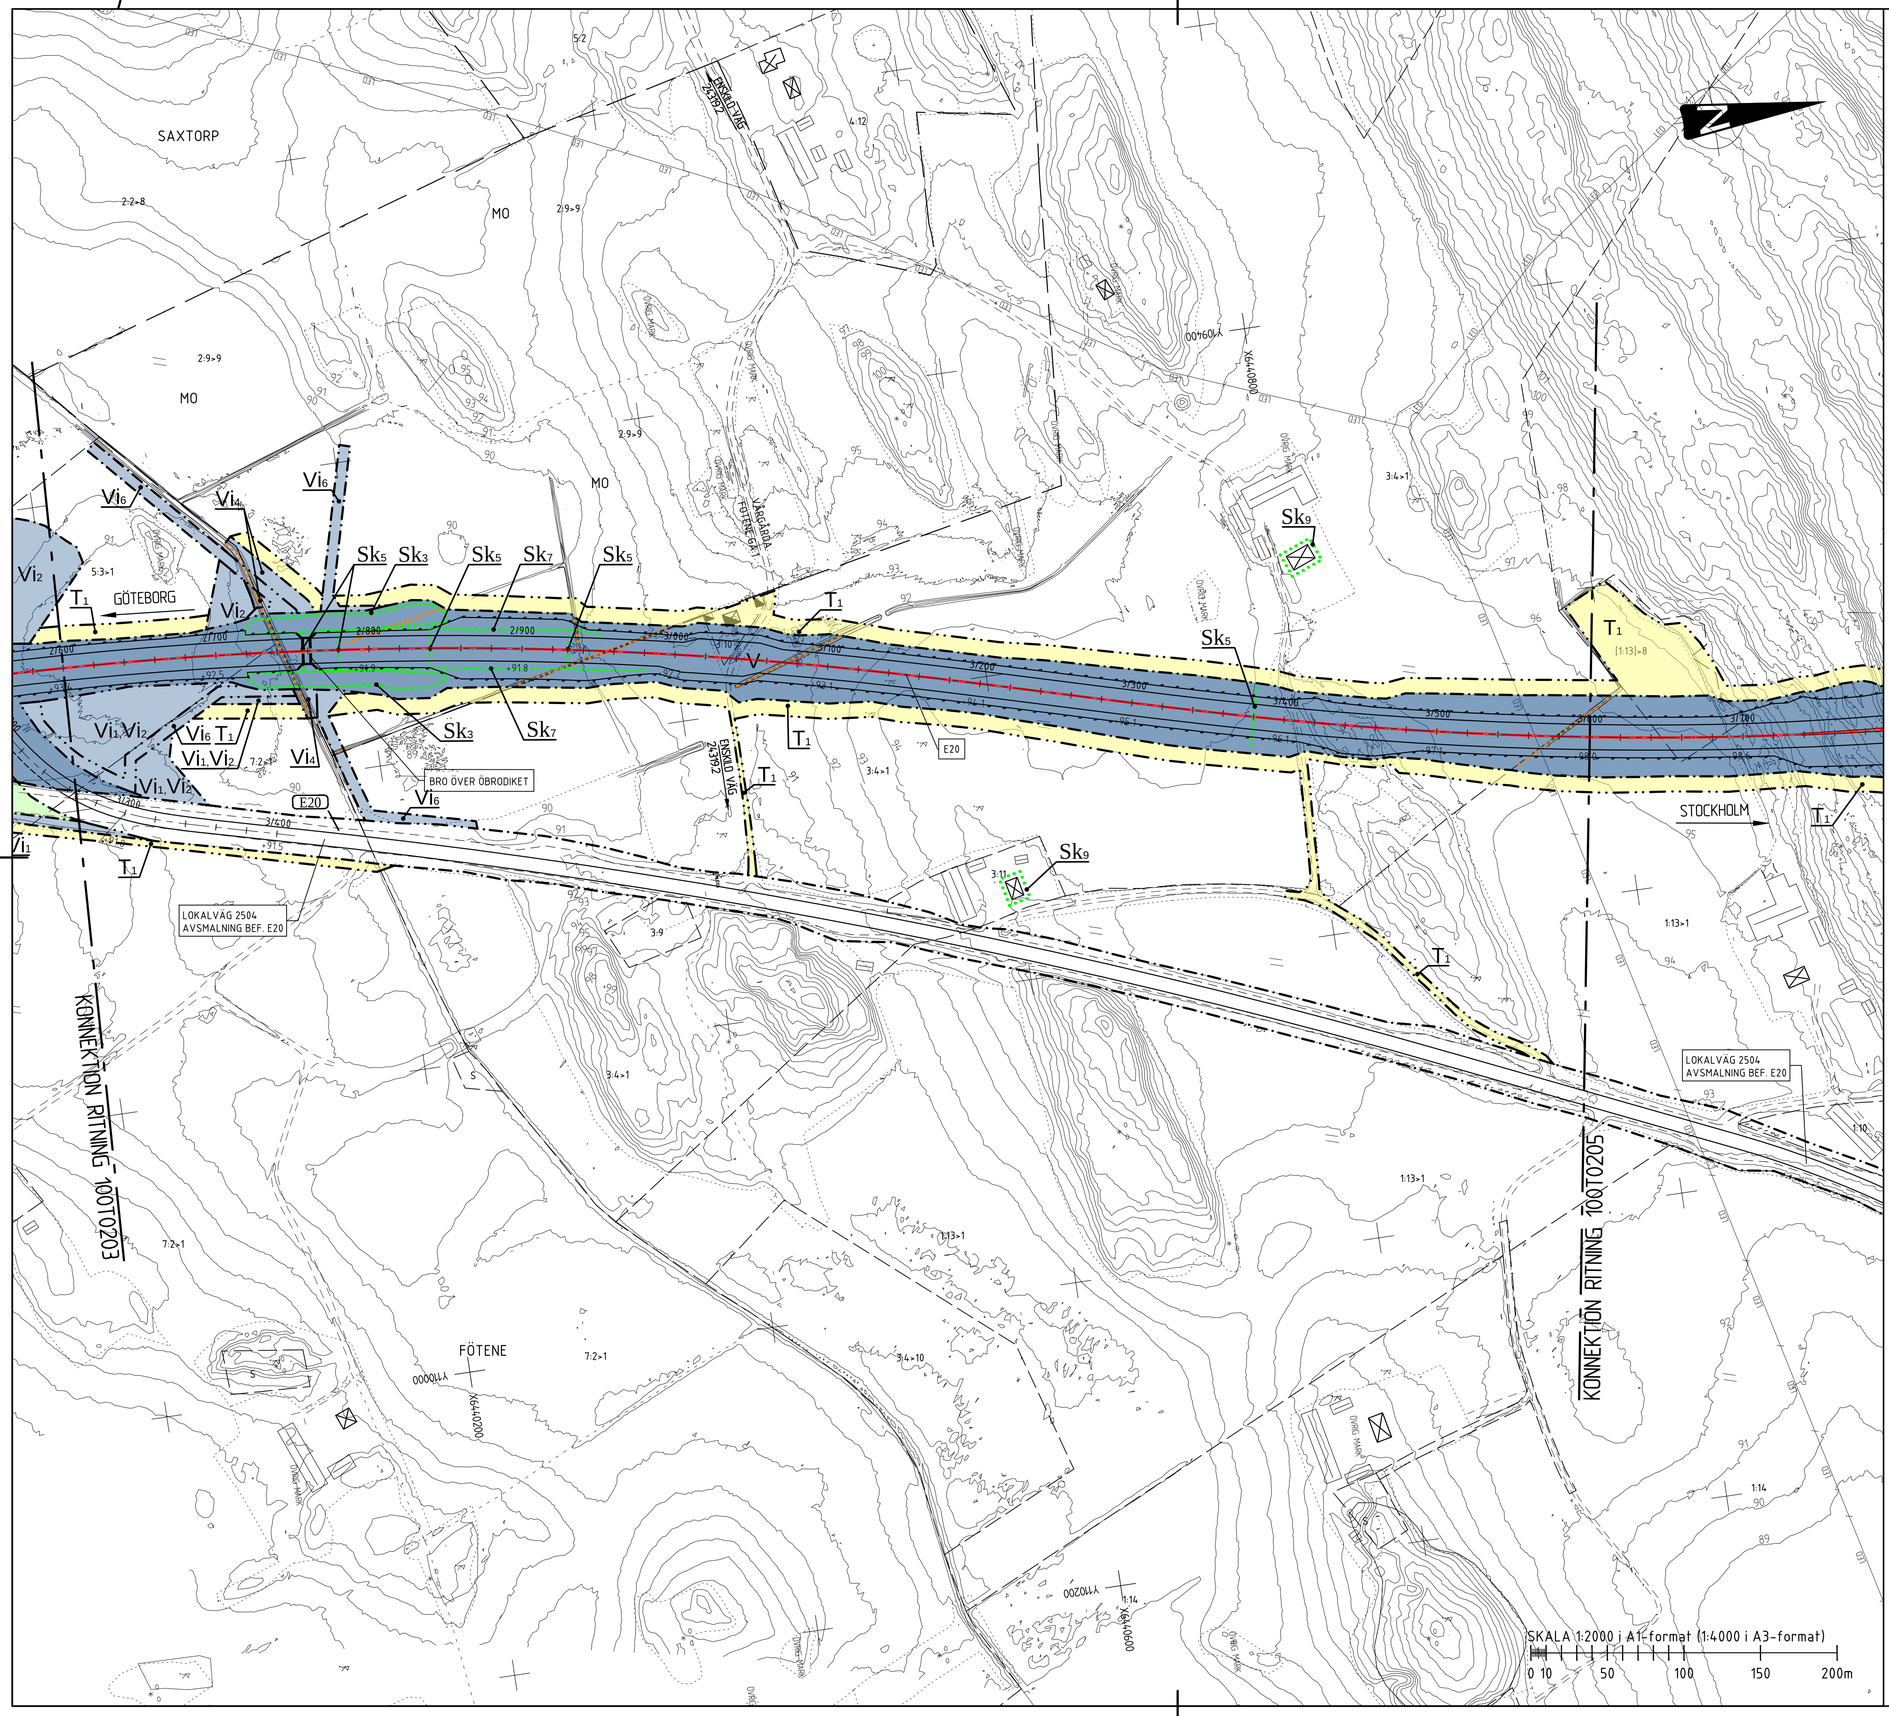

KOORDINATSYSTEM

PLAN: SWEREF 99 13 30
HÖJD: RH2000

TECKENFÖRKLARING

BEFINTLIGT

- FASTIGHETSGRÄNS
- TRAKTGRÄNS
- KOMMUNGRÄNS
- BYGGNADER (BOSTAD/ÖVRIGA BYGGNADER)
- BYGGNADER SOM RIVS

PLANBESTÄMMELSER

MARKANSPRÅK

- GRÄNS FÖR VÄGOMRÅDE
- AVGRÄNSNING MELLAN OLIKA TYPER AV MARKANSPRÅK
- V — NYTT VÄGOMRÅDE MED VÄGRÄTT
- Vi_x — NYTT VÄGOMRÅDE MED INSKRÄNKT VÄGRÄTT (SPECIFIKATION AV INSKRÄNKNING PÅ RITNING 100T0211)
- T_x — TILLFÄLLIG NYTTJANDERÄTT (SPECIFIKATION AV NYTTJANDERÄTT PÅ RITNING 100T0211)

SKYDDSÅTGÄRDER OCH FÖRSIKTIGHETSMÅTT

- Sk_x — MARKERING ELLER AVGRÄNSNING AV SKYDDSÅTGÄRD/FÖRSIKTIGHETSMÅTT (SPECIFIKATION AV ÅTGÄRDER PÅ RITNING 100T0211)

SÄRSKILDA BESLUT SOM TAS I SAMBAND MED FASTSTÄLLELSEN AV VÄGPLAN

- Vå — INDRAGNING AV VÄGOMRÅDE FRÅN ALLMÄNT UNDERHÅLL

ÖVRIGA BETECKNINGAR PÅ PLANKARTAN

- X/XXX / +99.9 — NY VÄG, VÄGBANEKANTER, MED LÄNGDMÄTNINGSSTRECK OCH HÖJDSÄTTNING FÖR VÄGMITT
- FASTSTÄLLT VÄGOMRÅDE I ANGRÄNSANDE VÄGPLAN
- MITTVÄGRÄCKE
- FAUNASTÄNGSEL

ORIENTERINGSFIGUR

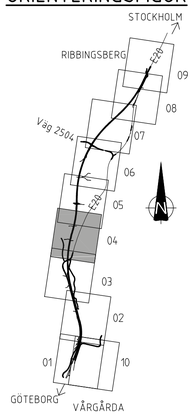

TYP AV PLAN	VÄGPLAN
GRANSKNINGSSTATUS / SYFTE	FÖR FASTSTÄLLELSE
HANDLINGSTYP	FASTSTÄLLELSEHANDLING
DATUM: 2020-03-10	LEVERANS / ÄNDRINGS-PM
OBJEKT	E20 VÅRGÅRDA - VARA
DELOMRÅDE / BANDEL	VÅRGÅRDA - RIBBINGSBERG
ANLÄGGNINGSDEL	GEMENSAM
OBJEKTNUMMER / KM: 150306	KONSTRUKTIONSNUMMER
BESTÄLLARE	TRAFIKVERKET
LEVERANTÖR	MARKERA VEIDEKKE
SKAPAD AV: C DAVIDSSON	UPPDRAGSNUMMER: 4001-1601
GODKÄND AV: M ARVIDSSON	AVDELNING: MARK
RITNINGSTYP	PLANKARTA
TEKNIKOMRÅDE / INNEHÅLL	VÄGUTFORMNING & TRAFIK
BESKRIVNING	KM 2/600 - 3/600
SKALA: 1:2000	FORMAT: A1
FÖRVALTNINGSNUMMER	
RITNINGSNUMMER: 100T0204	BLAD / NÄSTA BLAD / BET

FIL: N:\17-BITEP\100T0204.DWG R.01T1AD 2020-03-09 15:08 AV ANVÄNDARE CDN

XREF MODELL\T2009703 2019-06-21 15:57
MODELL\T2009701 2019-06-21 15:40
MODELL\T2009702 2019-06-21 12:18
MODELL\T2009703 2019-06-21 12:24
MODELL\T100201 2019-05-15 12:25
MODELL\T100202 2019-05-15 14:15
MODELL\T100301 2019-05-15 14:22
MODELL\T100302 2019-05-15 14:27
MODELL\T100304 2019-09-25 15:30
MODELL\T100305 2019-09-25 14:02
MODELL\T100501 2019-09-25 14:07

MODELL\T100501 2019-06-21 17:01
MODELL\T100503 2019-06-21 14:53
MODELL\T100506 2019-06-21 14:43
MODELL\T100507 2019-06-21 14:49
MODELL\T100201 2019-05-15 12:45
MODELL\T100301 2019-05-15 14:19
MODELL\T100501 2019-06-21 14:51