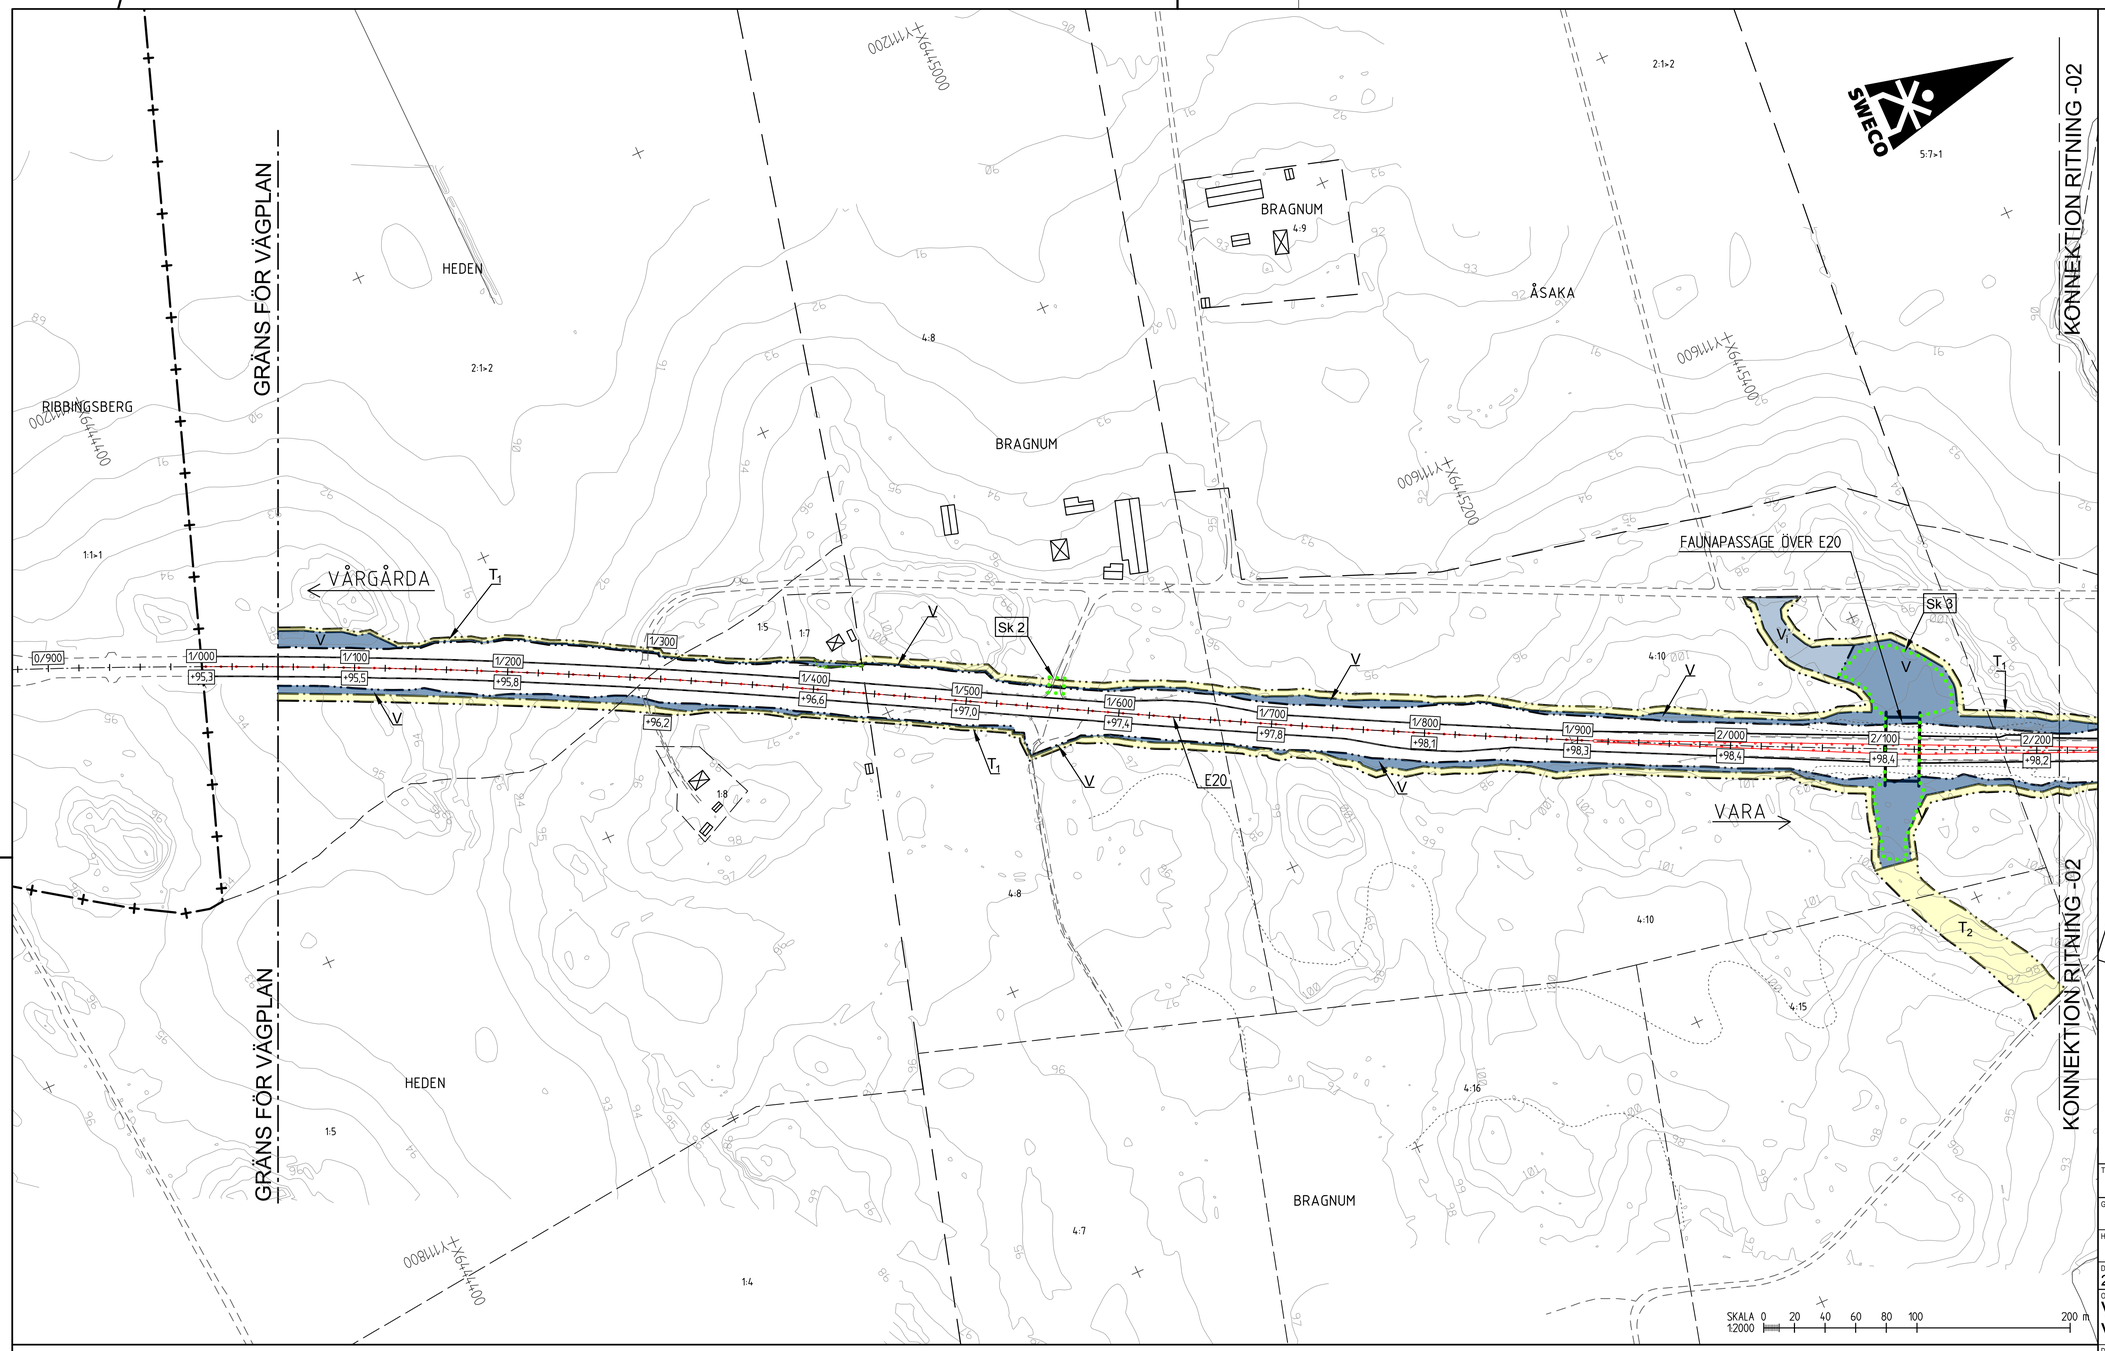

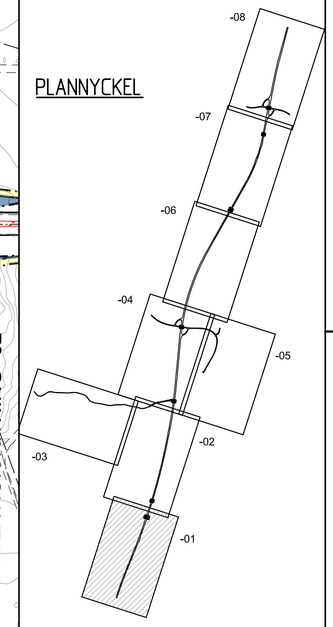

KORDINATSYSTEM

PLAN: SWEREF 99 13 30
HÖJD: RH 2000

PLANNYCKEL

TECKENFÖRKLARING

MARKANSPRÅK

- GRÄNS FÖR VÄGOMRÅDE
- AVGRÄNSNING MELLAN OLIKA TYPER AV MARKANSPRÅK
- V — NYTT VÄGOMRÅDE MED VÄGRÄTT
- V_i — NYTT VÄGOMRÅDE MED INSKRÄNKT VÄGRÄTT
- V_a — INDRAGNING AV VÄG FRÅN ALLMÄNT UNDERHÅLL, ÅTERGÅENDE MARK
- T_1 — TILLFÄLLIG NYTTJANDERÄTT FÖR VÄGBYGGNADSARBETEN OCH MASSUPPLAG AVSER 24 MÅNADER FRÅN BYGGSTART
- T_2 — TILLFÄLLIG NYTTJANDERÄTT FÖR TILLFÄLLIG TRAFIK OCH ARBETSVÄGAR AVSER 24 MÅNADER FRÅN BYGGSTART

SKYDDSÅTGÄRDER OCH FÖRSIKTIGHETSMÅTT

- MARKERING ELLER AVGRÄNSNING AV SKYDDSÅTGÄRD/FÖRSIKTIGHETSMÅTT

Sk 1 FAUNASTÄNGSEL ANORDNAS LÄNGS E20, PÅ HELA STRÄCKAN. ANGES EJ PÅ PLANKARTA
Sk 2 FÄRIST
Sk 3 FAUNAPASSAGE ÖVER E20

Sk 7 HÖGKAPACITETSRÄCKE KOMBINERAT MED ÅTGÄRDER MOT LÄCKAGE SOM SKYDD MOT OLYCKOR MED FARLIGT GODS

VERKSAMHETER SOM UNDANTAS FRÅN FÖRBUD ENLIGT MILJÖBALKEN

UNDANTAGEN GÄLLER HELA PLANEN

- SKYLDIGHETEN ATT GÖRA ANMÄLAN FÖR SAMRÅD ENLIGT 12:6 MB GÄLLER INTE FÖR DE VERKSAMHETER OCH ÅTGÄRDER SOM BEHÖVS FÖR ATT BYGGA VÄGEN OCH SOM FASTSTÄLLS OCH INGÅR I VÄGOMRÅDE FÖR ALLMÄN VÄG ELLER OMRÅDE FÖR TILLFÄLLIG NYTTJANDERÄTT
- FÖRBUDEN SOM AVSER VERKSAMHET ELLER ÅTGÄRD INOM GENERELLT BIOTOPSKYDDSOMRÅDE (7:11 2 ST.) GÄLLER INTE BYGGANDET AV ALLMÄN VÄG

ÖVRIGA BETECKNINGAR

- BELÄGGNINGSKANT
- 0/100 / +00.0 — LÄNGDMÄTNING OCH HÖJDSÄTTNING (+/– 0.10 m)
- KOMMUNGRÄNS
- TRAKTGRÄNS
- FASTIGHETSGRÄNS
- BYGGNADER (BOSTAD, ÖVRIGA BYGGNADER)
- 21:13 — FASTIGHETSBETECKNING
- LEKÅSA — TRAKTNAMN
- PORT UNDER E20
- BRO ÖVER E20
- NYTT VÄGRÄCKE VID MITTSTÖD FÖR BRO
- NYTT MITTRÄCKE

TYP AV PLAN
VÄGPLAN

GRANSKNINGSSTATUS / SYFTE
UNDER ARBETE

HANDLINGSTYP
SAMRÅDSUNDERLAG

DATUM
2017-11-07

LEVERANS / ÄNDRINGS-PM

OBJEKT
VÄG E20
VÅRGÅRDA-VARA

DELOMRÅDE / BANDEL
ELING-VARA

ANLÄGGNINGSDEL
GEMENSAMT

OBJEKTNUMMER / KM
150306

KONSTRUKTIONSNUMMER

BESTÄLLARE
TRAFIKVERKET

LEVERANTÖR
SWECO

SKAPAD AV
F JOHANSSON

UPPDRAGSNUMMER
2347029

GODKÄND AV
D ROLAND

AVDELNING

RITNINGSTYP
PLANKARTA

TEKNIKOMRÅDE / INNEHÅLL
VÄGUTFORMNING OCH TRAFIK

BESKRIVNING
E20

KM 1/000-2/200

SKALA
1:2000

FORMAT
A1

FÖRVALTNINGSNUMMER

RITNINGSNUMMER
1 00 T 02 01

BLAD

NÄSTA BLAD

BET

20?1-11-01 8:59
MODELL:\2000301
MODELL:\2000701

20?1-11-06 7:25 MODELL:\2000559
20?1-11-06 7:15 MODELL:\2000562
20?1-11-06 7:15 MODELL:\2000565
20?1-11-06 7:17 MODELL:\2000567
20?1-11-01 11:27 MODELL:\2000503
20?1-11-07 10:55 MODELL:\2000707
20?1-11-07 9:43 MODELL:\2000704
20?1-11-07 10:43 MODELL:\2000706
20?1-05-16 14:06 MODELL:\2000706

XREF

Ritning: P:\2317\2347029_E20_Alingsberg-Vara\ritn\5_GRO\2_PP\1_Ritlista\1001020\1eg Skapat av: Magnusson Johan 20?1-11-07 10:51

KONNEKTION RITNING -03

KONNEKTION RITNING -03

KONNEKTION RITNING -01

KONNEKTION RITNING -04

KONNEKTION RITNING -01

KONNEKTION RITNING -05

BRAGNUM

BRAGNUM

VÅRGÅRDA

VARA

ÅSAKA

LEKÅSA

VÄG 2500

E20

Sk 2

Sk 7

Sk 2

T_1

V_a

V

SKALA 1:2000 0 20 40 60 80 100 200 m

KORDINATSYSTEM

PLAN: SWEREF 99 13 30
HÖJD: RH 2000

PLANNYCKEL

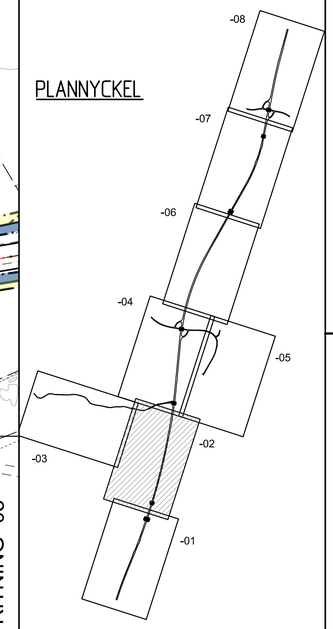

TECKENFÖRKLARING

MARKANSPRÅK

- GRÄNS FÖR VÄGOMRÅDE
- AVGRÄNSNING MELLAN OLIKA TYPER AV MARKANSPRÅK
- V — NYTT VÄGOMRÅDE MED VÄGRÄTT
- V_i — NYTT VÄGOMRÅDE MED INSKRÄNKT VÄGRÄTT
- V_a — INDRAGNING AV VÄG FRÅN ALLMÄNT UNDERHÅLL, ÅTERGÅENDE MARK
- T_1 — TILLFÄLLIG NYTTJANDERÄTT FÖR VÄGBYGGNADSARBETEN OCH MASSUPPLAG AVSER 24 MÅNADER FRÅN BYGGSTART
- T_2 — TILLFÄLLIG NYTTJANDERÄTT FÖR TILLFÄLLIG TRAFIK OCH ARBETSVÄGAR AVSER 24 MÅNADER FRÅN BYGGSTART

SKYDDSÅTGÄRDER OCH FÖRSIKTIGHETSMÅTT

- MARKERING ELLER AVGRÄNSNING AV SKYDDSÅTGÄRD/FÖRSIKTIGHETSMÅTT

Sk 1 FAUNASTÄNGSEL ANORDNAS LÄNGS E20, PÅ HELA STRÄCKAN. ANGES EJ PÅ PLANKARTA
Sk 2 FÄRIST
Sk 3 FAUNAPASSAGE ÖVER E20

Sk 7 HÖGKAPACITETSRÄCKE KOMBINERAT MED ÅTGÄRDER MOT LÄCKAGE SOM SKYDD MOT OLYCKOR MED FARLIGT GODS

VERKSAMHETER SOM UNDANTAS FRÅN FÖRBUD ENLIGT MILJÖBALKEN

UNDANTAGEN GÄLLER HELA PLANEN

- SKYLDIGHETEN ATT GÖRA ANMÄLAN FÖR SAMRÅD ENLIGT 12:6 MB GÄLLER INTE FÖR DE VERKSAMHETER OCH ÅTGÄRDER SOM BEHÖVS FÖR ATT BYGGA VÄGEN OCH SOM FASTSTÄLLS OCH INGÅR I VÄGOMRÅDE FÖR ALLMÄN VÄG ELLER OMRÅDE FÖR TILLFÄLLIG NYTTJANDERÄTT
- FÖRBUDEN SOM AVSER VERKSAMHET ELLER ÅTGÄRD INOM GENERELLT BIOTOPSKYDDSOMRÅDE (7:11 2 ST.) GÄLLER INTE BYGGANDET AV ALLMÄN VÄG

ÖVRIGA BETECKNINGAR

- BELÄGGNINGSKANT
- 0/100 / +00.0 — LÄNGDMÄTNING OCH HÖJDSÄTTNING (+/– 0.10 m)
- KOMMUNGRÄNS
- TRAKTGRÄNS
- FASTIGHETSGRÄNS
- BYGGNADER (BOSTAD, ÖVRIGA BYGGNADER)
- 21:13 — FASTIGHETSBETECKNING
- LEKÅSA — TRAKTNAMN
- PORT UNDER E20
- BRO ÖVER E20
- NYTT VÄGRÄCKE VID MITTSTÖD FÖR BRO
- NYTT MITTRÄCKE

TYP AV PLAN	VÄGPLAN
GRANSKNINGSSTATUS / SYFTE	UNDER ARBETE
HANDLINGSTYP	SAMRÅDSUNDERLAG
DATUM	2017-11-07
LEVERANS / ÄNDRINGS-PM	
OBJEKT	VÄG E20 VÅRGÅRDA-VARA
DELOMRÅDE / BANDEL	ELING-VARA
ANLÄGGNINGSDEL	GEMENSAMT
OBJEKTNUMMER / KM	150306
KONSTRUKTIONSNUMMER	
BESTÄLLARE	TRAFIKVERKET
LEVERANTÖR	SWECO
SKAPAD AV	F JOHANSSON
UPPDRAGSNUMMER	2347029
GODKÄND AV	D ROLAND
AVDELNING	
RITNINGSTYP	PLANKARTA
TEKNIKOMRÅDE / INNEHÅLL	VÄGUTFORMNING OCH TRAFIK
BESKRIVNING	E20 KM 2/200-3/520
SKALA	1:2000
FORMAT	A1
FÖRVALTNINGSNUMMER	
RITNINGSNUMMER	1 00 T 02 02
BLAD	
NÄSTA BLAD	
BET	

XREF MODELLVIS0009059 MODELLVIS0009060 MODELLVIS0009062 MODELLVIS0009063 MODELLVIS0009067 MODELLVIS0009054 MODELLVIS0009064 MODELLVIS0009066

2017-11-01 16:59 MODELLVIS0009061 MODELLVIS0009070

2017-11-06 7:25 2017-11-06 8:59 2017-11-06 8:15 2017-11-06 8:19 2017-11-01 17:17 2017-11-06 8:14 2017-11-06 8:56 2017-05-16 14:06

Ritning: P:\2347029\WORK\E20_Riktplanering Vara\5_CAD\2_PP\1_Riktplan 150112020.dwg Skapat av: Magnusson Johan 2017-11-07 09:56

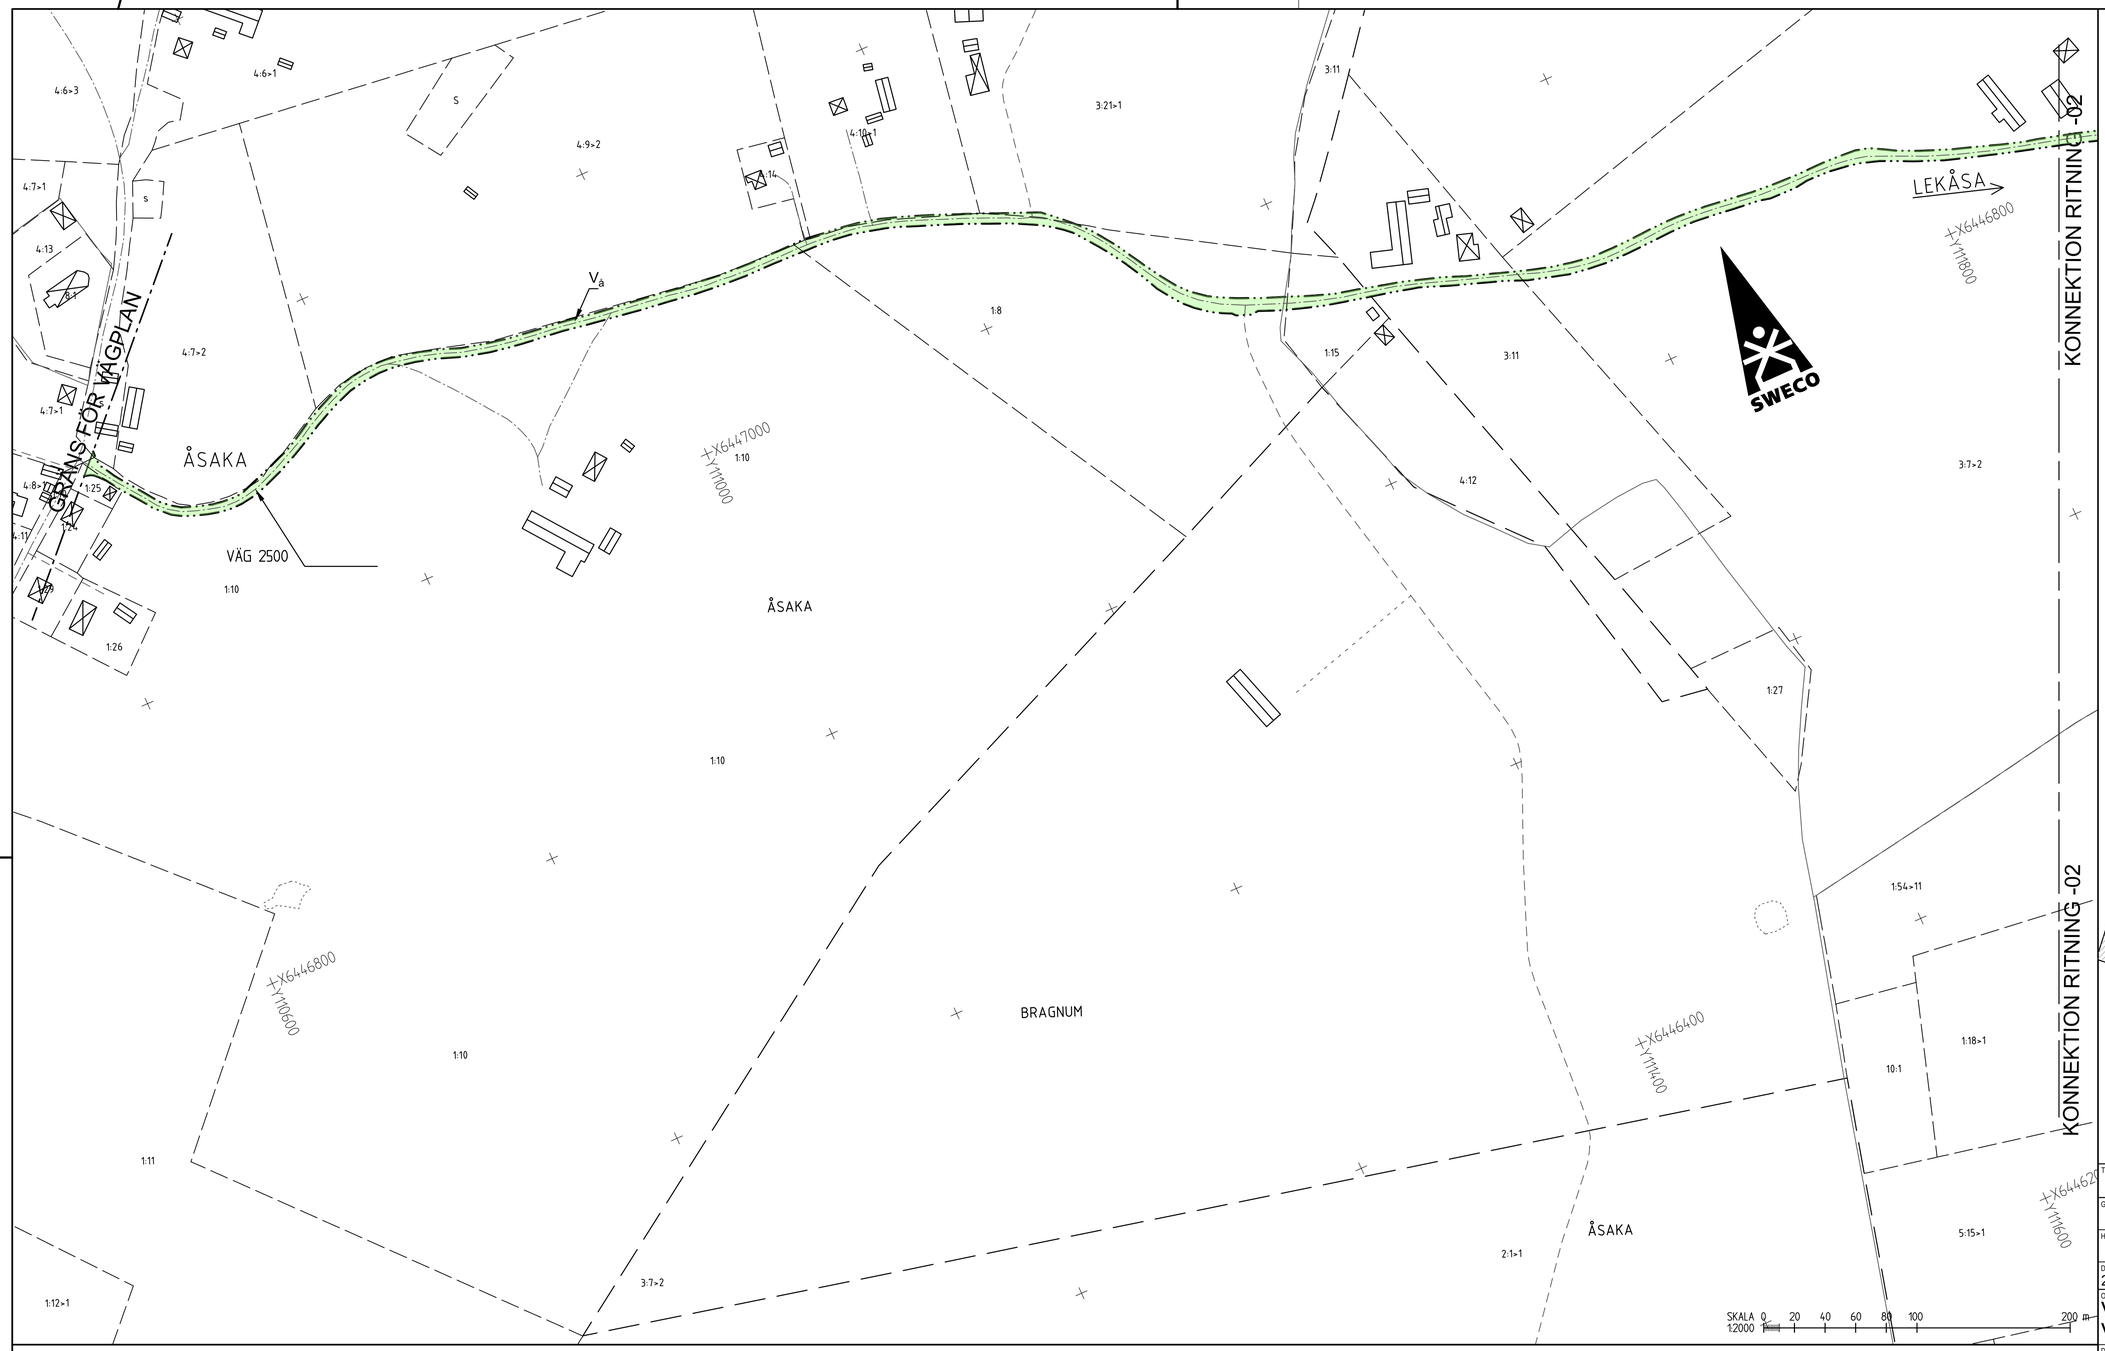

TECKENFÖRKLARING

MARKANSPRÅK

- GRÄNS FÖR VÄGOMRÅDE
- AVGRÄNSNING MELLAN OLIKA TYPER AV MARKANSPRÅK
- V — NYTT VÄGOMRÅDE MED VÄGRÄTT
- V_i — NYTT VÄGOMRÅDE MED INSKRÄNKT VÄGRÄTT
- V_a — INDRAGNING AV VÄG FRÅN ALLMÄNT UNDERHÅLL, ÅTERGÅENDE MARK
- T_1 — TILLFÄLLIG NYTTJANDERÄTT FÖR VÄGBYGGNADSARBETEN OCH MASSUPPLAG AVSER 24 MÅNADER FRÅN BYGGSTART
- T_2 — TILLFÄLLIG NYTTJANDERÄTT FÖR TILLFÄLLIG TRAFIK OCH ARBETSVÄGAR AVSER 24 MÅNADER FRÅN BYGGSTART

SKYDDSÅTGÄRDER OCH FÖRSIKTIGHETSMÄTT

- MARKERING ELLER AVGRÄNSNING AV SKYDDSÅTGÄRD/FÖRSIKTIGHETSMÄTT

Sk 1 FAUNASTÄNGSEL ANORDNAS LÄNGS E20, PÅ HELA STRÄCKAN. ANGES EJ PÅ PLANKARTA
Sk 2 FÄRIST
Sk 3 FAUNAPASSAGE ÖVER E20

Sk 7 HÖGKAPACITETSRÄCKE KOMBINERAT MED ÅTGÄRDER MOT LÄCKAGE SOM SKYDD MOT OLYCKOR MED FARLIGT GODS

VERKSAMHETER SOM UNDANTAS FRÅN FÖRBUD ENLIGT MILJÖBALKEN

UNDANTAGEN GÄLLER HELA PLANEN

- SKYLDIGHETEN ATT GÖRA ANMÄLAN FÖR SAMRÅD ENLIGT 12:6 MB GÄLLER INTE FÖR DE VERKSAMHETER OCH ÅTGÄRDER SOM BEHÖVS FÖR ATT BYGGA VÄGEN OCH SOM FASTSTÄLLS OCH INGÅR I VÄGOMRÅDE FÖR ALLMÄN VÄG ELLER OMRÅDE FÖR TILLFÄLLIG NYTTJANDERÄTT
- FÖRBUDEN SOM AVSER VERKSAMHET ELLER ÅTGÄRD INOM GENERELLT BIOTOPSKYDDSOMRÅDE (7:11 2 ST.) GÄLLER INTE BYGGANDET AV ALLMÄN VÄG

ÖVRIGA BETECKNINGAR

- BELÄGGNINGSKANT
- 0/100 +00.0 — LÄNGDMÄTNING OCH HÖJDSÄTTNING (+/- 0.10 m)
- KOMMUNGRÄNS
- TRAKTGRÄNS
- FASTIGHETSGRÄNS
- BYGGNADER (BOSTAD, ÖVRIGA BYGGNADER)
- 21:13 — FASTIGHETSBETECKNING
- LEKÅSA — TRAKTNAMN
- PORT UNDER E20
- BRO ÖVER E20
- NYTT VÄGRÄCKE VID MITTSTÖD FÖR BRO
- NYTT MITTRÄCKE

KORDINATSYSTEM

PLAN: SWEREF 99 13 30
HÖJD: RH 2000

PLANNYCKEL

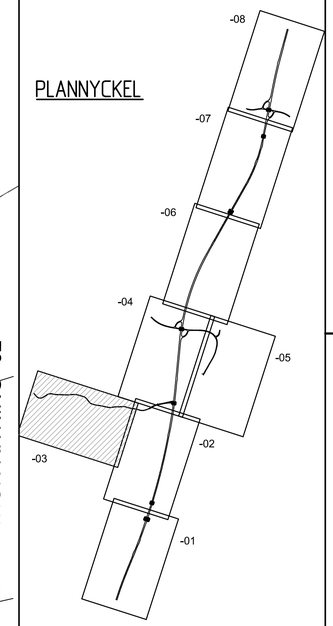

TYP AV PLAN
VÄGPLAN

GRANSKNINGSSTATUS / SYFTE
UNDER ARBETE

HANDLINGSTYP
SAMRÅDSUNDERLAG

DATUM 2017-11-07
LEVERANS / ÄNDRINGS-PM

OBJEKT
VÄG E20
VÅRGÅRDA-VARA

DELOMRÅDE / BANDEL
ELING-VARA

ANLÄGGNINGSDEL
GEMENSAMT

OBJEKTNUMMER / KM 150306
KONSTRUKTIONSNUMMER

BESTÄLLARE TRAFIKVERKET
LEVERANTÖR SWECO

SKAPAD AV F JOHANSSON
UPPDRAGSNUMMER 2347029

GODKÄND AV D ROLAND
AVDELNING

RITNINGSTYP
PLANKARTA

TEKNIKOMRÅDE / INNEHÅLL
VÄGUTFORMNING OCH TRAFIK

BESKRIVNING
E20

INDRAGNING VÄG 2500

SKALA 1:2000
FORMAT A1
FÖRVALTNINGSNUMMER

RITNINGSNUMMER 1 00 T 02 03
BLAD
NÄSTA BLAD
BET

Ritning: P:\2351\2347029\5.0\Ritningsfiler\Väg\1000_E20_Ritningsfiler-Väg-VarA.C40.2_4PrV1.1MBDef\100102039.dwg Skapad av: Magnusson Johan 2017-11-07 10:01
XREF: MODELL\2009929 MODELL\2009930 MODELL\2009931 MODELL\2009932 MODELL\2009927 MODELL\1100204 MODELL\1100205 MODELL\2009934
2017-11-01 18:59
2017-11-06 17:25 2017-11-06 17:15 2017-11-06 17:17 2017-11-07 12:05 2017-11-07 10:01 2017-05-16 15:44 2017-05-16 14:06

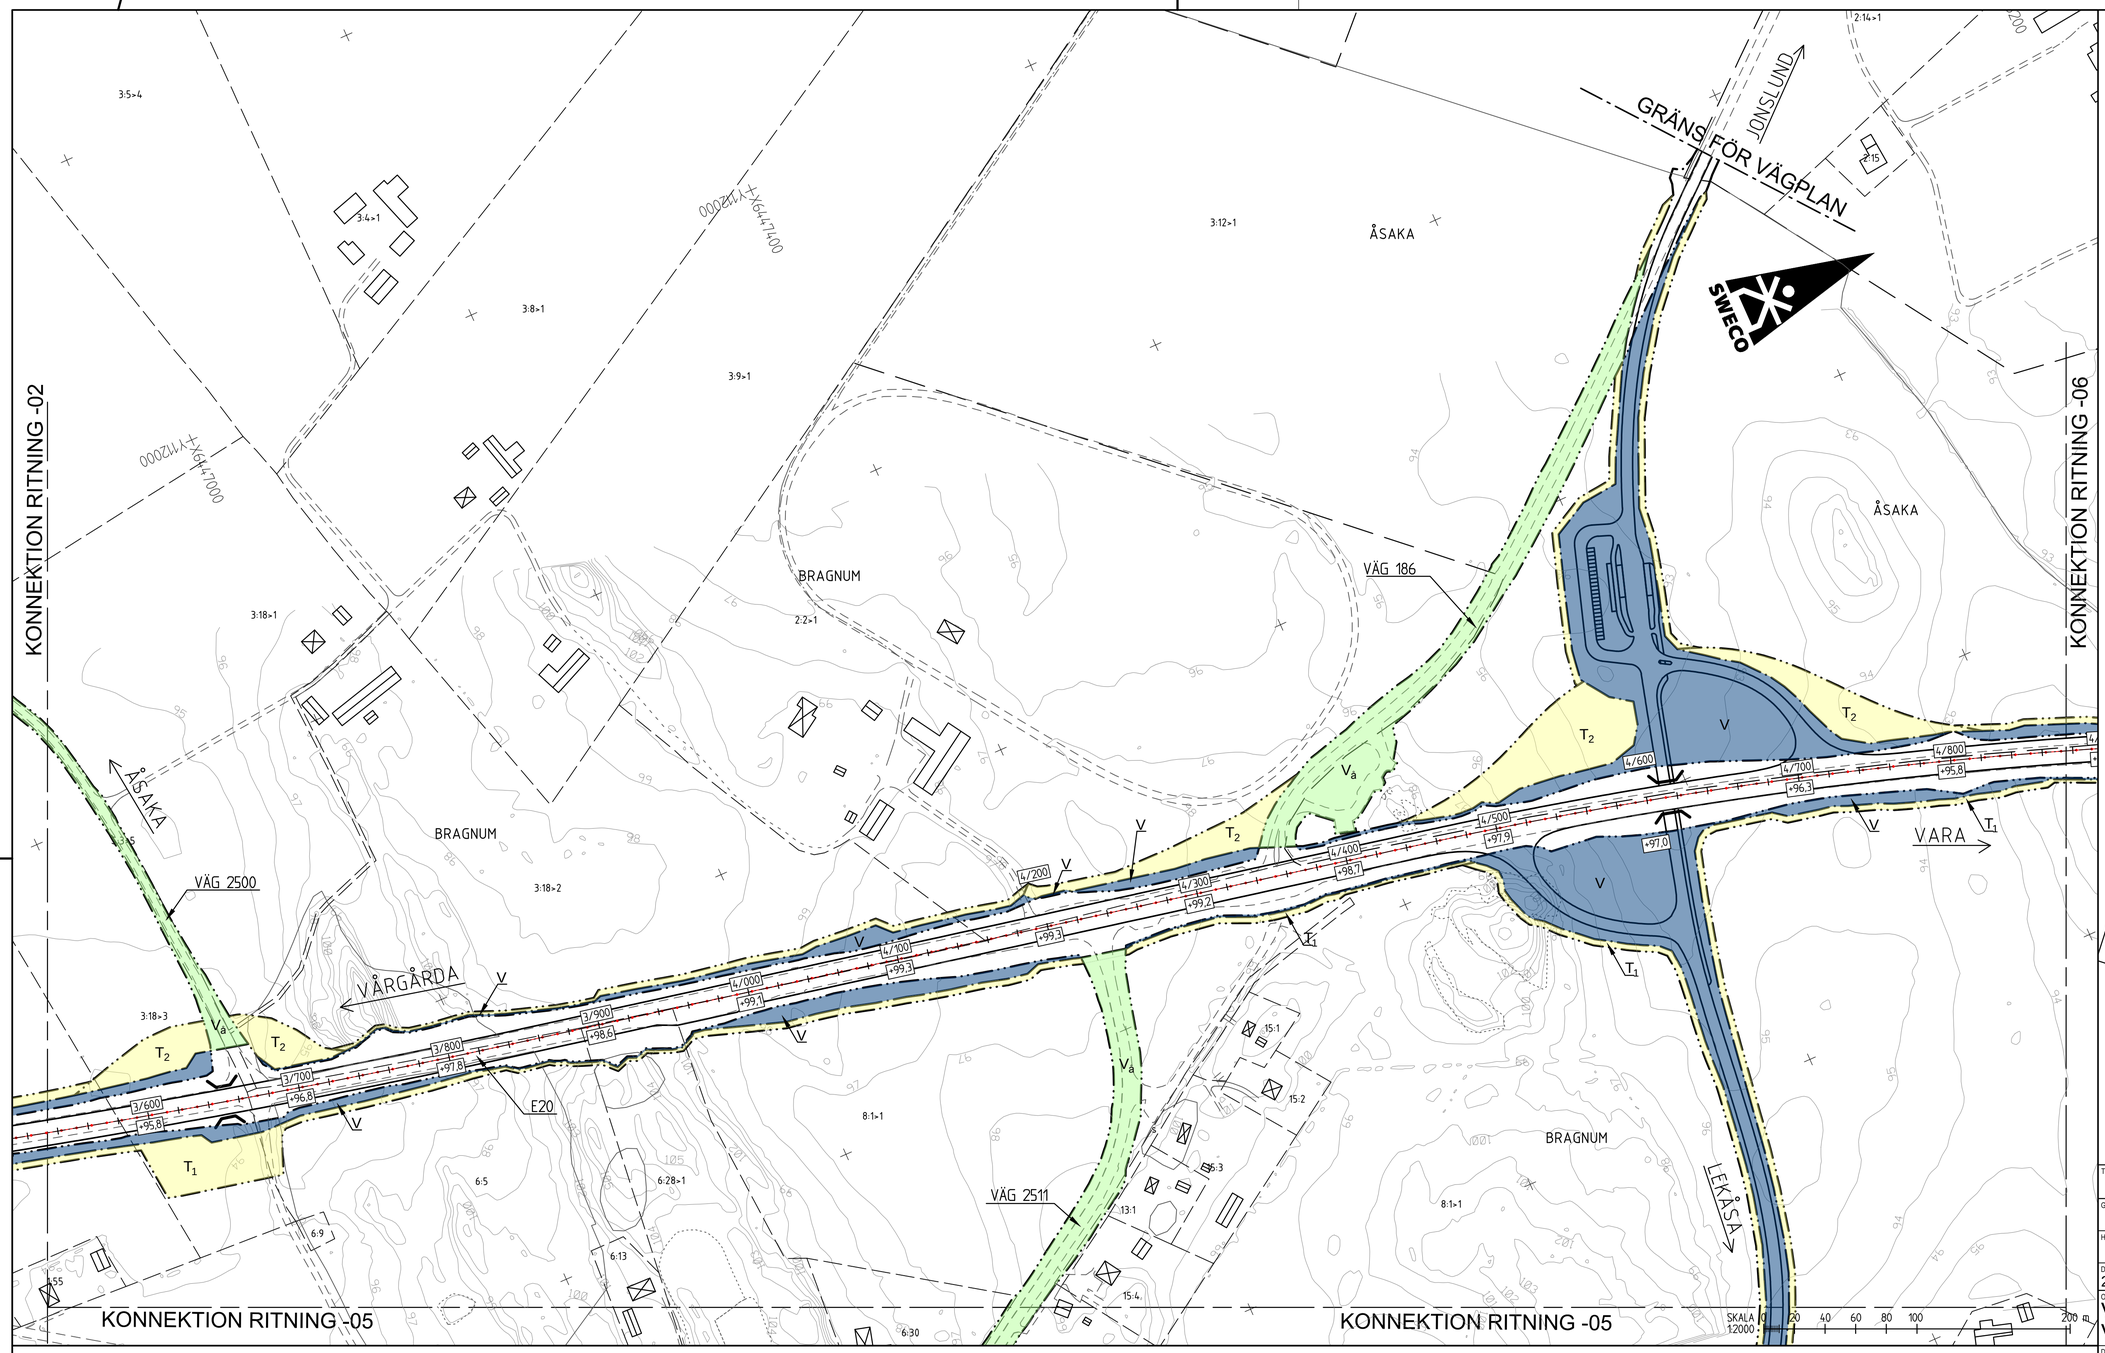

KORDINATSYSTEM

PLAN: SWEREF 99 13 30
HÖJD: RH 2000

PLANNYCKEL

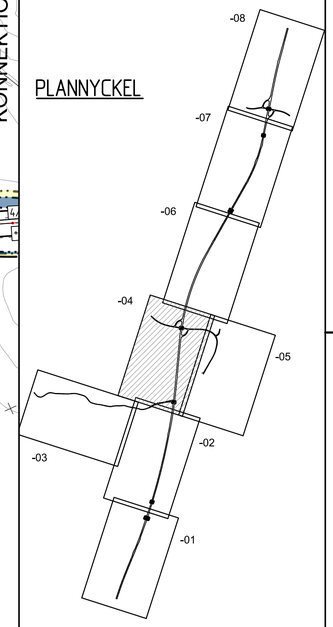

TECKENFÖRKLARING

MARKANSPRÅK

- GRÄNS FÖR VÄGOMRÅDE
- AVGRÄNSNING MELLAN OLIKA TYPER AV MARKANSPRÅK
- V — NYTT VÄGOMRÅDE MED VÄGRÄTT
- V_i — NYTT VÄGOMRÅDE MED INSKRÄNKT VÄGRÄTT
- V_a — INDRAGNING AV VÄG FRÅN ALLMÄNT UNDERHÅLL, ÅTERGÅENDE MARK
- T_1 — TILLFÄLLIG NYTTJANDERÄTT FÖR VÄGBYGGNADSARBETEN OCH MASSUPPLAG AVSER 24 MÅNADER FRÅN BYGGSTART
- T_2 — TILLFÄLLIG NYTTJANDERÄTT FÖR TILLFÄLLIG TRAFIK OCH ARBETSVÄGAR AVSER 24 MÅNADER FRÅN BYGGSTART

SKYDDSÅTGÄRDER OCH FÖRSIKTIGHETSMÅTT

- MARKERING ELLER AVGRÄNSNING AV SKYDDSÅTGÄRD/FÖRSIKTIGHETSMÅTT

Sk 1 FAUNASTÄNGSEL ANORDNAS LÄNGS E20, PÅ HELA STRÄCKAN. ANGES EJ PÅ PLANKARTA
Sk 2 FÄRIST
Sk 3 FAUNAPASSAGE ÖVER E20

Sk 7 HÖGKAPACITETSRÄCKE KOMBINERAT MED ÅTGÄRDER MOT LÄCKAGE SOM SKYDD MOT OLYCKOR MED FARLIGT GODS

VERKSAMHETER SOM UNDANTAS FRÅN FÖRBUD ENLIGT MILJÖBALKEN

UNDANTAGEN GÄLLER HELA PLANEN

- SKYLDIGHETEN ATT GÖRA ANMÄLAN FÖR SAMRÅD ENLIGT 12:6 MB GÄLLER INTE FÖR DE VERKSAMHETER OCH ÅTGÄRDER SOM BEHÖVS FÖR ATT BYGGA VÄGEN OCH SOM FASTSTÄLLS OCH INGÅR I VÄGOMRÅDE FÖR ALLMÄN VÄG ELLER OMRÅDE FÖR TILLFÄLLIG NYTTJANDERÄTT
- FÖRBUDEN SOM AVSER VERKSAMHET ELLER ÅTGÄRD INOM GENERELLT BIOTOPSKYDDSOMRÅDE (7:11 2 ST.) GÄLLER INTE BYGGANDET AV ALLMÄN VÄG

ÖVRIGA BETECKNINGAR

- BELÄGGNINGSKANT
- 0/100 +00.0 — LÄNGDMÄTNING OCH HÖJDSÄTTNING (+/- 0.10 m)
- KOMMUNGRÄNS
- TRAKTGRÄNS
- FASTIGHETSGRÄNS
- BYGGNADER (BOSTAD, ÖVRIGA BYGGNADER)
- 21:13 — FASTIGHETSBETECKNING
- LEKÅSA — TRAKTNAMN
- PORT UNDER E20
- BRO ÖVER E20
- NYTT VÄGRÄCKE VID MITTSTÖD FÖR BRO
- NYTT MITTRÄCKE

TYP AV PLAN
VÄGPLAN

GRANSKNINGSSTATUS / SYFTE
UNDER ARBETE

HANDLINGSTYP
SAMRÅDSUNDERLAG

DATUM
2017-11-07

LEVERANS / ÄNDRINGS-PM

OBJEKT
VÄG E20
VÅRGÅRDA-VARA

DELOMRÅDE / BANDEL
ELING-VARA

ANLÄGGNINGSDEL
GEMENSAMT

OBJEKTNUMMER / KM
150306

KONSTRUKTIONSNUMMER

BESTÄLLARE
TRAFIKVERKET

LEVERANTÖR
SWECO

SKAPAD AV
F JOHANSSON

UPPDRAGSNUMMER
2347029

GODKÄND AV
D ROLAND

AVDELNING

RITNINGSTYP
PLANKARTA

TEKNIKOMRÅDE / INNEHÅLL
VÄGUTFORMNING OCH TRAFIK

BESKRIVNING
E20

KM 3/520-4/880

SKALA
1:2000

FORMAT
A1

FÖRVALTNINGSNUMMER

RITNINGSNUMMER
1 00 T 02 04

BLAD

NÄSTA BLAD

BET

Ritning: P:\2347029\2347029_E20_Vårgårda\geo\Vard1000_E20_Vårgårda.geo\Vard1000_E20_Vårgårda.geo.v15_6.40\2_ePVI\1_1MSter\1001005A.dwg Skapad av: Magnusson Johan 2017-11-07 10:05

KONNEKTION RITNING -04

KONNEKTION RITNING -04

KONNEKTION RITNING -02

KONNEKTION RITNING -06

GRÄNS FÖR VÄGPLAN

JONSLUND

KYRKÄNGEN

Y+7113000

Y+6446800

Y+7112800

Y+6446600

SKALA 1:2000 0 20 40 60 80 100 200 m

KORDINATSYSTEM

PLAN: SWEREF 99 13 30
HÖJD: RH 2000

PLANNYCKEL

TECKENFÖRKLARING

MARKANSPRÅK

- GRÄNS FÖR VÄGOMRÅDE
- AVGRÄNSNING MELLAN OLIKA TYPER AV MARKANSPRÅK
- V — NYTT VÄGOMRÅDE MED VÄGRÄTT
- V_i — NYTT VÄGOMRÅDE MED INSKRÄNKT VÄGRÄTT
- V_a — INDRAGNING AV VÄG FRÅN ALLMÄNT UNDERHÅLL, ÅTERGÅENDE MARK
- T_1 — TILLFÄLLIG NYTTJANDERÄTT FÖR VÄGBYGGNADSARBETEN OCH MASSUPPLAG AVSER 24 MÅNADER FRÅN BYGGSTART
- T_2 — TILLFÄLLIG NYTTJANDERÄTT FÖR TILLFÄLLIG TRAFIK OCH ARBETSVÄGAR AVSER 24 MÅNADER FRÅN BYGGSTART

SKYDDSÅTGÄRDER OCH FÖRSIKTIGHETSMÅTT

- MARKERING ELLER AVGRÄNSNING AV SKYDDSÅTGÄRD/FÖRSIKTIGHETSMÅTT

Sk 1 FAUNASTÄNGSEL ANORDNAS LÄNGS E20, PÅ HELA STRÄCKAN. ANGES EJ PÅ PLANKARTA
Sk 2 FÄRIST
Sk 3 FAUNAPASSAGE ÖVER E20

Sk 7 HÖGKAPACITETSRÄCKE KOMBINERAT MED ÅTGÄRDER MOT LÄCKAGE SOM SKYDD MOT OLYCKOR MED FARLIGT GODS

VERKSAMHETER SOM UNDANTAS FRÅN FÖRBUD ENLIGT MILJÖBALKEN

UNDANTAGEN GÄLLER HELA PLANEN

- SKYLDIGHETEN ATT GÖRA ANMÄLAN FÖR SAMRÅD ENLIGT 12:6 MB GÄLLER INTE FÖR DE VERKSAMHETER OCH ÅTGÄRDER SOM BEHÖVS FÖR ATT BYGGA VÄGEN OCH SOM FASTSTÄLLS OCH INGÅR I VÄGOMRÅDE FÖR ALLMÄN VÄG ELLER OMRÅDE FÖR TILLFÄLLIG NYTTJANDERÄTT
- FÖRBUDEN SOM AVSER VERKSAMHET ELLER ÅTGÄRD INOM GENERELLT BIOTOPSKYDDSOMRÅDE (7:11 2 ST.) GÄLLER INTE BYGGANDET AV ALLMÄN VÄG

ÖVRIGA BETECKNINGAR

- BELÄGGNINGSKANT
- 0/100 / +00.0 — LÄNGDMÄTNING OCH HÖJDSÄTTNING (+/- 0.10 m)
- KOMMUNGRÄNS
- TRAKTGRÄNS
- FASTIGHETSGRÄNS
- BYGGNADER (BOSTAD, ÖVRIGA BYGGNADER)
- 21:13 — FASTIGHETSBETECKNING
- LEKÅSA — TRAKTNAMN
- PORT UNDER E20
- BRO ÖVER E20
- NYTT VÄGRÄCKE VID MITTSTÖD FÖR BRO
- NYTT MITTRÄCKE

TYP AV PLAN
VÄGPLAN

GRANSKNINGSSTATUS / SYFTE
UNDER ARBETE

HANDLINGSTYP
SAMRÅDSUNDERLAG

DATUM: 2017-11-07
LEVERANS / ÄNDRINGS-PM:

OBJEKT
VÄG E20
VÅRGÅRDA-VARA

DELOMRÅDE / BANDEL
ELING-VARA

ANLÄGGNINGSDEL
GEMENSAMT

OBJEKTNUMMER / KM: 150306
KONSTRUKTIONSNUMMER:

BESTÄLLARE: TRAFIKVERKET
LEVERANTÖR: SWECO

SKAPAD AV: F JOHANSSON
UPPDRAGSNUMMER: 2347029

GODKÄND AV: D ROLAND
AVDELNING:

RITNINGSTYP
PLANKARTA

TEKNIKOMRÅDE / INNEHÅLL
VÄGUTFORMNING OCH TRAFIK

BESKRIVNING
E20

IANSPRÅKTAGANDE GAMLA E3

SKALA: 1:2000
FORMAT: A1
FÖRVALTNINGSNUMMER:

RITNINGSNUMMER: 1 00 T 02 05
BLAD:
NÄSTA BLAD:
BET:

Ritning: P:\2347029\230\05\230_Ritningsplan\g-1-Varia\1000_E20_Ritningsplan.g-1-Varia.VS_0.4dn 2.4PVT1.1MBSet 1000\1000\05\dwg Skapad av: Magnusson Johan 2017-11-01 18:59

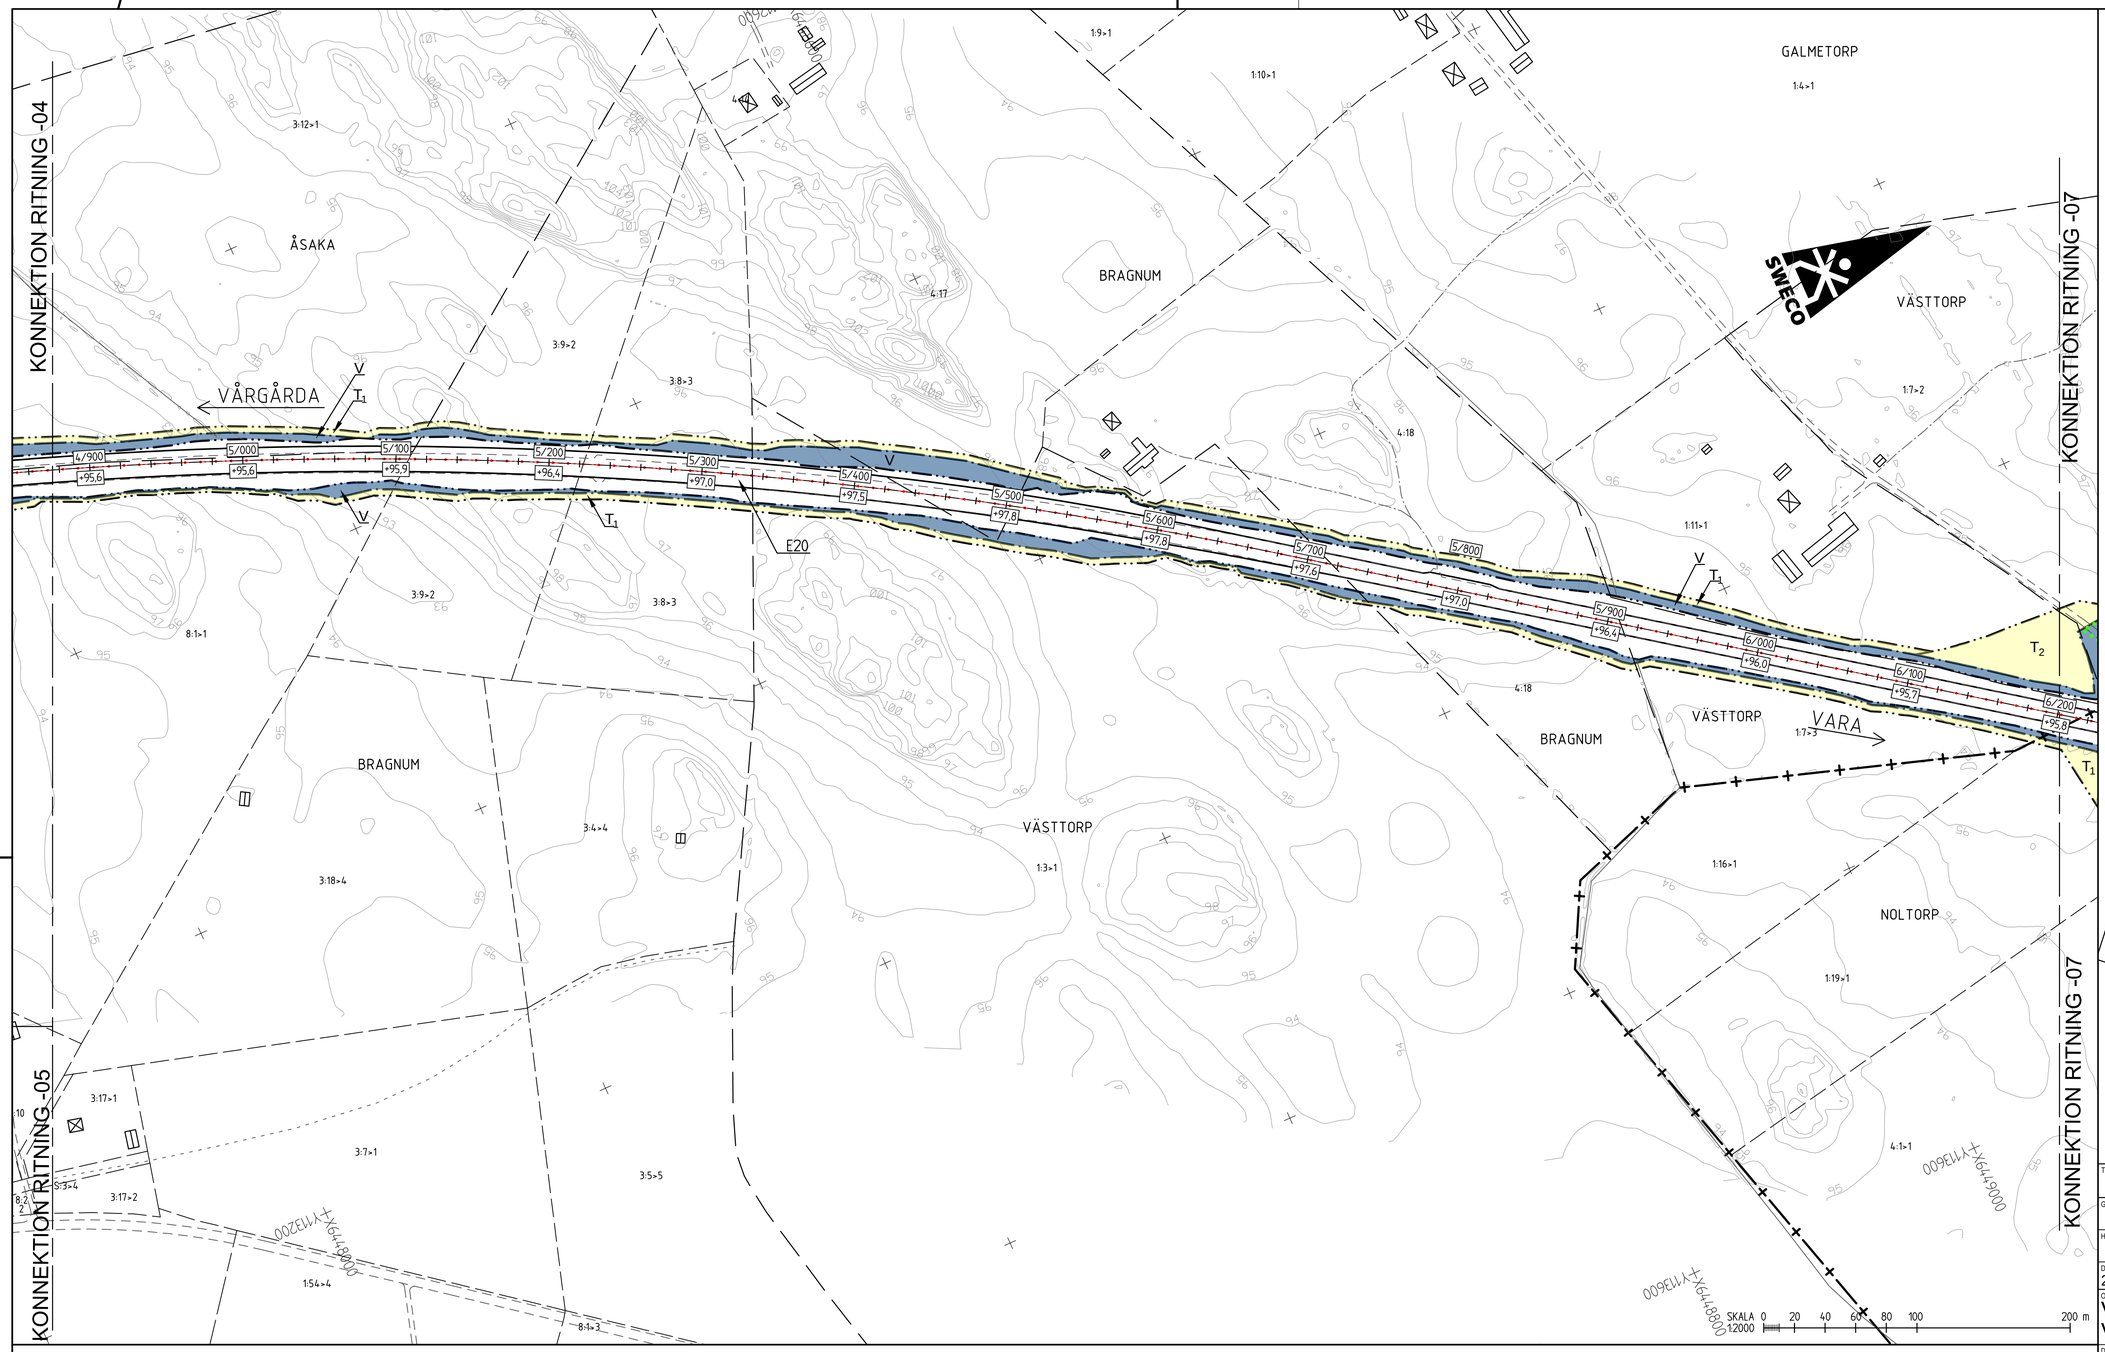

KORDINATSYSTEM

PLAN: SWEREF 99 13 30
HÖJD: RH 2000

PLANNYCKEL

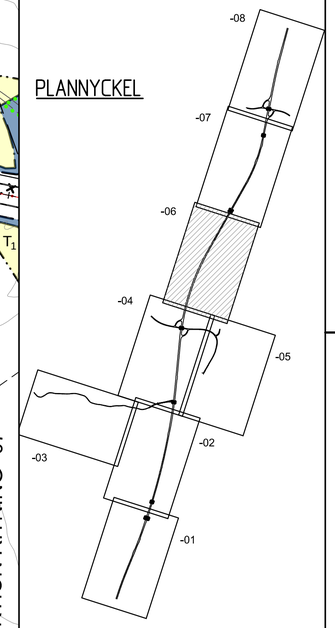

TECKENFÖRKLARING

MARKANSPRÅK

- GRÄNS FÖR VÄGOMRÅDE
- AVGRÄNSNING MELLAN OLIKA TYPER AV MARKANSPRÅK
- V — NYTT VÄGOMRÅDE MED VÄGRÄTT
- V_i — NYTT VÄGOMRÅDE MED INSKRÄNKT VÄGRÄTT
- V_a — INDRAGNING AV VÄG FRÅN ALLMÄNT UNDERHÅLL, ÅTERGÅENDE MARK
- T_1 — TILLFÄLLIG NYTTJANDERÄTT FÖR VÄGBYGGNADSARBETEN OCH MASSUPPLAG AVSER 24 MÅNADER FRÅN BYGGSTART
- T_2 — TILLFÄLLIG NYTTJANDERÄTT FÖR TILLFÄLLIG TRAFIK OCH ARBETSVÄGAR AVSER 24 MÅNADER FRÅN BYGGSTART

SKYDDSÅTGÄRDER OCH FÖRSIKTIGHETSMÅTT

- MARKERING ELLER AVGRÄNSNING AV SKYDDSÅTGÄRD/FÖRSIKTIGHETSMÅTT

Sk 1 FAUNASTÄNGSEL ANORDNAS LÄNGS E20, PÅ HELA STRÄCKAN. ANGES EJ PÅ PLANKARTA
Sk 2 FÄRIST
Sk 3 FAUNAPASSAGE ÖVER E20

Sk 7 HÖGKAPACITETSRÄCKE KOMBINERAT MED ÅTGÄRDER MOT LÄCKAGE SOM SKYDD MOT OLYCKOR MED FARLIGT GODS

VERKSAMHETER SOM UNDANTAS FRÅN FÖRBUD ENLIGT MILJÖBALKEN

UNDANTAGEN GÄLLER HELA PLANEN
- SKYLDIGHETEN ATT GÖRA ANMÄLAN FÖR SAMRÅD ENLIGT 12:6 MB GÄLLER INTE FÖR DE VERKSAMHETER OCH ÅTGÄRDER SOM BEHÖVS FÖR ATT BYGGA VÄGEN OCH SOM FASTSTÄLLS OCH INGÅR I VÄGOMRÅDE FÖR ALLMÄN VÄG ELLER OMRÅDE FÖR TILLFÄLLIG NYTTJANDERÄTT
- FÖRBUDEN SOM AVSER VERKSAMHET ELLER ÅTGÄRD INOM GENERELLT BIOTOPSKYDDSOMRÅDE (17:11 2 ST.) GÄLLER INTE BYGGANDET AV ALLMÄN VÄG

ÖVRIGA BETECKNINGAR

- BELÄGGNINGSKANT
- 0/100 / +00.0 — LÄNGDMÄTNING OCH HÖJDSÄTTNING (+/- 0.10 m)
- KOMMUNGRÄNS
- TRAKTGRÄNS
- FASTIGHETSGRÄNS
- BYGGNADER (BOSTAD, ÖVRIGA BYGGNADER)
- 21:13 — FASTIGHETSBETECKNING
- LEKÅSA — TRAKTNAMN
- PORT UNDER E20
- BRO ÖVER E20
- NYTT VÄGRÄCKE VID MITTSTÖD FÖR BRO
- NYTT MITTRÄCKE

TYP AV PLAN
VÄGPLAN

GRANSKNINGSSTATUS / SYFTE
UNDER ARBETE

HANDLINGSTYP
SAMRÅDSUNDERLAG

DATUM: 2017-11-07
LEVERANS / ÄNDRINGS-PM:

OBJEKT:
VÄG E20
VÅRGÅRDA-VARA

DELOMRÅDE / BANDEL: ELING-VARA
ANLÄGGNINGSDEL: GEMENSAMT
OBJEKTNUMMER / KM: 150306
KONSTRUKTIONSNUMMER:
BESTÄLLARE: TRAFIKVERKET
LEVERANTÖR: SWECO

SKAPAD AV: F JOHANSSON
UPPDRAGSNUMMER: 2347029
GODKÄND AV: D ROLAND
AVDELNING:
RITNINGSTYP: PLANKARTA
TEKNIKOMRÅDE / INNEHÅLL: VÄGUTFORMNING OCH TRAFIK
BESKRIVNING: E20

KM 4/880-6/200

SKALA: 1:2000
FORMAT: A1
FÖRVALTNINGSNUMMER:
RITNINGSNUMMER: 1 00 T 02 06
BLAD:
NÄSTA BLAD:
BET:

Ritning: P:\2317\CM\029_E20_Alltagsgatan\y-Var\e\5_Ext\2_PP\Tv1_RitExP\1001020dwg Skapat av: Magnusson Johan 2017-11-07 10:12

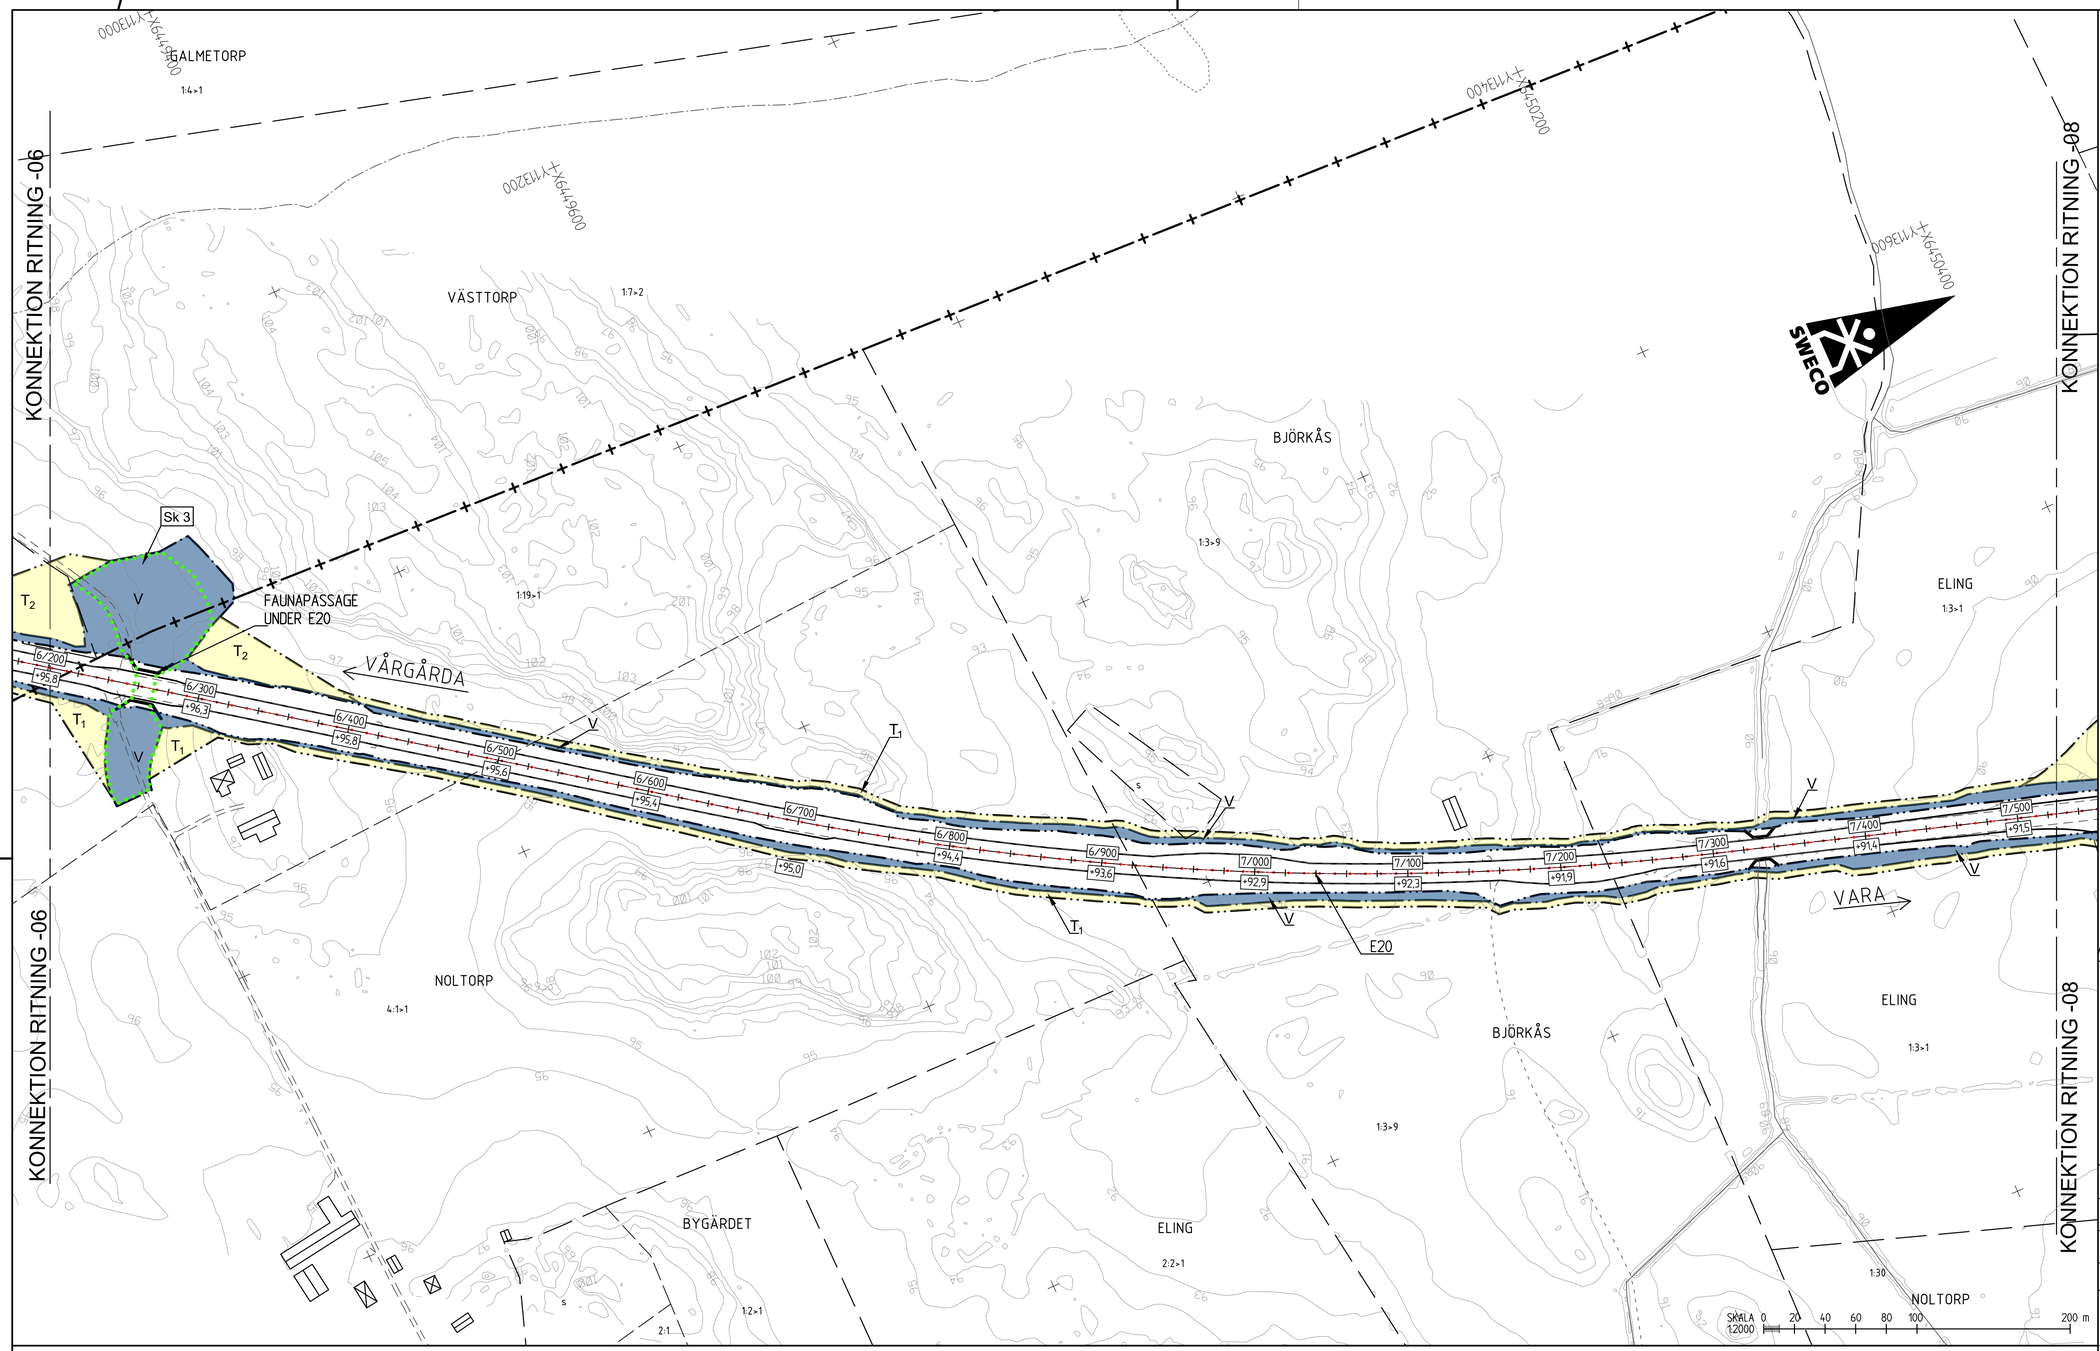

KORDINATSYSTEM

PLAN: SWEREF 99 13 30
HÖJD: RH 2000

PLANNYCKEL

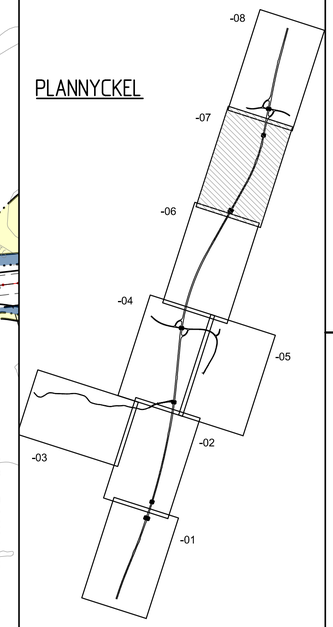

TECKENFÖRKLARING

MARKANSPRÅK

- GRÄNS FÖR VÄGOMRÅDE
- AVGRÄNSNING MELLAN OLIKA TYPER AV MARKANSPRÅK
- V — NYTT VÄGOMRÅDE MED VÄGRÄTT
- V_i — NYTT VÄGOMRÅDE MED INSKRÄNKT VÄGRÄTT
- V_a — INDRAGNING AV VÄG FRÅN ALLMÄNT UNDERHÅLL, ÅTERGÄENDE MARK
- T_1 — TILLFÄLLIG NYTTJANDERÄTT FÖR VÄGBYGGNADSARBETEN OCH MASSUPPLAG AVSER 24 MÅNADER FRÅN BYGGSTART
- T_2 — TILLFÄLLIG NYTTJANDERÄTT FÖR TILLFÄLLIG TRAFIK OCH ARBETSVÄGAR AVSER 24 MÅNADER FRÅN BYGGSTART

SKYDDSÅTGÄRDER OCH FÖRSIKTIGHETSMÅTT

- MARKERING ELLER AVGRÄNSNING AV SKYDDSÅTGÄRD/FÖRSIKTIGHETSMÅTT

Sk 1 FAUNASTÄNGSEL ANDRONAS LÄNGS E20, PÅ HELA STRÄCKAN. ANGES EJ PÅ PLANKARTA
Sk 2 FÄRIST
Sk 3 FAUNAPASSAGE ÖVER E20

Sk 7 HÖGKAPACITETSRÄCKE KOMBINERAT MED ÅTGÄRDER MOT LÄCKAGE SOM SKYDD MOT OLYCKOR MED FARLIGT GODS

VERKSAMHETER SOM UNDANTAS FRÅN FÖRBUD ENLIGT MILJÖBALKEN

UNDANTAGEN GÄLLER HELA PLANEN
- SKYLDIGHETEN ATT GÖRA ANMÄLAN FÖR SAMRÅD ENLIGT 12:6 MB GÄLLER INTE FÖR DE VERKSAMHETER OCH ÅTGÄRDER SOM BEHÖVS FÖR ATT BYGGA VÄGEN OCH SOM FASTSTÄLLS OCH INGÅR I VÄGOMRÅDE FÖR ALLMÄN VÄG ELLER OMRÅDE FÖR TILLFÄLLIG NYTTJANDERÄTT
- FÖRBUDEN SOM AVSER VERKSAMHET ELLER ÅTGÄRD INOM GENERELLT BIOTOPSKYDDSOMRÅDE (7:11 2 ST.) GÄLLER INTE BYGGANDET AV ALLMÄN VÄG

ÖVRIGA BETECKNINGAR

- BELÄGGNINGSKANT
- 0/100 / +00.0 — LÄNGDMÄTNING OCH HÖJDSÄTTNING (+/- 0.10 m)
- KOMMUNGRÄNS
- TRAKTGRÄNS
- FASTIGHETSGRÄNS
- BYGGNADER (BOSTAD, ÖVRIGA BYGGNADER)
- 21:13 — FASTIGHETSBETECKNING
- LEKÅSA — TRAKTNAMN
- PORT UNDER E20
- BRO ÖVER E20
- NYTT VÄGRÄCKE VID MITTSTÖD FÖR BRO
- NYTT MITTRÄCKE

TYP AV PLAN
VÄGPLAN

GRANSKNINGSSTATUS / SYFTE
UNDER ARBETE

HANDLINGSTYP
SAMRÅDSUNDERLAG

DATUM: 2017-11-07
LEVERANS / ÄNDRINGS-PM:

OBJEKT
VÄG E20
VÅRGÅRDA-VARA

DELOMRÅDE / BANDEL
ELING-VARA

ANLÄGGNINGSDEL
GEMENSAMT

OBJEKTNUMMER / KM: 150306
KONSTRUKTIONSNUMMER:

BESTÄLLARE: TRAFIKVERKET
LEVERANTÖR: SWECO

SKAPAD AV: F JOHANSSON
UPPDRAGSNUMMER: 2347029

GODKÄND AV: D ROLAND
AVDELNING:

RITNINGSTYP
PLANKARTA

TEKNIKOMRÅDE / INNEHÅLL
VÄGUTFORMNING OCH TRAFIK

BESKRIVNING
E20

KM 6/200-7/520

SKALA: 1:2000
FORMAT: A1
FÖRVALTNINGSNUMMER:

RITNINGSNUMMER: 1 00 T 02 07
BLAD:
NÄSTA BLAD:
BET:

Ritning: P:\23\1\2347029\E20_Alltagsgatan\y-Varia\dwg\E20_Alltagsgatan_Varia.dwg Skapad av: Magnusson Johan 2017-11-07 10:16
MODELL:\2009501 2017-11-01 18:59
MODELL:\2009701
MODELL:\2009509 2017-11-06 17:25
MODELL:\2009505 2017-11-06 17:19
MODELL:\2009502 2017-11-06 17:15
MODELL:\2009507 2017-11-06 17:12
MODELL:\1500007 2017-11-02 13:55
MODELL:\1500004 2017-10-26 15:14
MODELL:\1500006 2017-10-26 14:06
MODELL:\2009504
XREF

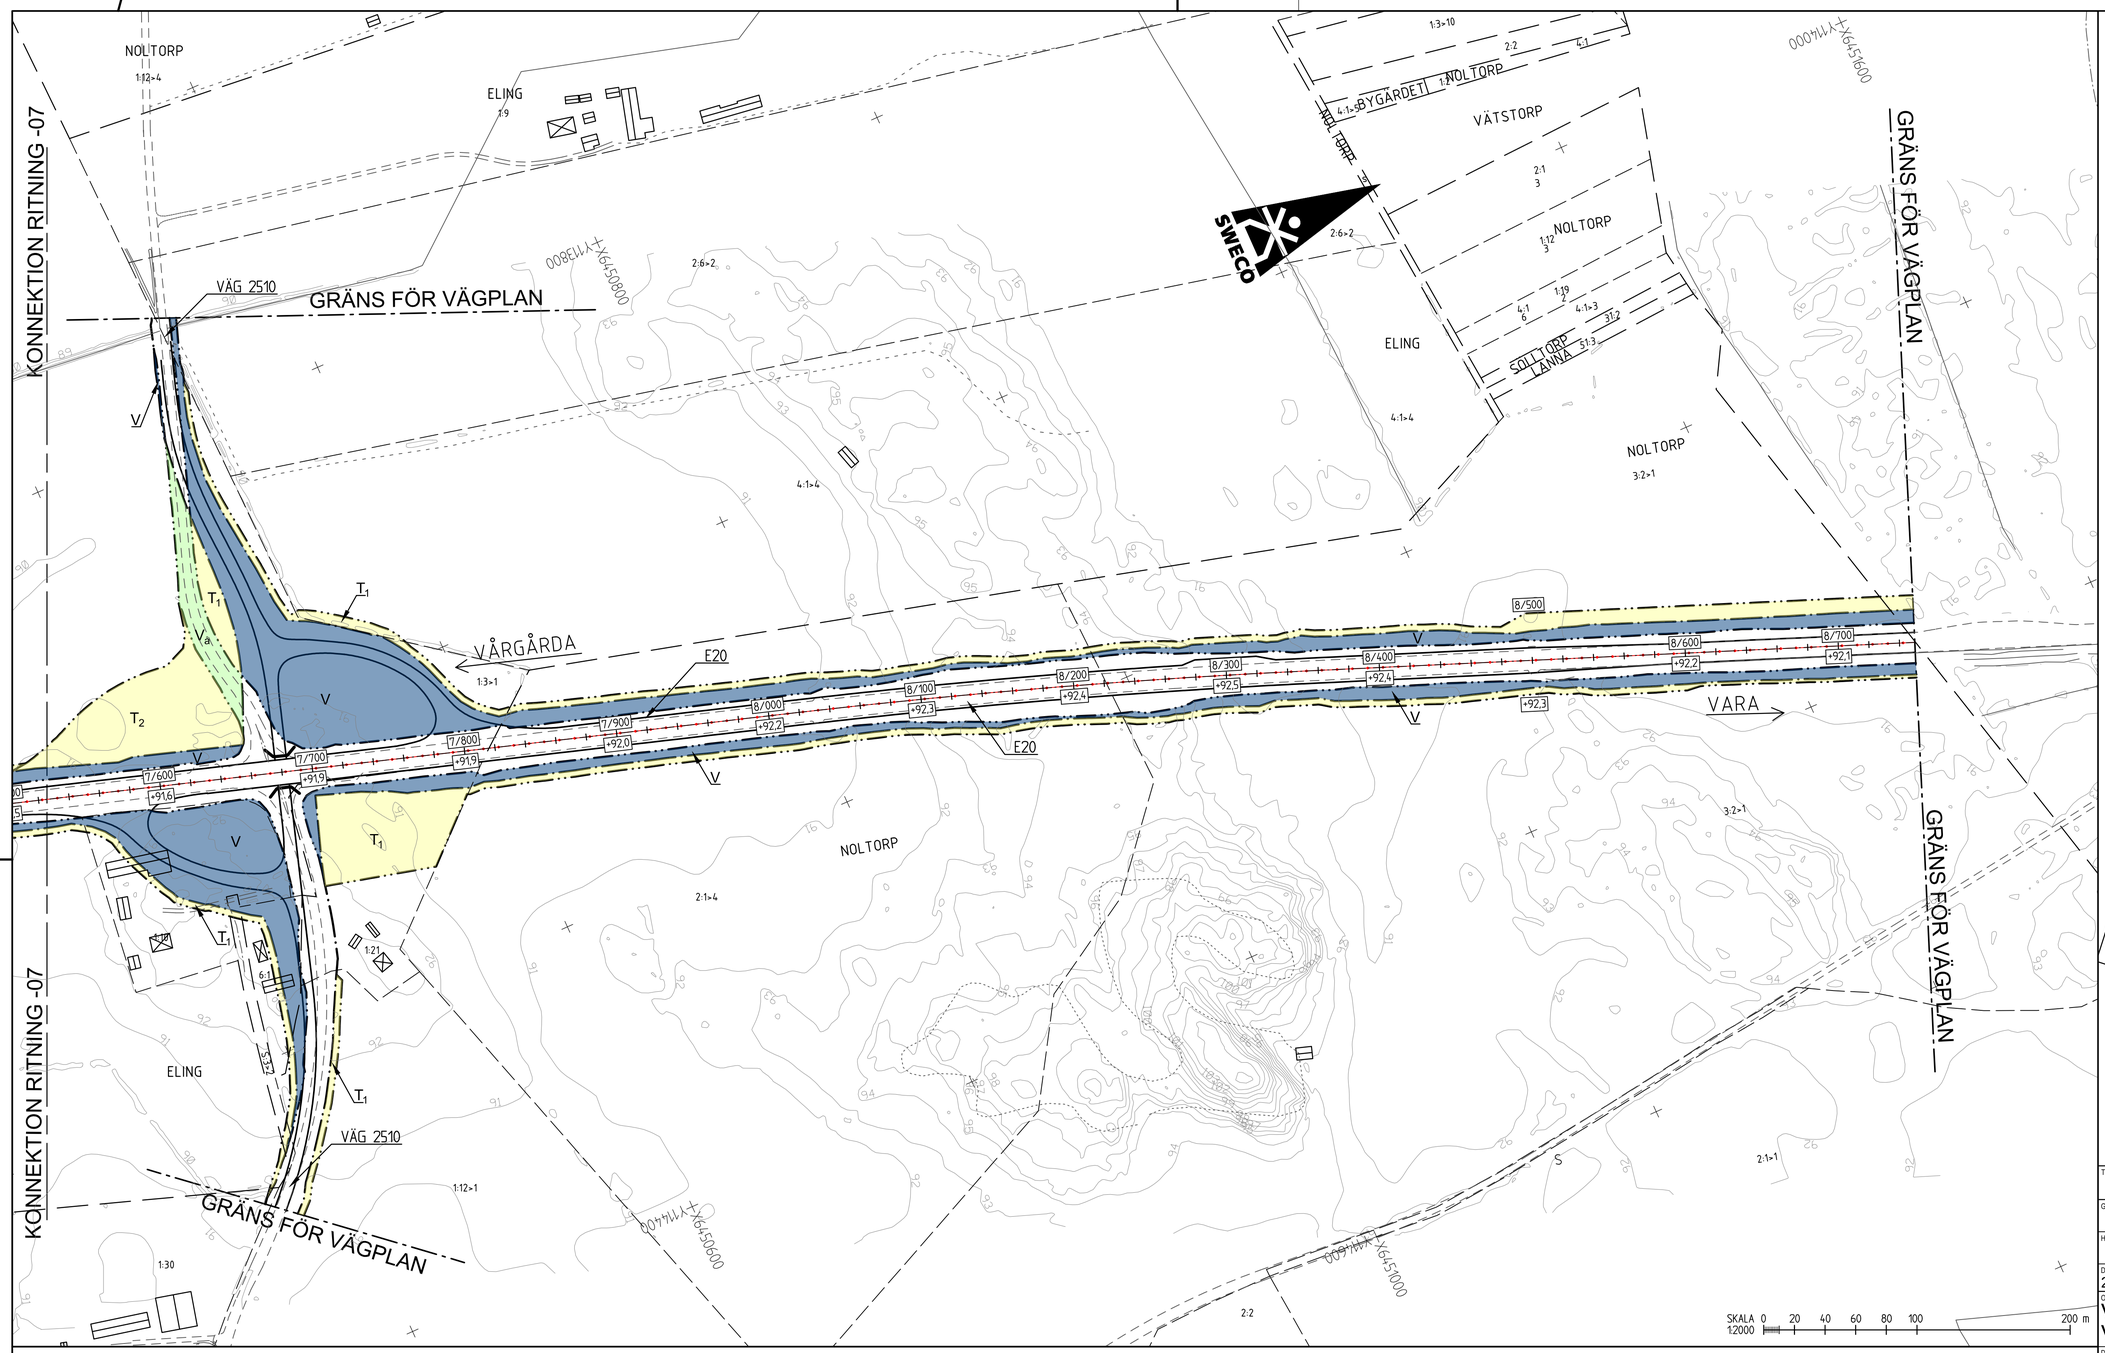

KORDINATSYSTEM

PLAN: SWEREF 99 13 30
HÖJD: RH 2000

PLANNYCKEL

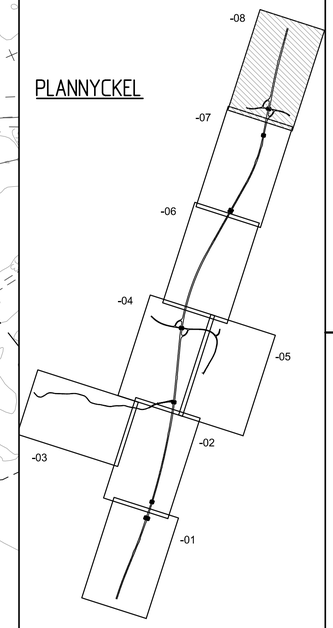

TECKENFÖRKLARING

MARKANSPRÅK

- GRÄNS FÖR VÄGOMRÅDE
- AVGRÄNSNING MELLAN OLIKA TYPER AV MARKANSPRÅK
- V — NYTT VÄGOMRÅDE MED VÄGRÄTT
- V_i — NYTT VÄGOMRÅDE MED INSKRÄNKT VÄGRÄTT
- V_a — INDRAGNING AV VÄG FRÅN ALLMÄNT UNDERHÅLL, ÅTERGÅENDE MARK
- T_1 — TILLFÄLLIG NYTTJANDERÄTT FÖR VÄGBYGGNADSARBETEN OCH MASSUPPLAG AVSER 24 MÅNADER FRÅN BYGGSTART
- T_2 — TILLFÄLLIG NYTTJANDERÄTT FÖR TILLFÄLLIG TRAFIK OCH ARBETSVÄGAR AVSER 24 MÅNADER FRÅN BYGGSTART

SKYDDSÅTGÄRDER OCH FÖRSIKTIGHETSMÅTT

- MARKERING ELLER AVGRÄNSNING AV SKYDDSÅTGÄRD/FÖRSIKTIGHETSMÅTT

Sk 1 FAUNASTÄNGSEL ANORDNAS LÄNGS E20, PÅ HELA STRÄCKAN. ANGES EJ PÅ PLANKARTA
Sk 2 FÄRIST
Sk 3 FAUNAPASSAGE ÖVER E20

Sk 7 HÖGKAPACITETSRÄCKE KOMBINERAT MED ÅTGÄRDER MOT LÄCKAGE SOM SKYDD MOT OLYCKOR MED FARLIGT GODS

VERKSAMHETER SOM UNDANTAS FRÅN FÖRBUD ENLIGT MILJÖBALKEN

UNDANTAGEN GÄLLER HELA PLANEN

- SKYLDIGHETEN ATT GÖRA ANMÄLAN FÖR SAMRÅD ENLIGT 12:6 MB GÄLLER INTE FÖR DE VERKSAMHETER OCH ÅTGÄRDER SOM BEHÖVS FÖR ATT BYGGA VÄGEN OCH SOM FASTSTÄLLS OCH INGÅR I VÄGOMRÅDE FÖR ALLMÄN VÄG ELLER OMRÅDE FÖR TILLFÄLLIG NYTTJANDERÄTT
- FÖRBUDEN SOM AVSER VERKSAMHET ELLER ÅTGÄRD INOM GENERELLT BIOTOPSKYDDSOMRÅDE (7:11 2 ST.) GÄLLER INTE BYGGANDET AV ALLMÄN VÄG

ÖVRIGA BETECKNINGAR

- BELÄGGNINGSKANT
- 0/100 / +00.0 — LÄNGDMÄTNING OCH HÖJDSÄTTNING (+/- 0.10 m)
- KOMMUNGRÄNS
- TRAKTGRÄNS
- FASTIGHETSGRÄNS
- BYGGNADER (BOSTAD, ÖVRIGA BYGGNADER)
- 21:13 — FASTIGHETSBETECKNING
- LEKÅSA — TRAKTNAMN
- PORT UNDER E20
- BRO ÖVER E20
- NYTT VÄGRÄCKE VID MITTSTÖD FÖR BRO
- NYTT MITTRÄCKE

TYP AV PLAN	VÄGPLAN
GRANSKNINGSSTATUS / SYFTE	UNDER ARBETE
HANDLINGSTYP	SAMRÅDSUNDERLAG
DATUM	2017-11-07
LEVERANS / ANDRINGS-PM	
OBJEKT	VÄG E20 VÅRGÅRDA-VARA
DELOMRÅDE / BANDEL	ELING-VARA
ANLÄGGNINGSDEL	GEMENSAMT
OBJEKTNUMMER / KM	150306
KONSTRUKTIONSNUMMER	
BESTÄLLARE	TRAFIKVERKET
LEVERANTÖR	SWECO
SKAPAD AV	F JOHANSSON
UPPDRAGSNUMMER	2347029
GODKÄND AV	D ROLAND
AVDELNING	
RITNINGSTYP	PLANKARTA
TEKNIKOMRÅDE / INNEHÅLL	VÄGUTFORMNING OCH TRAFIK
BESKRIVNING	E20 KM 7/520-8/750
SKALA	1:2000
FORMAT	A1
FÖRVALTNINGSNUMMER	
RITNINGSNUMMER	1 00 T 02 08
BLAD	
NÄSTA BLAD	
BET	

Ritning: P:\2351\234\7026.E20_Ritningsplanering\1-Arkiv\1000.E20_Ritningsplanering\1-Arkiv\1 00\01\2008.dwg Skapad av: Magnusson Johan 2017-11-07 10:19
MODELL\12000931 2017-11-01 18:59
MODELL\12000701
MODELL\12000959 2017-11-06 17:25
MODELL\12000952 2017-11-06 17:15
MODELL\12000951 2017-11-06 17:12
MODELL\12000927 2017-11-06 17:05
MODELL\11600207 2017-11-07 13:55
MODELL\11600206 2017-11-06 15:34
MODELL\11600204 2017-11-06 15:06
MODELL\12000705 2017-05-16 14:06
XREF