


KORDINATSYSTEM
 PLAN: SWEREF 99 13 30
 HÖJD: RH 2000

PLANNYCKEL

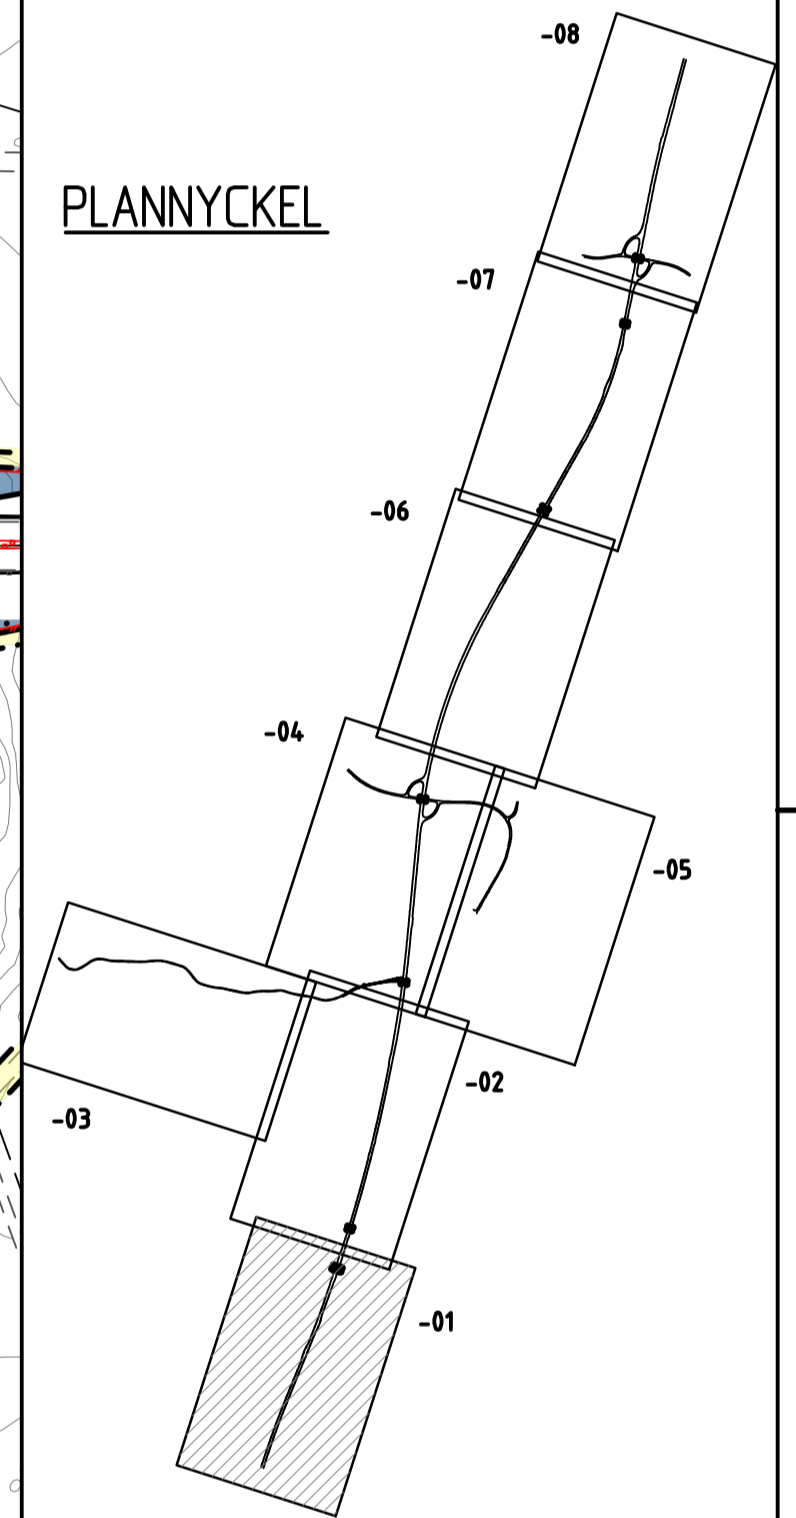

TYP AV PLAN
VÄGPLAN

GRANSKNINGSSTATUS / SYFTE
FASTSTÄLLESEHANDLING

HANDLINGSTYP
 DATUM
 2018-04-30

OBJEKT
**VÄG E20
 VÄRGÅRDA-VARA**

DELOMRÅDE / BANDEL
RIBBINGSBERG-ELING

ANLÄGGNINGSDEL
GEMENSAMT

OBJEKTNUMMER / KM
 150306

SKAPAD AV
F JOHANSSON

UPPRAGSNUMMER
 2347029

GODKÄND AV
D ROLAND

RITNINGSTYP
PLANKARTA

TEKNIKOMRÅDE / INNEHÅLL
VÄGUTFORMNING OCH TRAFIK

BESKRIVNING
E20

SKALA
1:2000

FORMAT
A1

FÖRVALTNINGSNUMMER
 1 00 T 02 01

TECKENFÖRKLARING

- MARKANSPRÅK**
- GRÄNS FÖR VÄGOMRÅDE
 - AVGRÄNSNING MELLAN OLIKA TYPER AV MARKANSPRÅK
 - V NYTT VÄGOMRÅDE MED VÄGRÄTT
 - Vi NYTT VÄGOMRÅDE MED INSKRÄNKT VÄGRÄTT FÖR LEDNINGAR OCH DIKEN
 - Va INDRAGNING AV VÄG FRÅN ALLMÄNT UNDERHÅLL
 - T1 TILFÄLLIG NYTTJÄNDERÄTT FÖR VÄGBYGGNADSRBETEN, MASSPILLAG, ETABLERING SAMT OMLÄGGNING AV LEDNINGAR, AVSER 36 MÅNADER EFTER IANSPRÅKTAGANDE
 - T2 TILFÄLLIG NYTTJÄNDERÄTT FÖR TILFÄLLIG TRAFIK OCH ARBETSVÄGAR, AVSER 36 MÅNADER EFTER IANSPRÅKTAGANDE

- SKYDDSÅTGÄRDER OCH FÖRSIKTIGHETSMÅTT**
- SK 1 MARKERING ELLER AVGRÄNSNING AV SKYDDSÅTGÄRD/FÖRSIKTIGHETSMÅTT FAUNASTÄNGSEL ANDRONS PÅ BÅDA SIDOR OM E20, PÅ HELA STRÄCKAN ANGES PÅ PLANKARTA SOM STAKET, SE ÖVRIGA BETECKNINGAR
 - SK 2 FÄRIST
 - SK 3 FAUNAPASSAGE
 - SK 4 VILTUTHOPP
 - SK 5 FASTIGHET SOM ERBJUDS BULLERSKYDDSÅTGÄRDER UTANFÖR VÄGOMRÅDE I FORM AV FASADÅTGÄRD
 - SK 6 FASTIGHET SOM ERBJUDS BULLERSKYDDSÅTGÄRDER UTANFÖR VÄGOMRÅDE I FORM AV LOKALT SKYDD VID UTEPLATS
 - SK 7 VÄGNÄRA BULLERSKYDDSÅTGÄRD INOM VÄGOMRÅDE I FORM AV BULLERSKYDDSSKÄRM
 - SK 8 FASTIGHET SOM ERBJUDS BULLERSKYDDSÅTGÄRDER UTANFÖR VÄGOMRÅDE I FORM AV BULLERSKYDDSSKÄRM
 - SK 9 RISKSKYDD, HÖGKAPACITETSÄCKE KOMBINERAT MED ÅTGÄRDER MOT LÄCKAGE SOM SKYDD MOT OLYCKOR MED FARLIGT GODS

- SKYDDSÅTGÄRDER OCH FÖRSIKTIGHETSMÅTT**
- MARKERING ELLER AVGRÄNSNING AV OMRÅDE SOM OMFATTAS AV GENERELLT BIODIVERSITETSKYDD OCH PÅVERKAS AV VÄGPLAN
- VERKSAMHETER SOM UNDANTAS FRÅN FÖRBUD ENLIGT MILJÖBALKEN**
- UNDANTAGEN GÄLLER HELA PLANEN
- SKYLDIGHETEN ATT GÖRA ANMÄLAN FÖR SAMRÅD ENLIGT 12:6 GÄLLER INTE FÖR DE VERKSAMHETER OCH ÅTGÄRDER SOM BEHOVS FÖR ATT BYGGA VÄGEN OCH SOM FASTSTÄLLS OCH INGÅR I VÄGOMRÅDE FÖR ALLMÄN VÄG ELLER OMRÅDE FÖR TILFÄLLIG NYTTJÄNDERÄTT
 - FÖRBUDEN SOM AVSER VERKSAMHET ELLER ÅTGÄRD INOM GENERELLT BIODIVERSITETSKYDD (7:11 2 ST) GÄLLER INTE BYGGANDET AV ALLMÄN VÄG

- ÖVRIGA BETECKNINGAR**
- 0/100 BELÄGGNINGSKANT
 - +0.0 LANGMÄTNING OCH HÖJDSÄTTNING (+/- 0.10 m)
 - + KOMMUNGRÄNS
 - TRAKTGRÄNS
 - FASTIGHETSGRÄNS
 - BYGGNADER (BOSTAD, ÖVRIGA BYGGNADER)
 - 2113 FASTIGHETSBECKENING
 - LEKÅSA TRAKTNAMN
 - PORT UNDER E20
 - BRO ÖVER E20

- ÖVRIGA BETECKNINGAR**
- NYTT VÄGRÄCKE VID MITTSTÖD FÖR BRO
 - NYTT MITTRÄCKE
 - FAUNASTÄNGSEL