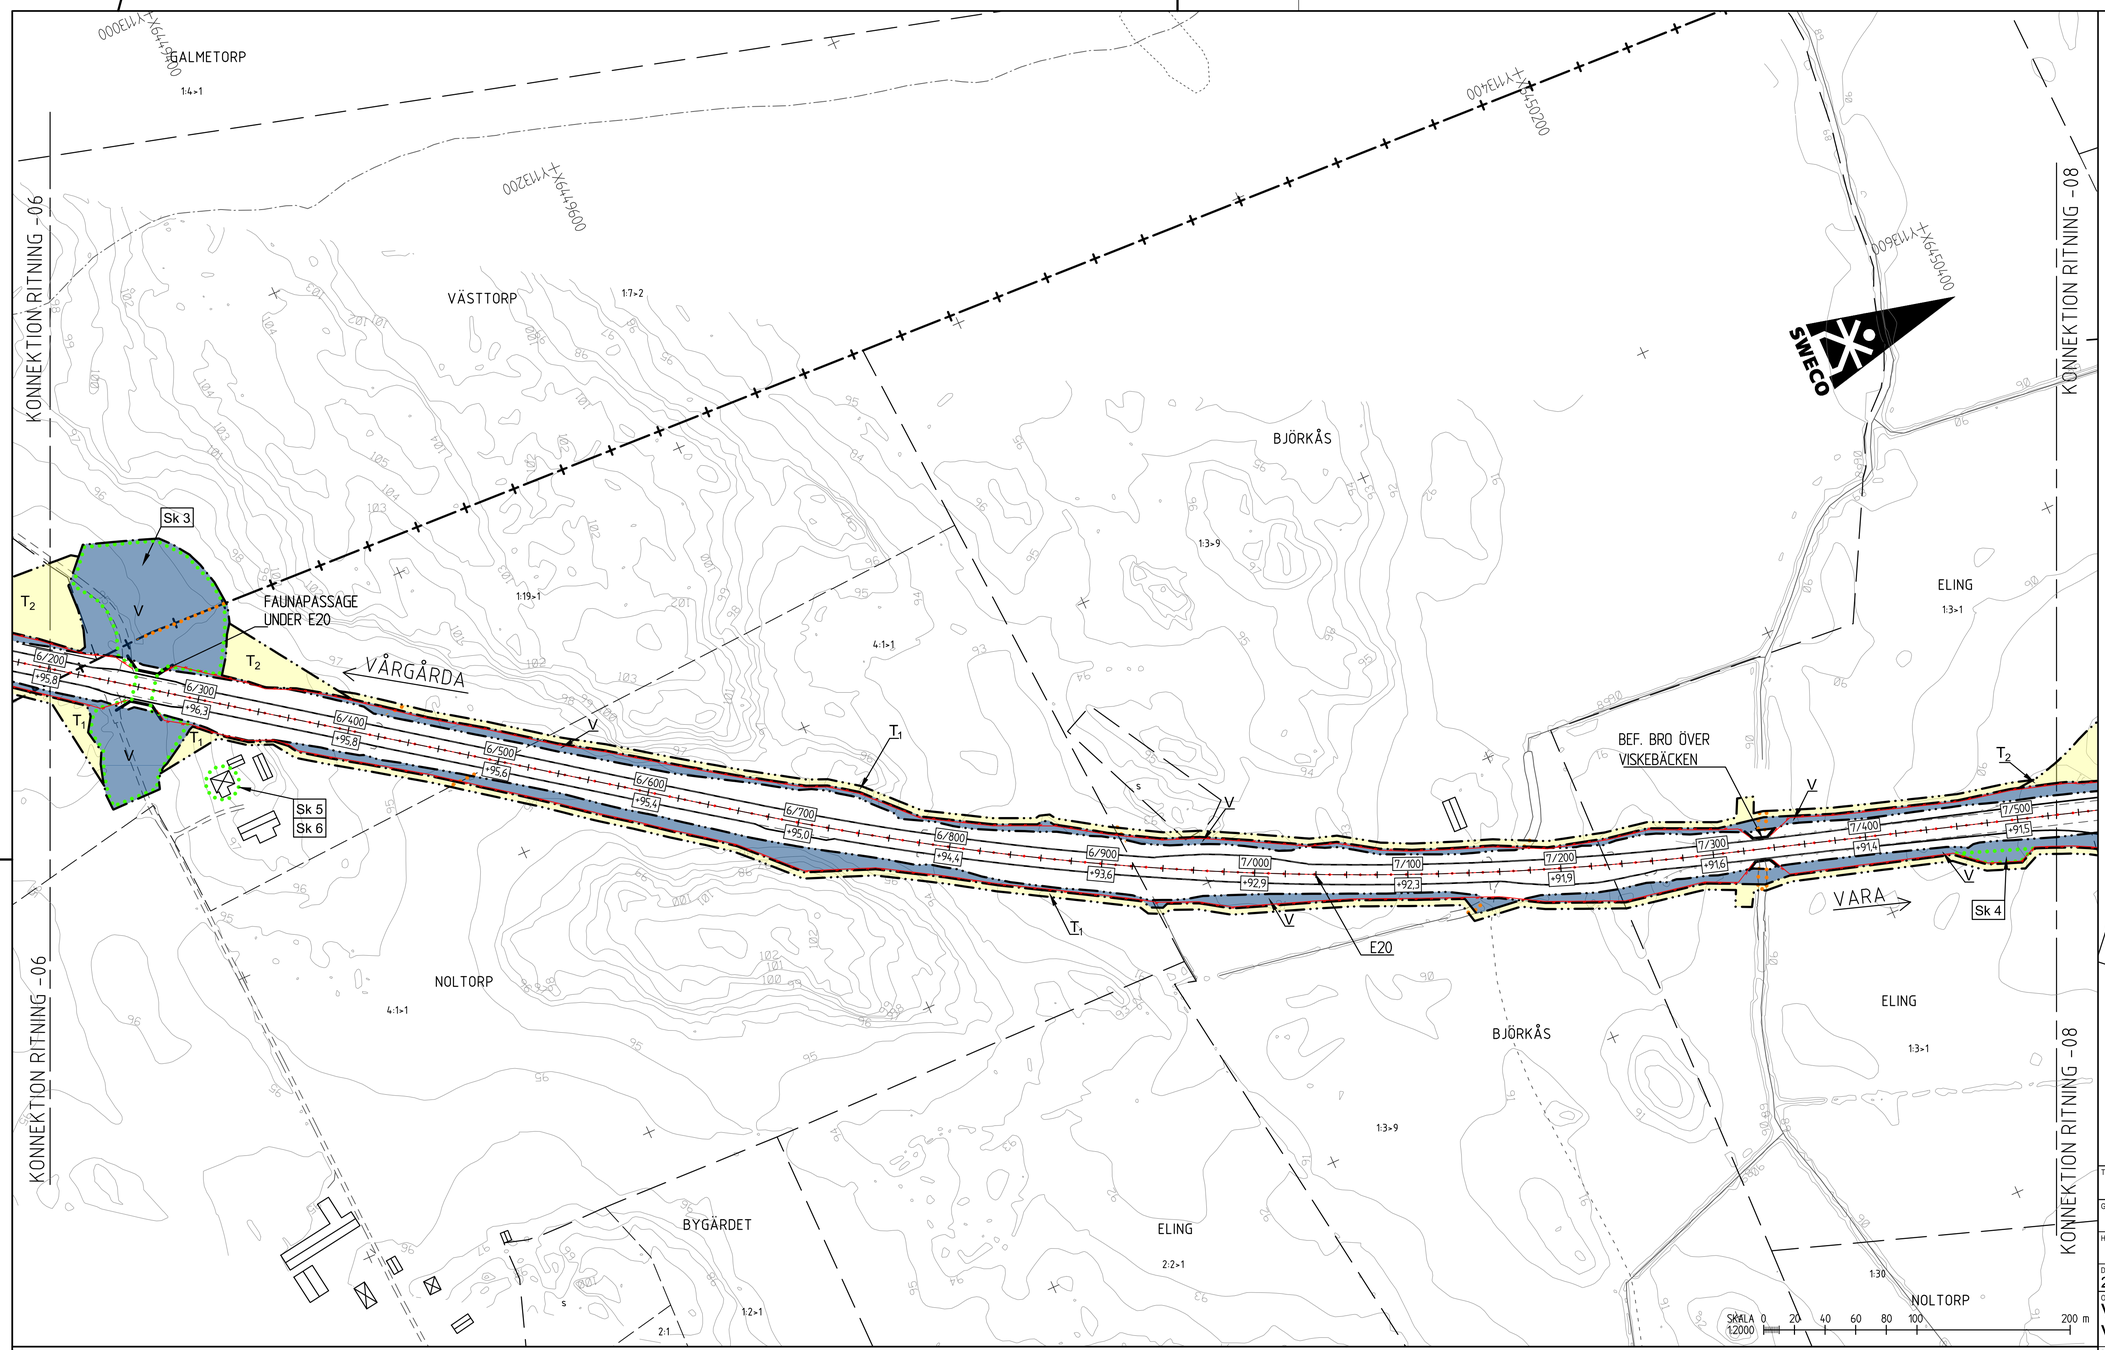

KORDINATSYSTEM

PLAN: SWEREF 99 13 30
HÖJD: RH 2000

PLANNYCKEL

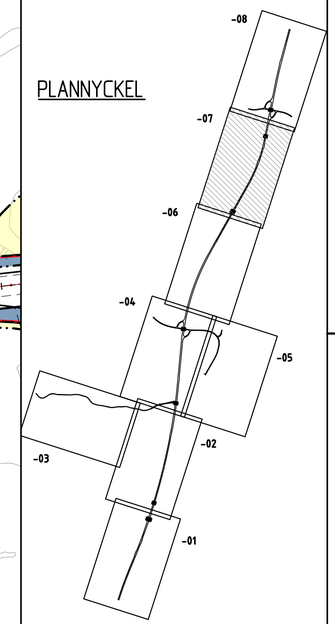

TECKENFÖRKLARING

MARKANSPRÅK

- GRÄNS FÖR VÄGOMRÅDE
- AVGRÄNSNING MELLAN OLIKA TYPER AV MARKANSPRÅK
- V — NYTT VÄGOMRÅDE MED VÄGRÄTT
- Vi — NYTT VÄGOMRÅDE MED INSKRÄNKT VÄGRÄTT FÖR LEDNINGAR OCH DIKEN
- V_a — INDRAGNING AV VÄG FRÅN ALLMÄNT UNDERHÅLL
- T_1 — TILLFÄLLIG NYTTJANDERÄTT FÖR VÄGBYGGNADSARBETEN, MASSUPPLAG, ETABLERING SAMT OMLÄGGNING AV LEDNINGAR, AVSER 36 MÅNADER EFTER IANSPRÅKTAGANDE
- T_2 — TILLFÄLLIG NYTTJANDERÄTT FÖR TILLFÄLLIG TRAFIK OCH ARBETSVÄGAR, AVSER 36 MÅNADER EFTER IANSPRÅKTAGANDE

SKYDDSÅTGÄRDER OCH FÖRSIKTIGHETSMÄTT

- MARKERING ELLER AVGRÄNSNING AV SKYDDSÅTGÄRD/FÖRSIKTIGHETSMÄTT
- Sk 1 — FAUNASTÄNGSEL ANORDNAS PÅ BÅDA SIDOR OM E20, PÅ HELA STRÄCKAN. ANGES PÅ PLANKARTA SOM STAKET, SE ÖVRIGA BETECKNINGAR
- Sk 2 — FÄRIST
- Sk 3 — FAUNAPASSAGE
- Sk 4 — VILTUTHOPP
- Sk 5 — FASTIGHET SOM ERBJUDS BULLERSKYDDSÅTGÄRDER UTANFÖR VÄGOMRÅDE I FORM AV FASADÅTGÄRD
- Sk 6 — FASTIGHET SOM ERBJUDS BULLERSKYDDSÅTGÄRDER UTANFÖR VÄGOMRÅDE I FORM AV LOKALT SKYDD VID UTEPLATS
- Sk 7 — VÄGNÄRA BULLERSKYDDSÅTGÄRD INOM VÄGOMRÅDE I FORM AV BULLERSKYDDSSKÄRM
- Sk 8 — FASTIGHET SOM ERBJUDS BULLERSKYDDSÅTGÄRDER UTANFÖR VÄGOMRÅDE I FORM AV BULLERSKYDDSSKÄRM
- Sk 9 — RISKSKYDD. HÖGKAPACITETSRÄCKE KOMBINERAT MED ÅTGÄRDER MOT LÄCKAGE SOM SKYDD MOT OLYCKOR MED FARLIGT GODS

SKYDDSÅTGÄRDER OCH FÖRSIKTIGHETSMÄTT

- MARKERING ELLER AVGRÄNSNING AV OMRÅDE SOM OMFATTAS AV GENERELLT BIOTOPSKYDD OCH PÅVERKAS AV VÄGPLAN

VERKSAMHETER SOM UNDANTAS FRÅN FÖRBUD ENLIGT MILJÖBALKEN

UNDANTAGEN GÄLLER HELA PLANEN

- SKYLDIGHETEN ATT GÖRA ANMÄLAN FÖR SAMRÅD ENLIGT 12:6 MB GÄLLER INTE FÖR DE VERKSAMHETER OCH ÅTGÄRDER SOM BEHÖVS FÖR ATT BYGGA VÄGEN OCH SOM FASTSTÄLLS OCH INGÅR I VÄGOMRÅDE FÖR ALLMÄN VÄG ELLER OMRÅDE FÖR TILLFÄLLIG NYTTJANDERÄTT
- FÖRBUDEN SOM AVSER VERKSAMHET ELLER ÅTGÄRD INOM GENERELLT BIOTOPSKYDDSOMRÅDE (7:11 2 ST.) GÄLLER INTE BYGGANDET AV ALLMÄN VÄG

ÖVRIGA BETECKNINGAR

- BELÄGGNINGSKANT
- 0/100 / +00.0 — LÄNGDMÄTNING OCH HÖJDSÄTTNING (+/- 0.10 m)
- KOMMUNGRÄNS
- TRAKTGRÄNS
- FASTIGHETSGRÄNS
- BYGGNADER (BOSTAD, ÖVRIGA BYGGNADER)
- 21:13 — FASTIGHETSBETECKNING
- LEKÅSA — TRAKTNAMN
- PORT UNDER E20
- BRO ÖVER E20

ÖVRIGA BETECKNINGAR

- NYTT VÄGRÄCKE VID MITTSTÖD FÖR BRO
- NYTT MITTRÄCKE
- FAUNASTÄNGSEL

TYP AV PLAN
VÄGPLAN

GRANSKNINGSSTATUS / SYFTE

HANDLINGSTYP
FASTSTÄLLELSEHANDLING

DATUM	LEVERANS / ÄNDRINGS-PM
2018-04-30	

OBJEKT
VÄG E20
VÅRGÅRDA-VARA

DELOMRÅDE / BANDEL
RIBBINGSBERG-ELING

ANLÄGGNINGSDEL
GEMENSAMT

OBJEKTNUMMER / KM	KONSTRUKTIONSNUMMER
150306	

BESTÄLLARE	LEVERANTÖR
TRAFIKVERKET	SWECO

SKAPAD AV	UPPDRAGSNUMMER
F JOHANSSON	2347029
GODKÄND AV	AVDELNING
D ROLAND	

RITNINGSTYP
PLANKARTA

TEKNIKOMRÅDE / INNEHÅLL
VÄGUTFORMNING OCH TRAFIK

BESKRIVNING
E20

KM 6/200-7/520

SKALA	FORMAT	FÖRVALTNINGSNUMMER
1:2000	A1	

RITNINGSNUMMER	BLAD	NÄSTA BLAD	BET
1 00 T 02 07			

Ritning: P:\23\1230\10\05\120_Ribbingsberg-Vara\6.00\6.120_Ribbingsberg-Vara\6.5_CAD\2_PHT\1 Ritfiler\1001\02\1.dwg Skapad av: Johansson Frederik 2018-04-23 15:34