KONNEKTION RITNING -01

KONNEKTION RITNING -02

KONNEKTION RITNING -04

KONNEKTION RITNING -06

GRÄNSER FÖR VÄGPLAN

DEL AV GAMLA E3:AN TAS I BRUK SOM ALLMÄN VÄG FÖR ANSLUTNING TILL KORSNING FÖR E20

NY VÄG 2511

JONSJÖ

LEKÅSA 31:1

LEKÅSA 85

KYRKÅNGEN

ENSKILD VÄG ANSLUTNING TILL NY VÄG 2511

SWECO

Y=6446800 X=7128000

Y=6446600 X=7128000

SKALA 1:2000 0 20 40 60 80 100 200 m

KORDINATSYSTEM

PLAN: SWEREF 99 13 30
HÖJD: RH 2000

PLANNYCKEL

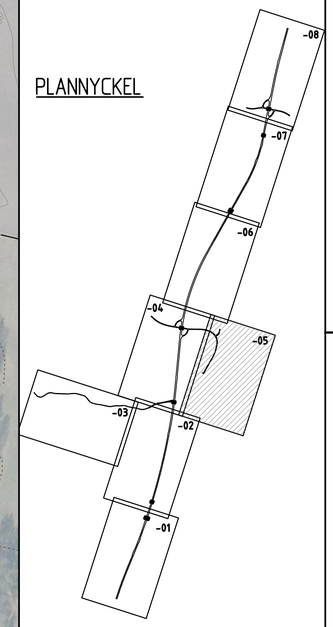

TECKENFÖRKLARING

- VÄGBANA FÖR ALLMÄN VÄG
- VÄGBANA FÖR ENSKILD VÄG
- BELÄGGNINGSKANT
- BEFINTLIG SLÄNT
- NY SLÄNT
- TRAKTGRÄNS
- FASTIGHETSGRÄNS
- KOMMUNGRÄNS
- 21:13 FASTIGHETSBETECKNING
- LEKÅSA TRAKTNAMN
- FORNLÄMNING
- BIOTOPSKYDDAT OMRÅDE I ELLER I NÄRHETEN AV VÄGPLAN
- LEKÅSA 28:1 RAÄ-BETECKNING FÖR FORNLÄMNING
- FORNLÄMNINGSOMRÅDE
- BYGGNADER (BOSTAD, ÖVRIGA BYGGNADER)
- BYGGNADER SOM RIVS
- BEF BULLERSKYDDSPLANK
- BEF VÄGRÄCKE
- BEF VÄGANSLUTNING SOM STÄNGS GENOM SÄRSKILT BESLUT
- ALLMÄN VÄGDEL SOM RIVS
- KÖRFÄLTSINDELNING PÅ E20 SAMT FÖRKLARING FÖR ANSLUTANDE VÄG
- KÖRFÄLTSPILAR
- PORT UNDER E20
- BRO ÖVER E20
- GRÄNS FÖR VÄGOMRÅDE
- NYTT VÄGRÄCKE
- MITTRÄCKE
- 0/100 / 00.0 LÄNGDMÄTNING OCH HÖJDSÄTTNING
- FAUNASTÄNGSEL
- BULLERSKYDDSSKÄRM
- FÄRIST OCH GRIND FÖR GÅNG OCH CYKEL
- BEFINTLIG KOPORT/GÅNGPORT
- NY TRUMMA
- NY PUMPSTATION FÖR DAGVATTEN

TYP AV PLAN: VÄGPLAN

GRANSKNINGSSTATUS / SYFTE:

HANDLINGSTYP:

DATUM: 2018-02-05

LEVERANS / ÄNDRINGS-PM:

OBJEKT: VÄG E20 VÅRGÅRDA-VARA

DELOMRÅDE / BANDEL: RIBBINGSBERG-ELING

ANLÄGGNINGSDEL: GEMENSAMT

OBJEKTNUMMER / KM: 1503062

KONSTRUKTIONSNUMMER:

BESTÄLLARE: TRAFIKVERKET

LEVERANTÖR: SWECO

SKAPAD AV: J MAGNUSSON

UPPDRAGSNUMMER: 2347029

GODKÄND AV: D ROLAND

AVDELNING:

RITNINGSTYP: ILLUSTRATIONSPLAN

TEKNIKOMRÅDE / INNEHÅLL: VÄGUTFORMNING OCH TRAFIK

BESKRIVNING: VÄG 186

IANSPRÅKTAGANDE GAMLA E3

SKALA: 1:2000

FORMAT: A1

FÖRVALTNINGSNUMMER:

RITNINGSNUMMER: 1 00 T 05 05

BLAD:

NÄSTA BLAD:

BET:

Ritning: P:\2347029\2347029.220_Ribbingsberg-Vara\1600_220_Ribbingsberg-Vara\5_CAD\2_DP\1_Ritdef\1001050.dwg Skapat av: Jonasson Fredrik 2018-02-05 09:43

VVA1503062VP (24) 2018-02-09:58