




KORDINATSYSTEM
 PLAN: SWEREF 99 13 30
 HÖJD: RH 2000

PLANNYCKEL

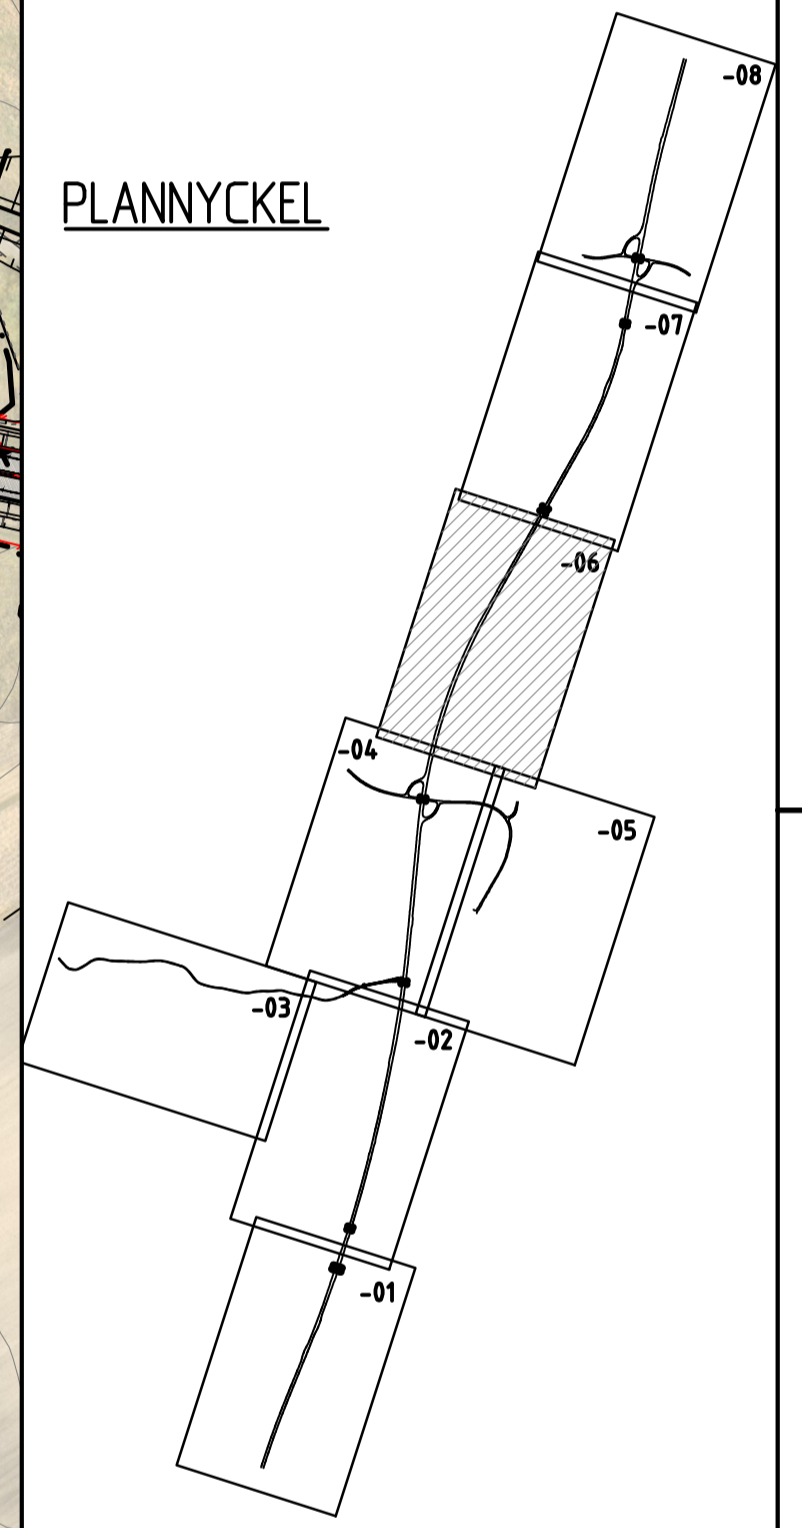

VÄGPLAN

TYP AV PLAN

GRANSKNINGSSTATUS / SYFTE

HANDLINGSTYP

DATUM: 2018-02-05

LEVERANS / ÄNDRINGS-PM

OBJEKT: VÄG E20 VÅRGÅRDA-VARA

DELOMRÅDE / BANDEL: RIBBINGSBERG-ELING

ANLÄGGNINGSDEL: GEMENSAMT

OBJEKTNUMMER / KM: 1503062

BESTÄLLARE: TRAFIKVERKET

LEVERANTÖR: SWECO

SKAPAD AV: J MAGNUSSON

UPPRAGSNUMMER: 2347029

GODKÄND AV: D ROLAND

AVDELNING

RITNINGSTYP: ILLUSTRATIONSPLAN

TEKNIKOMRÅDE / INNEHÅLL: VÄGUTFORMNING OCH TRAFIK

BESKRIVNING: E20

SKALA: 1:2000

FORMAT: A1

FÖRVALTNINGSNUMMER

RITNINGNUMMER: 1 00 T 05 06

BLAD: NÄSTA BLAD: BET

TECKENFÖRKLARING

- VÄGBANA FÖR ALLMÄN VÄG
- VÄGBANA FÖR ENSKILD VÄG
- BELÄGGNINGSSKANT
- BEFINTLIG SLÄNT
- NY SLÄNT
- TRAKTGRÄNS
- FASTIGHETSGRÄNS
- KOMMUNGRÄNS
- FASTIGHETSBECKNING
- 2113
- LEKÅSA
- BIOTOPSKYDDAT OMRÅDE I ELLER I NÄRHETEN AV VÄGPLAN
- LEKÅSA 28:1
- RAÄ-BETECKNING FÖR FORNLÄMNING
- FORNLÄMNINGOMRÅDE

- BYGGNADER (BOSTAD, ÖVRIGA BYGGNADER)
- BYGGNADER SOM RIVS
- BEF BULLERSKYDDSPÅN
- BEF VÄGRÄCKE
- BEF VÄGANSLUTNING SOM STÄNGS GENOM SÄRSKILT BESLUT
- ALLMÄN VÄGDÖEL SOM RIVS
- KÖRFÄLTSENDELNING PÅ E20 SAMT FÖRKLARING FÖR ANSLUTANDE VÄG
- KÖRFÄLTSPILARE

- PORT UNDER E20
- BRO ÖVER E20
- GRÄNS FÖR VÄGOMRÅDE
- NYTT VÄGRÄCKE
- MITTRÄCKE
- LÄNGDMÄTNING OCH HÖJDSÄTTNING
- FAUNASTÄNGSEL
- BULLERSKYDDSSKÄRM
- FÄRST OCH GRIND FÖR GÅNG OCH CYKEL

- BEFINTLIG KÖPORT/GÅNGPORT
- NY TRUMMA
- NY PUMPSTATION FÖR DAGVATTEN

