KOORDINATSYSTEM
SYSTEM I PLAN: SWEREF 99 13 30 SYSTEM I HÖJD: RH 2000

TECKENFÖRKLARING

NY PROFIL
BEFINTLIG MARKNIVÅ

PROFIL: T-31----C-N11C101-04
H-SKALA 1:1000
V-SKALA 1:50

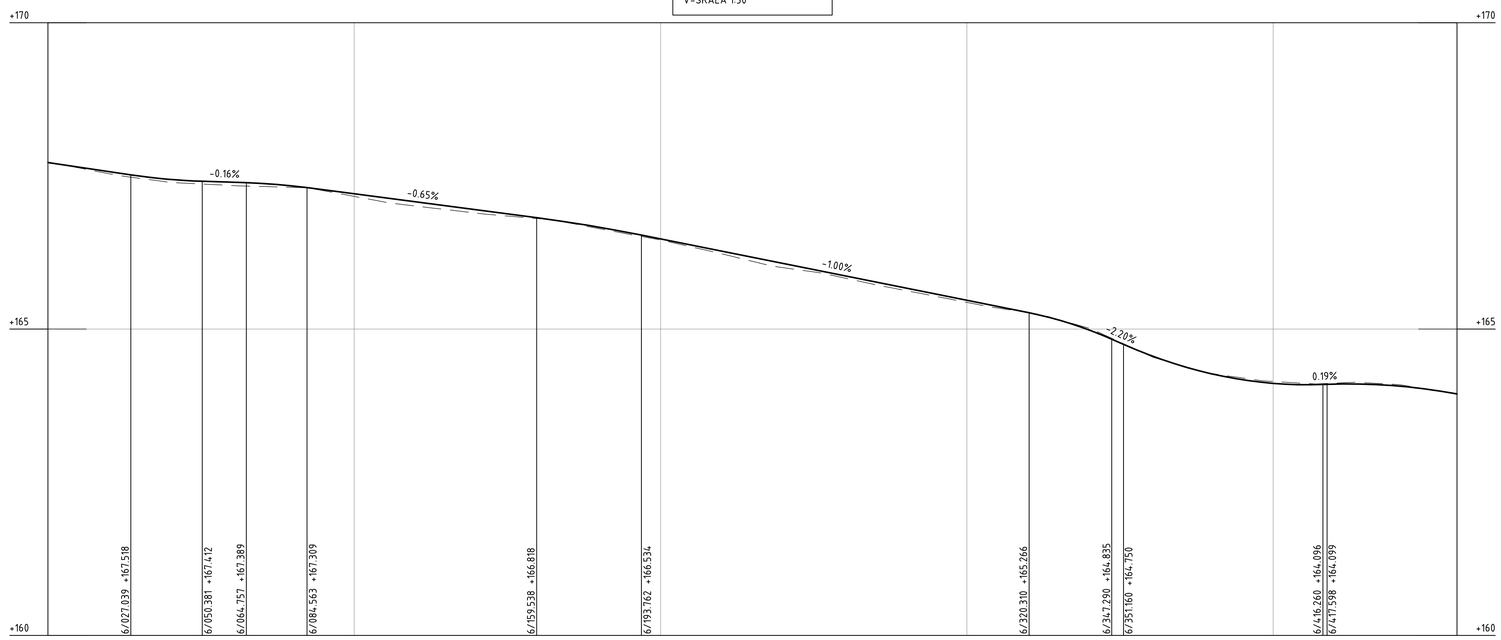

PROFILDATA	-0.74%	RV 4000.00	-0.16%	RV 4000.00	-0.65%	RV 9852.58	-1.00%	RV 2259.65	-2.20%	RV 2730.00	0.19%	RV 3800.00
PROFILLINJE	167.57	167.44	167.40	167.34	167.21	167.08	166.95	166.81	166.66	166.47	166.27	166.07	165.87	165.67	165.47	165.27	164.98	164.57	164.27	164.11	164.10	164.08
LÄNGDMÄTNING	6/100				6/200				6/300				6/400									
PLANDATA		L 492.32								A 343.00 L 100.13										R 1175.00 L 284.15		
VÄNSTER 4% / 2,5%																	+1.6%		+2.2%			
TVÄRFALL 0% / -2,5%											-1.2%		-0.5%									
HÖGER -4%																	-4.5%		-4.5%			

BET | REVIDERINGEN AVSER | GODKÄND | DATUM

TYP AV PLAN
VÄGPLAN

GRANSKNINGSSTATUS / SYFTE

HANDLINGSTYP

DATUM
2023-10-25

LEVERANS / ÄNDRINGS-PM

OBJEKT
VÄG 26 SMÅLANDSSTENAR - MULLSJÖ

DELOMRÅDE / BANDEL
ISBERGA - GISLAVED SÖDRA

ANLÄGGNINGDEL
RV 26

OBJEKTNUMMER / KM
171798/184047

KONSTRUKTIONSNUMMER

BESTÄLLARE
TRAFIKVERKET

LEVERANTÖR
TYRÉNS

SKAPAD AV
N WILÉN

UPPDRAGSNUMMER
302200

GODKÄND AV
V ÅKESSON

AVDELNING
VÄG

RITNINGSTYP
PROFIL

TEKNIKOMRÅDE / INNEHÅLL
VÄGUTFORMNING OCH TRAFIK

BESKRIVNING
PROFIL
6/000-6/460

SKALA
1:50/1:1000

FORMAT
A1

FÖRVALTNINGSNUMMER

RITNINGSNUMMER
101T0310

BLAD

NÄSTA BLAD

BET

c:\vault\302200\bin\rritdef\101t0310.dwg
2023-10-25 14:26:41