PROFIL: T-31---C-N11C101-04
H-SKALA 1:1000
V-SKALA 1:50

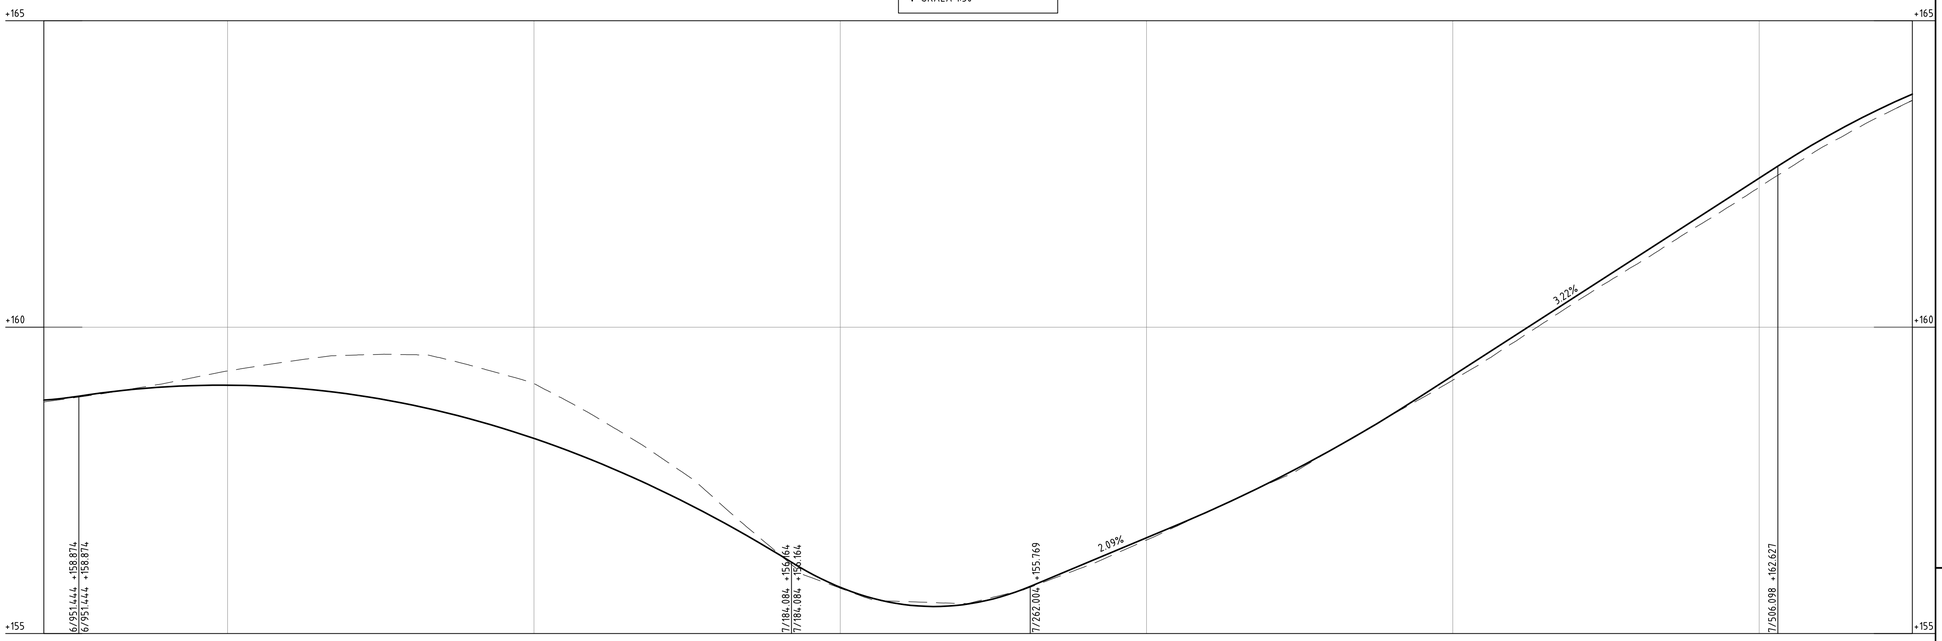

PROFILDATA	RV 2750.00	RV 6000.00	RV 1500.00	2.09%	RV 7000.00	3.22%	RV 4020.00
PROFILLINJE	158.93 159.03 159.05	159.01 158.91 158.73 158.49 158.18 157.81 157.37 156.86 156.29 155.75	155.48 155.47 155.73 156.15 156.56	156.98 157.40 157.92 158.57 159.21	159.85 160.50 161.14 161.79 162.43	163.05 163.58	
LÄNGDMÄTNING	7/000	7/100	7/200	7/300	7/400	7/500	
PLANDATA		R 1220.00 L 600.63			A 200.00 L 32.79	L 1053.61	
VÄNSTER 4% / TVÄRFALL 2,5% 0% −2,5% / HÖGER −4%					−2.2%	−4.5%	−2.1%

KOORDINATSYSTEM
SYSTEM I PLAN: SWEREF 99 13 30 SYSTEM I HÖJD: RH 2000

TECKENFÖRKLARING

NY PROFIL
BEFINTLIG MARKNIVÅ

BET	REVIDERINGEN AVSER	GODKÄND	DATUM

TYP AV PLAN
VÄGPLAN

GRANSKNINGSSTATUS / SYFTE

HANDLINGSTYP

DATUM: 2023-10-25
LEVERANS / ÄNDRINGS-PM

OBJEKT
VÄG 26 SMÅLANDSSTENAR - MULLSJÖ

DELOMRÅDE / BANDEL
ISBERGA - GISLAVED SÖDRA

ANLÄGGNINGDEL
RV 26

OBJEKTNUMMER / KM: 171798/184047
KONSTRUKTIONSNUMMER

BESTÄLLARE: TRAFIKVERKET
LEVERANTÖR: TYRÉNS

SKAPAD AV: N WILÉN
UPPDRAGSNUMMER: 302200

GODKÄND AV: V ÅKESSON
AVDELNING: VÄG

RITNINGSTYP
PROFIL

TEKNIKOMRÅDE / INNEHÅLL
VÄGUTFORMNING OCH TRAFIK

BESKRIVNING
PROFIL
6/940-7/550

SKALA: 1:50/1:1000
FORMAT: A1
FÖRVALTNINGSNUMMER

RITNINGSNUMMER: 101T0312
BLAD
NÄSTA BLAD
BET

C:\Vault\302200\bhv\vhfdef\101t0312.dwg
2023-10-25 14:27:26