
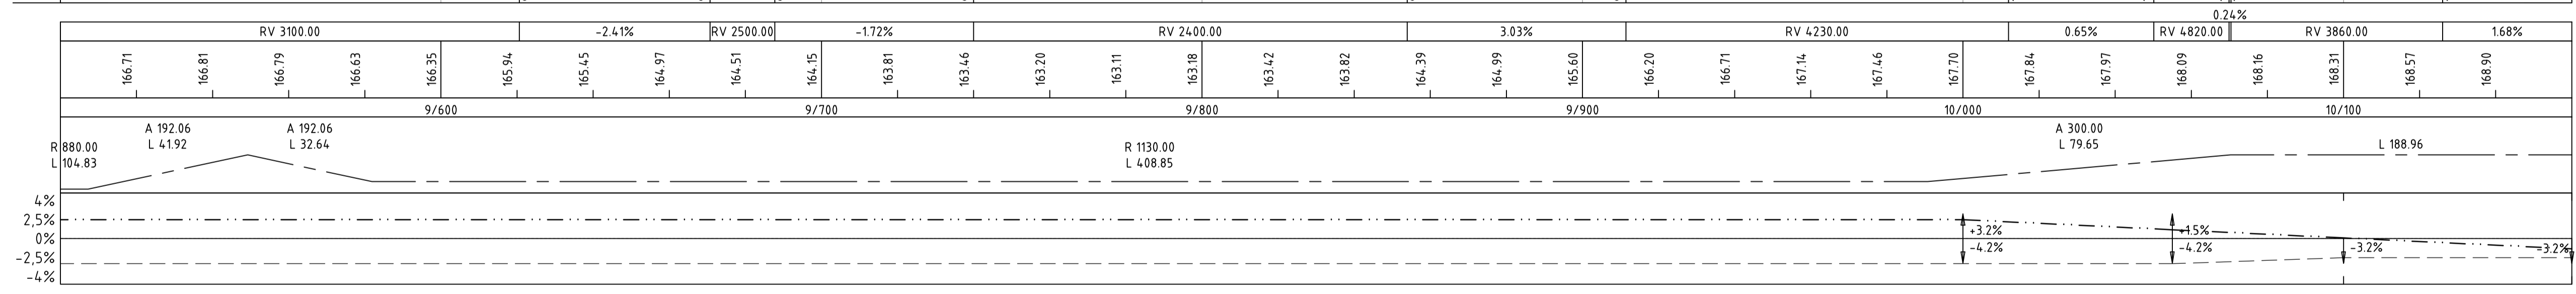


TECKENFÖRKLARING

- NY PROFIL
- BEFINTLIG MARKNIVÅ

PROFIL: T-31-...-C-N11C101-04
H-SKALA 1:1000
V-SKALA 1:50

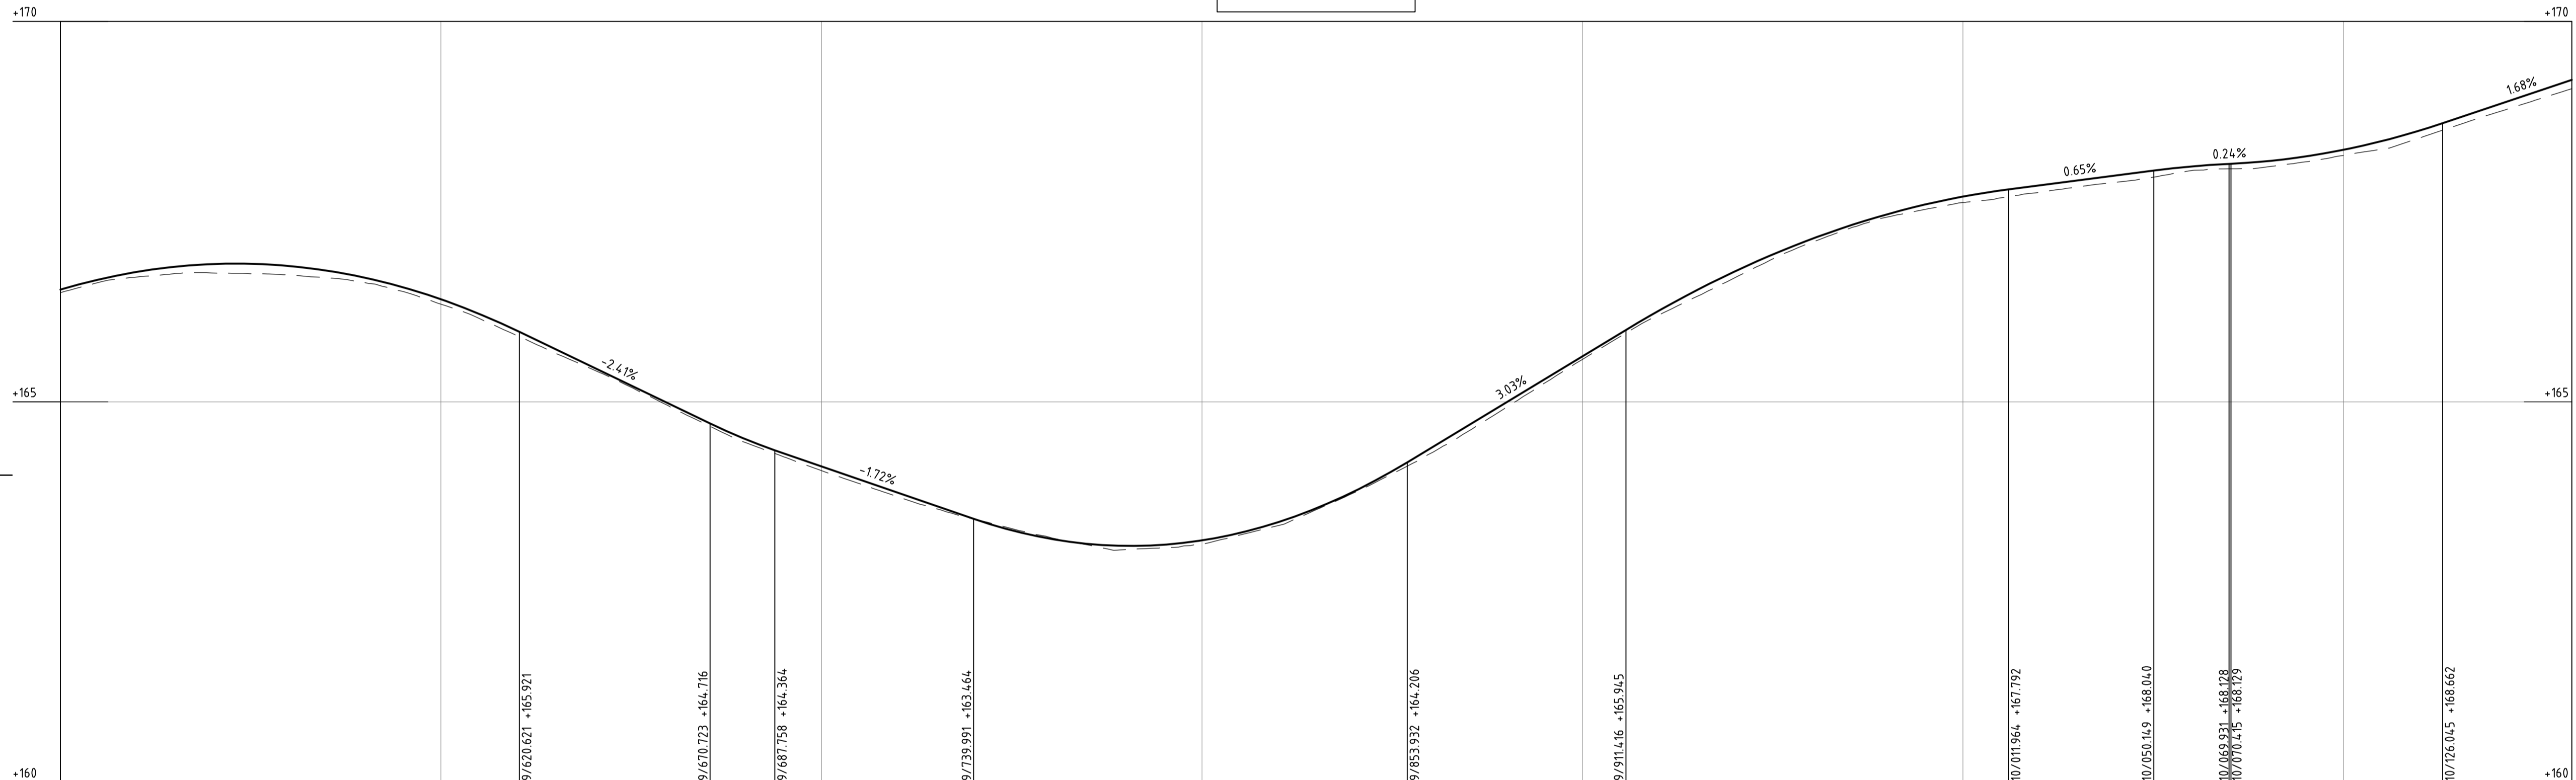

BET	REVIDERINGEN AVSER	GODKÄND	DATUM
TYP AV PLAN			
VÄGPLAN			
GRANSKNINGSSTATUS / SYFTE			
HANDLINGSTYP			
DATUM	LEVERANS / ÄNDRINGS-PM		
2023-10-25			
OBJEKT	VÄG 26 SMÅLANDSSTENAR - MULLSJÖ		
DELOMRÅDE / BANDEL	ISBERGA - GISLAVED SÖDRA		
ANLÄGGNINGSGDEL	RV 26		
OBJEKTNUMMER / KM	KONSTRUKTIONSNUMMER		
171798/184047			
BESTÄLLARE	LEVERANTÖR		
TRAFIKVERKET	TYRÉNS		
SKAPAD AV	UPPDRAGSNUMMER		
N WILÉN	302200		
GODKÄND AV	AVDELNING		
V ÅKESSON	VÄG		
RITNINGSTYP	PROFIL		
TEKNIKOMRÅDE / INNEHÅLL	VÄGUTFORMNING OCH TRAFIK		
BESKRIVNING	PROFIL 9/500-10/160		
SKALA	FORMAT	FÖRVALTNINGSNUMMER	
1:50/1:1000	A1		
RITNINGSNUMMER	BLAD	NÄSTA BLAD	BET
101T0316			

c:\vaull\302200\0h\1\trifber\1010316.dwg
2023-10-25 14:28:13