SEKTION RV 26

MÖTESFRI 1+1 MED RÄCKE OCH GC

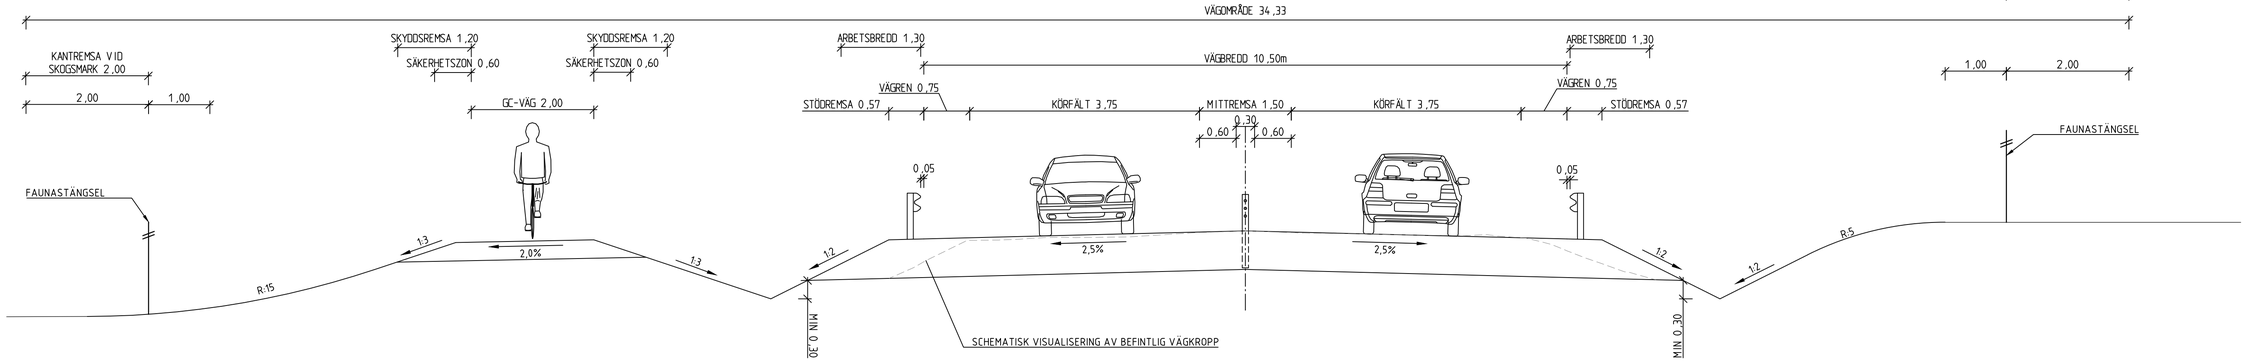

SEKTION RV 26

KORSNING TYP C

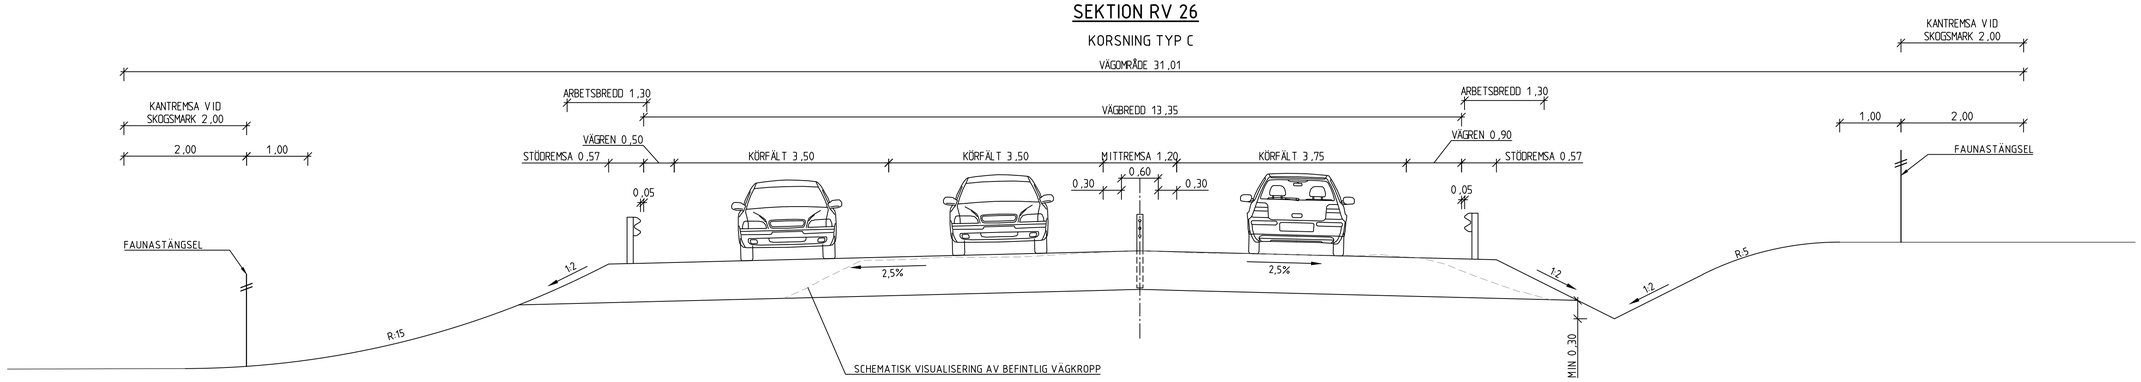

BET	REVIDERINGEN AVSER	GODKÄND	DATUM

TYP AV PLAN: VÄGPLAN

GRANSKNINGSSTATUS / SYFTE:

HANDLINGSTYP:

DATUM: 2023-10-25

LEVERANS / ÄNDRINGS-PM:

OBJEKT: VÄG 26 SMÅLANDSSTENAR - MULLSJÖ

DELOMRÅDE / BANDEL: ISBERGA - GISLAVED SÖDRA

ANLÄGGNINGSDEL: GEMENSAMT

OBJEKTNUMMER / KM: 171798/184047

KONSTRUKTIONSNUMMER:

BESTÄLLARE: TRAFIKVERKET

LEVERANTÖR: TYRÉNS

SKAPAD AV: N WILÉN

UPPDRAGSNUMMER: 302200

GODKÄND AV: V ÅKESSON

AVDELNING: VÄG

RITNINGSTYP: SEKTION

TEKNIKOMRÅDE / INNEHÅLL: VÄGUTFORMNING OCH TRAFIK

BESKRIVNING: SEKTION RV26 GC
KORSNING TYP C

SKALA	FORMAT	FÖRVALTNINGSNUMMER		
1:50	A1			
RITNINGSNUMMER		BLAD	NÄSTA BLAD	BET
100T0403				

c:\vault\302200\bhv1\rritdef\100t0403.dwg
2023-10-25 14:20:59