


KOORDINATSYSTEM  
 SYSTEM I PLAN: SWEREF 99 1800  
 SYSTEM I HÖJD: RH 2000

- TECKENFÖRKLARING**
- MARKANSPRÅK**
- GRÄNS FÖR VÄGOMRÅDE
  - AVGRÄNSNING MELLAN OLKA TYPER AV MARKANSPRÅK
- V1** NYTT VÄGOMRÅDE MED VÄGRÄTT
  - V2** NYTT VÄGOMRÅDE INOM DETALJPLAN DÄR KOMMUNEN ÄR HUVUDMAN FÖR ALLMÄNNA PLATSER
  - T1** TILFÄLLIG NYTTJÄNDERÄTT, FÖR BERGSKHAKT
  - T2** TILFÄLLIG NYTTJÄNDERÄTT, FÖR ANLÄGGANDE AV VÄGKONSTRUKTION
  - T3** TILFÄLLIG NYTTJÄNDERÄTT, FÖR ANLÄGGANDE AV STÖDMURKONSTRUKTION
- TILFÄLLIG NYTTJÄNDERÄTT GÄLLER FRÅN BYGGSTART TILL SLUTBESIKTNING

VERKSAMHETER/ÅTGÄRDER SOM UNDTANTAS FRÅN FÖRBUD ENLIGT MILJÖBALKEN  
 UNDTANTAGEN GÄLLER HELA PLANEN  
 FÖRBUDEN SOM AVSER VERKSAMHET ELLER ÅTGÄRD INOM GENERellt BIOTOPSKYDDSDOMRÅDE (7:11 2 ST. MB) GÄLLER INTE BYGGANDE AV ALLMÄN VÄG  
 FÖRBUDEN MOT ÅTGÄRDER INOM STRANDSKYDDSDOMRÅDE (7:15 MB) GÄLLER INTE BYGGANDE AV ALLMÄN VÄG  
 SKYLDIGHETEN ATT GÖRA ANMÄLAN FÖR SAMRÅD ENLIGT 126 MB GÄLLER INTE FÖR DE VERKSAMHETER OCH ÅTGÄRDER SOM BEHOVS FÖR ATT BYGGA VÄGEN OCH SOM FASTSTÄLLS OCH INGÅR I VÄGOMRÅDE FÖR ALLMÄN VÄG ELLER OMRÅDE FÖR TILFÄLLIG NYTTJÄNDERÄTT.

- ÖVRIGA BETECKNINGAR PÅ PLANKARTAN**
- NY VÄG, VÄGBANEKANTER MED HÖJDSÄTTNING
  - STÖDKONSTRUKTION

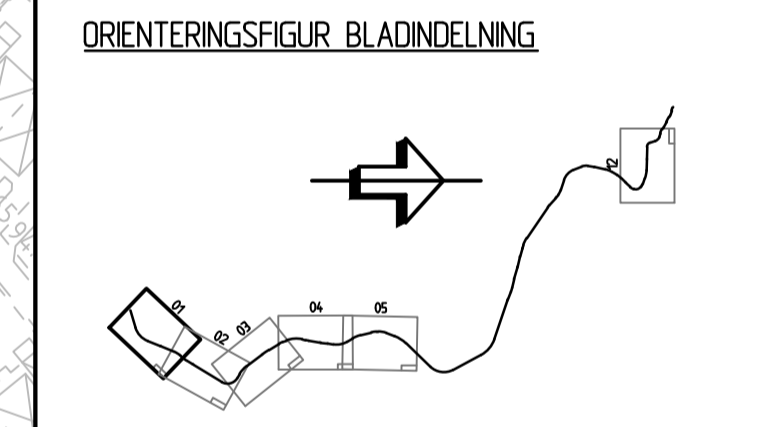

TYP AV PLAN		<b>VÄGPLAN</b>	
GRANSKNINGSSTATUS / SYFTE		<b>FÖR GRANSKNING</b>	
HANDLINGSTYP		<b>GRANSKNINGSHANDLING</b>	
DATUM 2016-06-23	LEVERANS / ÄNDRINGS-PM		
OBJEKT		<b>VÄG 260 ÄLTASTRÅKET GC-VÄG</b>	
DELOMRÅDE / BANDEL		<b>GEMENSAMT</b>	
ANLÄGGNINGSDEL		<b>GC-VÄG</b>	
OBJEKTNUMMER / KM TRV 144993	KONSTRUKTIONNUMMER		
BESTÄLLARE 	LEVERANTÖR 		
SKAPAD AV HOSHANG MOFTI	UPPDRAGSNUMMER 2456043		
GODKÄND AV TORBJÖRN FORSLUND	AVDELNING CIVIL		
RITNINGSTYP		<b>PLANKARTA</b>	
TEKNIKOMRÅDE / INNEHÅLL		<b>MARKANSPRÅK</b>	
BESKRIVNING		<b>ÄLTASTRÅKET, GC-VÄG KM 0/108-0/700</b>	
SKALA 1:1000	FORMAT A1	FÖRVALTNINGSNUMMER	
RITINGSNUMMER 001C0201	BLAD	NÄSTA BLAD	BET

