



KOORDINATSYSTEM  
 SYSTEM I PLAN: SWEREF 99 1800  
 SYSTEM I HÖJD: RH 2000

**TECKENFÖRKLARING**

- MARKANSPRÅK**
- GRÄNS FÖR VÄGOMRÅDE
  - - - AVGRÄNSNING MELLAN OLIKA TYPER AV MARKANSPRÅK
- V1** NYTT VÄGOMRÅDE MED VÄGRÄTT
  - V2** NYTT VÄGOMRÅDE INOM DETALJPLAN DÄR KOMMUN ÄR HUVUDMAN FÖR ALLMÄNNA PLATSER
  - T1** TILLFÄLLIG NYTTJÄNDERÄTT, FÖR BERGSCHAKT
  - T2** TILLFÄLLIG NYTTJÄNDERÄTT, FÖR ANLÄGGANDE AV VÄGKONSTRUKTION
  - T3** TILLFÄLLIG NYTTJÄNDERÄTT, FÖR ANLÄGGANDE AV STÖDMURKONSTRUKTION
- TILLFÄLLIG NYTTJÄNDERÄTT GÄLLER FRÅN BYGGSTART TILL SLUTBESIKTNING

VERKSAMHETER/ÅTGÄRDER SOM UNDTAS FRÅN FÖRBUD ENLIGT MILJÖBALKEN


UNDTAGEN GÄLLER HELA PLANEN

FÖRBUDEN SOM AVSER VERKSAMHET ELLER ÅTGÄRD INOM GENERellt BIOTOPSKYDDOMRÅDE (7:11 2 ST. MB) GÄLLER INTE BYGGANDE AV ALLMÄN VÄG

FÖRBUDEN MOT ÅTGÄRDER INOM STRANDSKYDDOMRÅDE (7:15 MB) GÄLLER INTE BYGGANDE AV ALLMÄN VÄG

SKYDDIGHETEN ATT GÖRA ANMÄLAN FÖR SAMRÅD ENLIGT 126 MB GÄLLER INTE FÖR DE VERKSAMHETER OCH ÅTGÄRDER SOM BEHOVS FÖR ATT BYGGA VÄGEN OCH SOM FASTSTÄLLS OCH INGÅR I VÄGOMRÅDE FÖR ALLMÄN VÄG ELLER OMRÅDE FÖR TILLFÄLLIG NYTTJÄNDERÄTT.

- ÖVRIGA BETECKNINGAR PÅ PLANKARTAN
- 00/00 NY VÄG, VÄGBANEKANTER MED HÖJDSÄTTNING
  - STÖDKONSTRUKTION

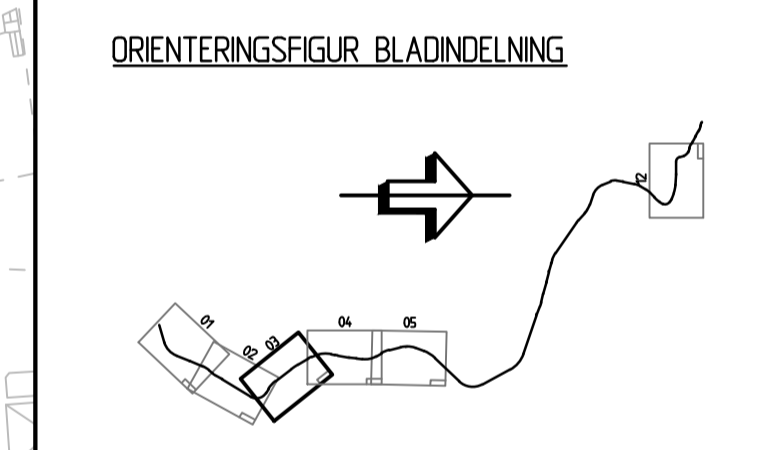

TYP AV PLAN		<b>VÄGPLAN</b>	
GRANSKNINGSSTATUS / SYFTE		<b>FÖR GRANSKNING</b>	
HANDLINGSTYP		<b>GRANSKNINGSHANDLING</b>	
DATUM 2016-06-23	LEVERANS / ÄNDRINGS-PM		
OBJEKT <b>VÄG 260 ÄLTASTRÅKET GC-VÄG</b>			
DELOMRÅDE / BANDEL <b>GEMENSAMT</b>			
ANLÄGGNINGSDEL <b>GC-VÄG</b>			
OBJEKTNUMMER / KM TRV 144993	KONSTRUKTIONNUMMER		
BESTÄLLARE 	LEVERANTÖR 		
SKAPAD AV HOSHANG MOFTI	UPPDRAGSNUMMER 2456043		
GODKÄND AV TORBJÖRN FORSLUND	AVDELNING CIVIL		
RITNINGSTYP <b>PLANKARTA</b>			
TEKNIKOMRÅDE / INNEHÅLL <b>MARKANSPRÅK</b>			
BESKRIVNING <b>ÄLTASTRÅKET, GC-VÄG          KM KM 1/300-1/900</b>			
SKALA 1:1000	FORMAT A1	FÖRVALTNINGSNUMMER	
RITNINGNUMMER 001C0203	BLAD	NÄSTA BLAD	BET

