



KOORDINATSYSTEM
 SYSTEM 1 PLAN SWEREF 99 1800
 SYSTEM 1 HÖJD RH 2000

TECKENFÖRKLARING

MARKANSPRÅK
 - - - GRÄNS FÖR VÄGOMRÅDE
 - - - AVGRÄNSNING MELLAN OLIKA TYPER AV MARKANSPRÅK

- V1** NYTT VÄGOMRÅDE MED VÄGRÄTT
- V2** NYTT VÄGOMRÅDE INOM DETALJPLAN DÄR KOMMUNEN ÄR HUVUDMAN FÖR ALLMÄNNA PLATSER
- T1** TILLFÄLLIG NYTTJÄNDERÄTT, FÖR BERGSSCHAKT
- T2** TILLFÄLLIG NYTTJÄNDERÄTT, FÖR ANLÄGGANDE AV VÄGKONSTRUKTION
- T3** TILLFÄLLIG NYTTJÄNDERÄTT, FÖR ANLÄGGANDE AV STÖDMURKONSTRUKTION

TILLFÄLLIG NYTTJÄNDERÄTT GÄLLER FRÅN BYGGSTART TILL SLUTBESKUTNING

VERKSAMHETER/ÅTGÄRDER SOM UNDANTAS FRÅN FÖRBUD ENLIGT MILJÖBALKEN

UNDANTAGEN GÄLLER HELA PLANEN

FÖRBUDEN SOM AVSER VERKSAMHETER ELLER ÅTGÄRD INOM GENERELLT BIOTOPSKYDDOMRÅDE (7:11 2 ST. MB) GÄLLER INTE BYGGANDE AV ALLMÄN VÄG


FÖRBUDEN MOT ÅTGÄRDER INOM STRANDSKYDDOMRÅDE (7:15 MB) GÄLLER INTE BYGGANDE AV ALLMÄN VÄG

SKYDDIGHETEN ATT GÖRA ANMÄLAN FÖR SAMRÅD ENLIGT 126 MB GÄLLER INTE FÖR DE VERKSAMHETER OCH ÅTGÄRDER SOM BEHÖVS FÖR ATT BYGGA VÄGEN OCH SOM FASTSTÄLLS OCH INGÅR I VÄGOMRÅDE FÖR ALLMÄN VÄG ELLER OMRÅDE FÖR TILLFÄLLIG NYTTJÄNDERÄTT.

ÖVRIGA BETECKNINGAR PÅ PLANKARTAN

- 00/00 NY VÄG, VÄGBANEKANTER MED HÖJDSÄTTNING
- STÖDKONSTRUKTION

ORIENTERINGSGIFUR BLADINDELNING

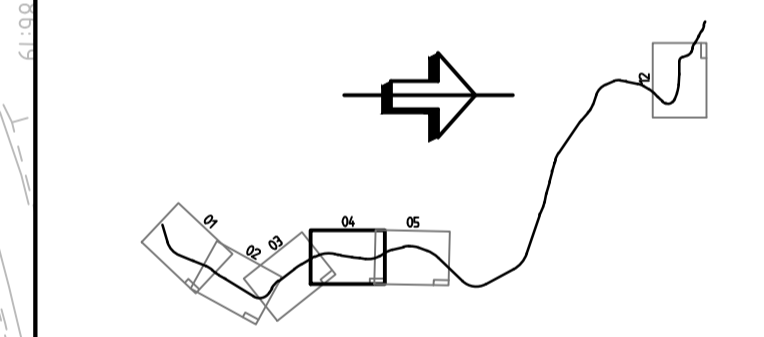

VÄGPLAN

FÖR GRANSKNING

GRANSKNINGSHANDLING

HANDLINGSTYP

GRANSKNINGSHANDLING

DATEM 2016-06-23

ORIENT VÄG 260 ÄLTASTRÅKET GC-VÄG

DEL OMRÅDE / BANDEL GEMENSAMT

ANLÄGGNINGSDIAGRAM GC-VÄG

OBJEKTNUMMER / KM TRV 144993

BESTÄLLARE HOSHANG MOFTI

UPPRAGSNUMMER 2456043

GODKÄND AV TORBJÖRN FORSLUND

AVDELNING CIVIL

RITNINGSTYP PLANKARTA


TEKNIKOMRÅDE / INNEHÅLL MARKANSPRÅK

BESKRIVNING ÄLTASTRÅKET, GC-VÄG

KM KM 1/900-2/500

SKALA 1:1000

RITNINGSNUMMER 001C0204

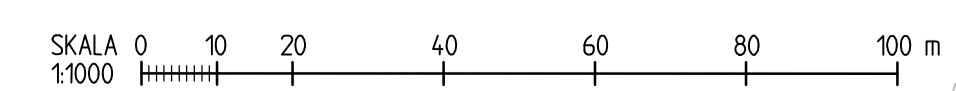

FORMAT	A1	FÖRVALTNINGSNUMMER	
BLAD		NÄSTA BLAD	BET