



KOORDINATSYSTEM  
 SYSTEM I PLAN: SWEREF 99 1800  
 SYSTEM I HÖJD: RH 2000

**TECKENFÖRKLARING**

- MARKANSPRÅK
- - - GRÄNS FÖR VÄGOMRÅDE
  - - - AVGRÄNSNING MELLAN OLKA TYPER AV MARKANSPRÅK
  - V1** NYTT VÄGOMRÅDE MED VÄGRÄTT
  - V2** NYTT VÄGOMRÅDE INOM DETALJPLAN DÄR KOMMLIN ÄR HUVUDMAN FÖR ALLMÄNNA PLATSER
  - T1** TILFÄLLIG NYTTJANDERÄTT, FÖR BERGSKHAKT
  - T2** TILFÄLLIG NYTTJANDERÄTT, FÖR ANLÄGGANDE AV VÄGKONSTRUKTION
  - T3** TILFÄLLIG NYTTJANDERÄTT, FÖR ANLÄGGANDE AV STÖDMURKONSTRUKTION

TILFÄLLIG NYTTJANDERÄTT GÄLLER FRÅN BYGGSTART TILL SLUTBESIKTNING

VERKSAMHETER/ÅTGÄRDER SOM UNDANTAS FRÅN FÖRBUD ENLIGT MILJÖBALKEN  
 UNDANTAGEN GÄLLER HELA PLANEN

FÖRBUDEN SOM AVSER VERSAMHET ELLER ÅTGÄRD INOM GENERELLT BIOTOPSKYDDOMRÅDE (7:11 2 ST. MB) GÄLLER INTE BYGGANDE AV ALLMÄN VÄG


FÖRBUDEN MOT ÅTGÄRDER INOM STRANDSKYDDOMRÅDE (7:15 MB) GÄLLER INTE BYGGANDE AV ALLMÄN VÄG

SKYLDIGHETEN ATT GÖRA ANMÄLAN FÖR SAMRÄD ENLIGT 12:6 MB GÄLLER INTE FÖR DE VERKSAMHETER OCH ÅTGÄRDER SOM BEHOVS FÖR ATT BYGGA VÄGEN OCH SOM FASTSTÄLLS OCH INGÅR I VÄGOMRÅDE FÖR ALLMÄN VÄG ELLER OMRÅDE FÖR TILFÄLLIG NYTTJANDERÄTT.

ÖVRIGA BETECKNINGAR PÅ PLANKARTAN

- 00.00 NY VÄG, VÄGBANEKANTER MED HÖJDSÄTTNING
- STÖDKONSTRUKTION

ORIENTERINGSFIGUR BLADINDELNING

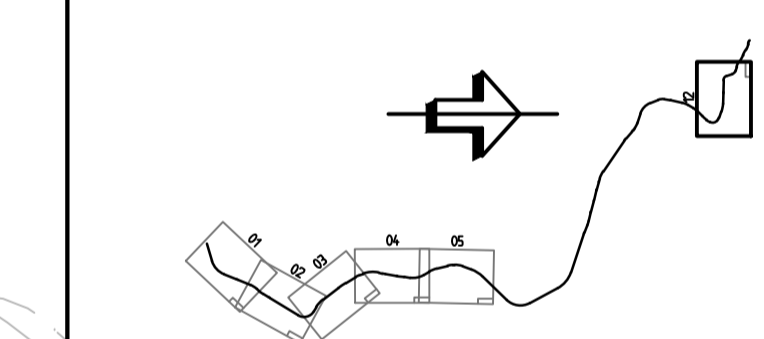

TYP AV PLAN **VÄGPLAN**

GRANSKNINGSSTATUS / SYFTE **FÖR GRANSKNING**

HANDLINGSTYP **GRANSKNINGSHANDLING**

DATUM 2016-06-23 LEVERANS / ÄNDRINGS-PM

OBJEKT **VÄG 260 ÄLTASTRÅKET GC-VÄG**

DELOMRÅDE / BANDEL **GEMENSAMT**

ANLÄGGNINGSDIAGRAM **GC-VÄG**

OBJEKTNUMMER / KM TRV 144993 KONSTRUKTIONSNUMMER

BESTÄLLARE LEVERANTÖR

SKAPAD AV HOSHANG MOFTI UPPDRAGSNUMMER 2456043  
 GODKÄND AV TORBJÖRN FORSLUND AVDELNING CIVIL

RITNINGSTYP **PLANKARTA**

MARKANSPRÅK  
 BESKRIVNING ÄLTASTRÅKET, GC-VÄG KM 7/346-7/995

SKALA 1:1000 FORMAT A1 FÖRVALTNINGSNUMMER  
 RITNINGSNUMMER 001C0212 BLAD NÄSTA BLAD BET

