



KOORDINATSYSTEM
 System i plan: SWEREF-99-18-00
 System i höjd: RH 2000

TECKENFÖRKLARING
 NY ANLÄGGNING (FASTSTÄLLS)

Järnvägsbro

NYA ANLÄGGNINGAR ENLIGT DETALJPLAN

Slättmarkeringar, ny gata
 Vägbanor, ny gata/gc


BEFINTLIGT

Byggnad
 Järnvägsspår, räler
 Vägbanekanter

ÖVRIGA BETECKNINGAR

Kommungräns
 Traktgräns
 Fastighetsgräns
 1:79 Fastighetsbeteckning

Detta ritning är Trafikverkets egendom. Allt obehörigt
 beslagande av ritningen beivras enligt lag.
 TRAFIKVERKET

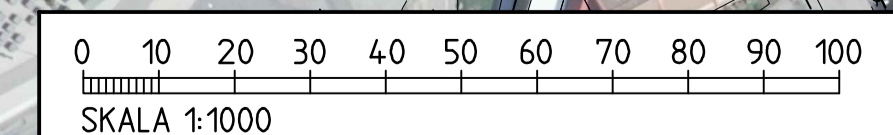

TYRÉNS TRAFIKVERKET		JÄRNVÄGSPLAN UPPSALA N PLANSKILD KORSNING BÖRJEGATAN ILLUSTRATIONSKARTA PLAN	
LEVERANTÖR TYRÉNS / J TÖRNBLAD GRANSKAD AV TYRÉNS / P ANDERSSON FÖRÄND AV	ANVÄNING JÄRNVÄG UPPDRAGSNUMMER 297181	LEVERANS-ADRINGS-PH KONSTRUKTIONSNUMMER	TEKNISKT STADIUM PLAN OCH TILLSTÅND GRANSKNINGSSTATUS / SYFTE HANDLINGSFYP ANLÄGGNINGSTYP GEMENSAM FOLKRETEKETER 68 +372-68 +372 RITINGSNUMMER PROJEKT 429
SKALA 1:1000	FÖRHAT A1	RITINGSNUMMER FÖRVALTNING	BLAD 001