

**KOORDINATSYSTEM**  
 System i plan: SWEREF-99-18-00  
 System i höjd: RH 2000

**TECKENFÖRKLARING**

**NY ANLÄGGNING (FASTSTÄLLS)**

Järnvägsbro

**MARKANSPRÅK (FASTSTÄLLS)**

Gräns för järnvägsmark  
 Avgränsning mellan olika typer av markanspråk /  
 Gräns för område som tas i anspråk för tillfällig nyttjande

**T** Tillfällig nyttjanderätt i 36 månader från byggstart

**J, Vi:KA** Järnvägsmark med äganderätt och nytt vägområde med inskränkt vägrätt för kommunal allmän väg

T1 - Anläggningsarbeten  
 T2 - Etableringsområde/tillfälligt upplag  
 T3 - Byggväg  
 T4 - Temporärt spår

**TILLFÄLLIG ANLÄGGNING**

Tillfälligt spår, spårmitt

**SKYDDSÅTGÄRDER OCH FÖRSIKTIGHETSMÅTT (FASTSTÄLLS)**

Markering eller avgränsning av skyddsåtgärder och försiktighetsmått

UTFÖRLIGARE BESKRIVNING AV SKYDDSÅTGÄRDER GÖRS I BILAGA XXXXXXXX OCH I JÄRNVÄGSPLANENS PLANBESKRIVNING XXXXXXXX

SK1 - BULLERSKYDDSKÄRM

**VERKSAMHETER/ÅTGÄRDER SOM UNDTANTAS FRÅN FÖRBUD ENLIGT MILJÖBALKEN**

Förbuden som avser verksamhet eller åtgärd inom generellt biotopskyddsområde (7:11 2 st.MB) gäller inte byggnade av allmän väg/järnväg.  
 Förbuden mot åtgärder inom strandskyddsområde (7:15 MB) gäller inte byggnade av allmän väg/järnväg.

Skyldigheten att göra anmälan för samråd enligt 12:6 MB gäller inte för de verksamheter och åtgärder som behövs för att bygga vägen/järnvägen och som fastställs och ingår i vägområde för allmän väg/järnvägsmark eller område för tillfällig nyttjanderätt.



**BEFINTLIGT, PLAN**

Byggnad  
 Järnvägsspår, räler  
 Vägbanekanter

**ÖVRIGA BETECKNINGAR**

Kommungräns  
 Traktgräns  
 Fastighetsgräns  
 Fastighetsbeteckning  
 Fastighet som ägs av Trafikverket och som fortsättningsvis ska vara järnvägsmark

Dessa ritningar är Trafikverkets egendom. Allt obehörigt kopierande av ritningarna beivras enligt lag. TRAFIKVERKET

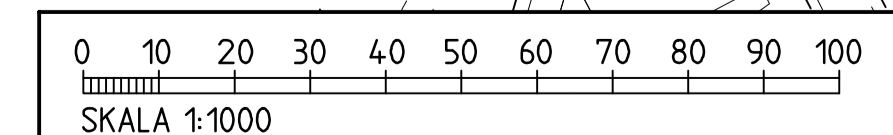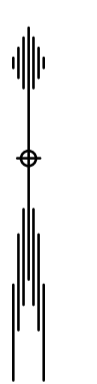

TYRÉNS		TRAFIKVERKET	
SKAPAD AV TYRÉNS / J TÖRNBLAD	GRANSKAD AV TYRÉNS / P ANDERSSON	LEVERANS-ÄNDRINGS-PH	TEKNISKT PLAN OCH TILLSTÅND
UPPDRAGSNUMMER 297181	BYGGNADSNUMMER 831	KONSTRUKTIONSNUMMER	GRANSKNINGSSTATUS / SYFTE
UPPSALA N PLANSKILD KORSNING BÖRJEGATAN		HANDRETT SAMRÅDSHANDLING	ANLÄGGNINGSTYP GEMENSAM
PLANKARTA PLAN		FOLKRESENER 68 +372-68 +372	BLAD 001
SKALA 1:1000	DATUM 2021-06-18	FÖRHÅLL A1	BLAD 001