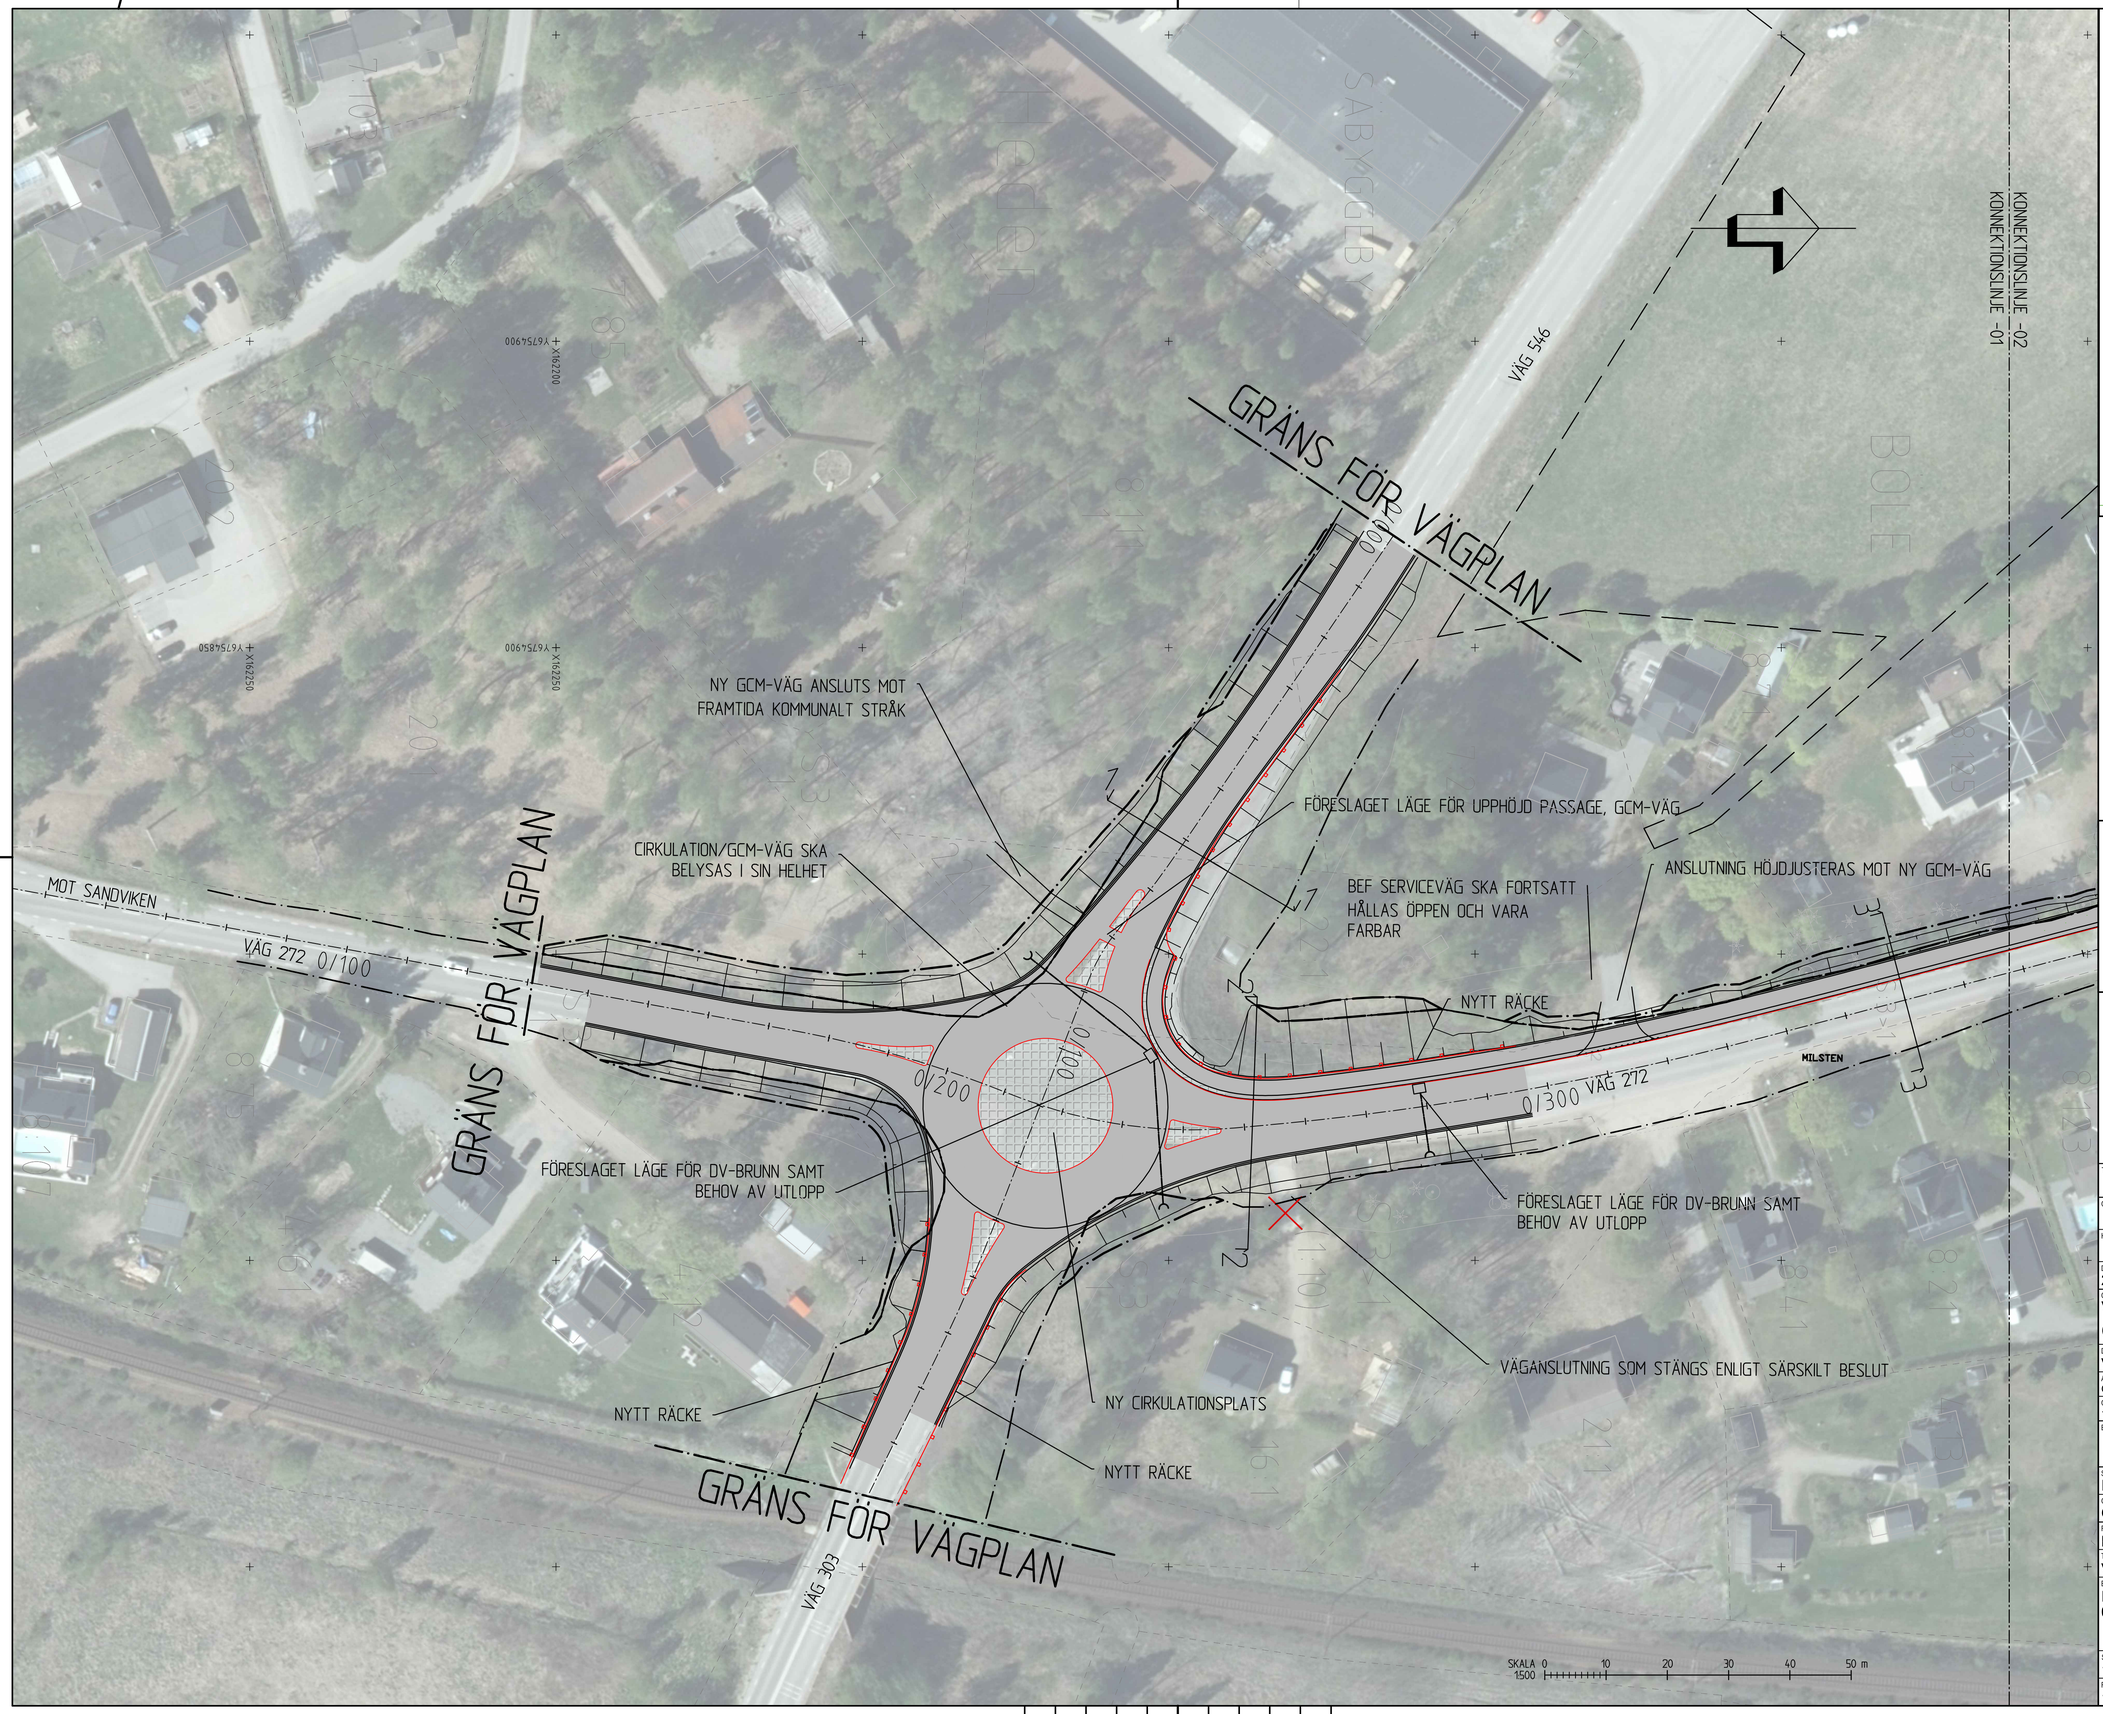

TECKENFÖRKLARING

KOORDINATSYSTEM
SYSTEM I PLAN: SWEREF 99 16 30
SYSTEM I HÖJD: RH 2000
FASTIGHETSKARTAN ERHÅLLEN FRÅN LANTMÄTERIET 2026-01-12

MARKANSPRÅK

- GRÄNS FÖR VÄGOMRÅDE
- AVGRÄNSNING MELLAN OLIKA TYPER AV MARKANSPRÅK

BEFINTLIGA FÖRHÅLLANDEN

- 121 FASTIGHETSGRÄNS OCH FASTIGHETSBETECKNING
- TRAKTGRÄNS
- BEFINTLIGT RÄCKE
- BEFINTLIGA VÄGTRUMMOR
- DB NB SYMBOLER FRÅN PROJEKTERINGSKARTA

PROJEKTERAT

- NY GC-VÄG
- NY VÄG
- REFUG, RONDELLYTA
- 2/500 TEORETISK VÄGMITT MED SEKTIONSANGIVELSE VARJE 100 METER.
- VÄGANSLUTNING TILL BEFINTLIG ALLMÄN VÄG SOM STÄNGS/SPÄRRAS GENOM SÄRSKILT BESLUT
- SLÄNTFOT/SLÄNTKRÖN
- FÖRLÄNGD TRUMMA
- FÖRESLAGET LÄGE FÖR NY DV-BRUNN MED UTLOPPSLEDNING
- VÄGRÄCKE
- KANTSTEN
- SÄNKT KANTSTEN
- BIOTOPSKYDDSOMRÅDE, ALLÉ.

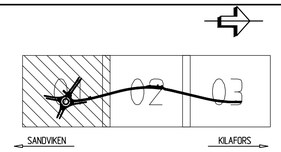

TYP AV PLAN
VÄGPLAN

GRANSKNINGSSTATUS / SYFTE
FÖR GRANSKNING

HANDLINGSTYP
GRANSKNINGSHANDLING

DATUM
2026-02-19

LEVERANS / ÄNDRINGS-PM

OBJEKT
VÄG 272
OCKELBO-SÄBYGGEBY

DELOMRÅDE / BANDEL
VÄG 272 KORSNING-SÄBYGGEBYVÄGEN

ANLÄGGNINGSDEL
GEMENSAMT

OBJEKTNUMMER / KM
169461

KONSTRUKTIONSNUMMER

BESTÄLLARE
TRAFIKVERKET

LEVERANTÖR
SWECO

SKAPAD AV
INPMAB

UPPDRAGSNUMMER
30070779

GODKÄND AV
O.ÖSTLING

AVDELNING
TRAFIK

RITNINGSTYP
PLANRITNING

TEKNIKOMRÅDE / INNEHÅLL
VÄG OCH TRAFIK

BESKRIVNING
ILLUSTRATIONSKARTA
0/130-0/378

SKALA
1:500

FORMAT
A1

FÖRVALTNINGSNUMMER

RITNINGSNUMMER
1 00 T 02 01

BLAD
1

NÄSTA BLAD
2

BET

Ritning: \\sweroot004.l-mgeek\C24-B\30070779-000\30070779_Väg 272 Ockelbo-Sä...\01-Ritningar\1001020.dwg Skapat av: larsson, karolina 2026-02-17 15:54