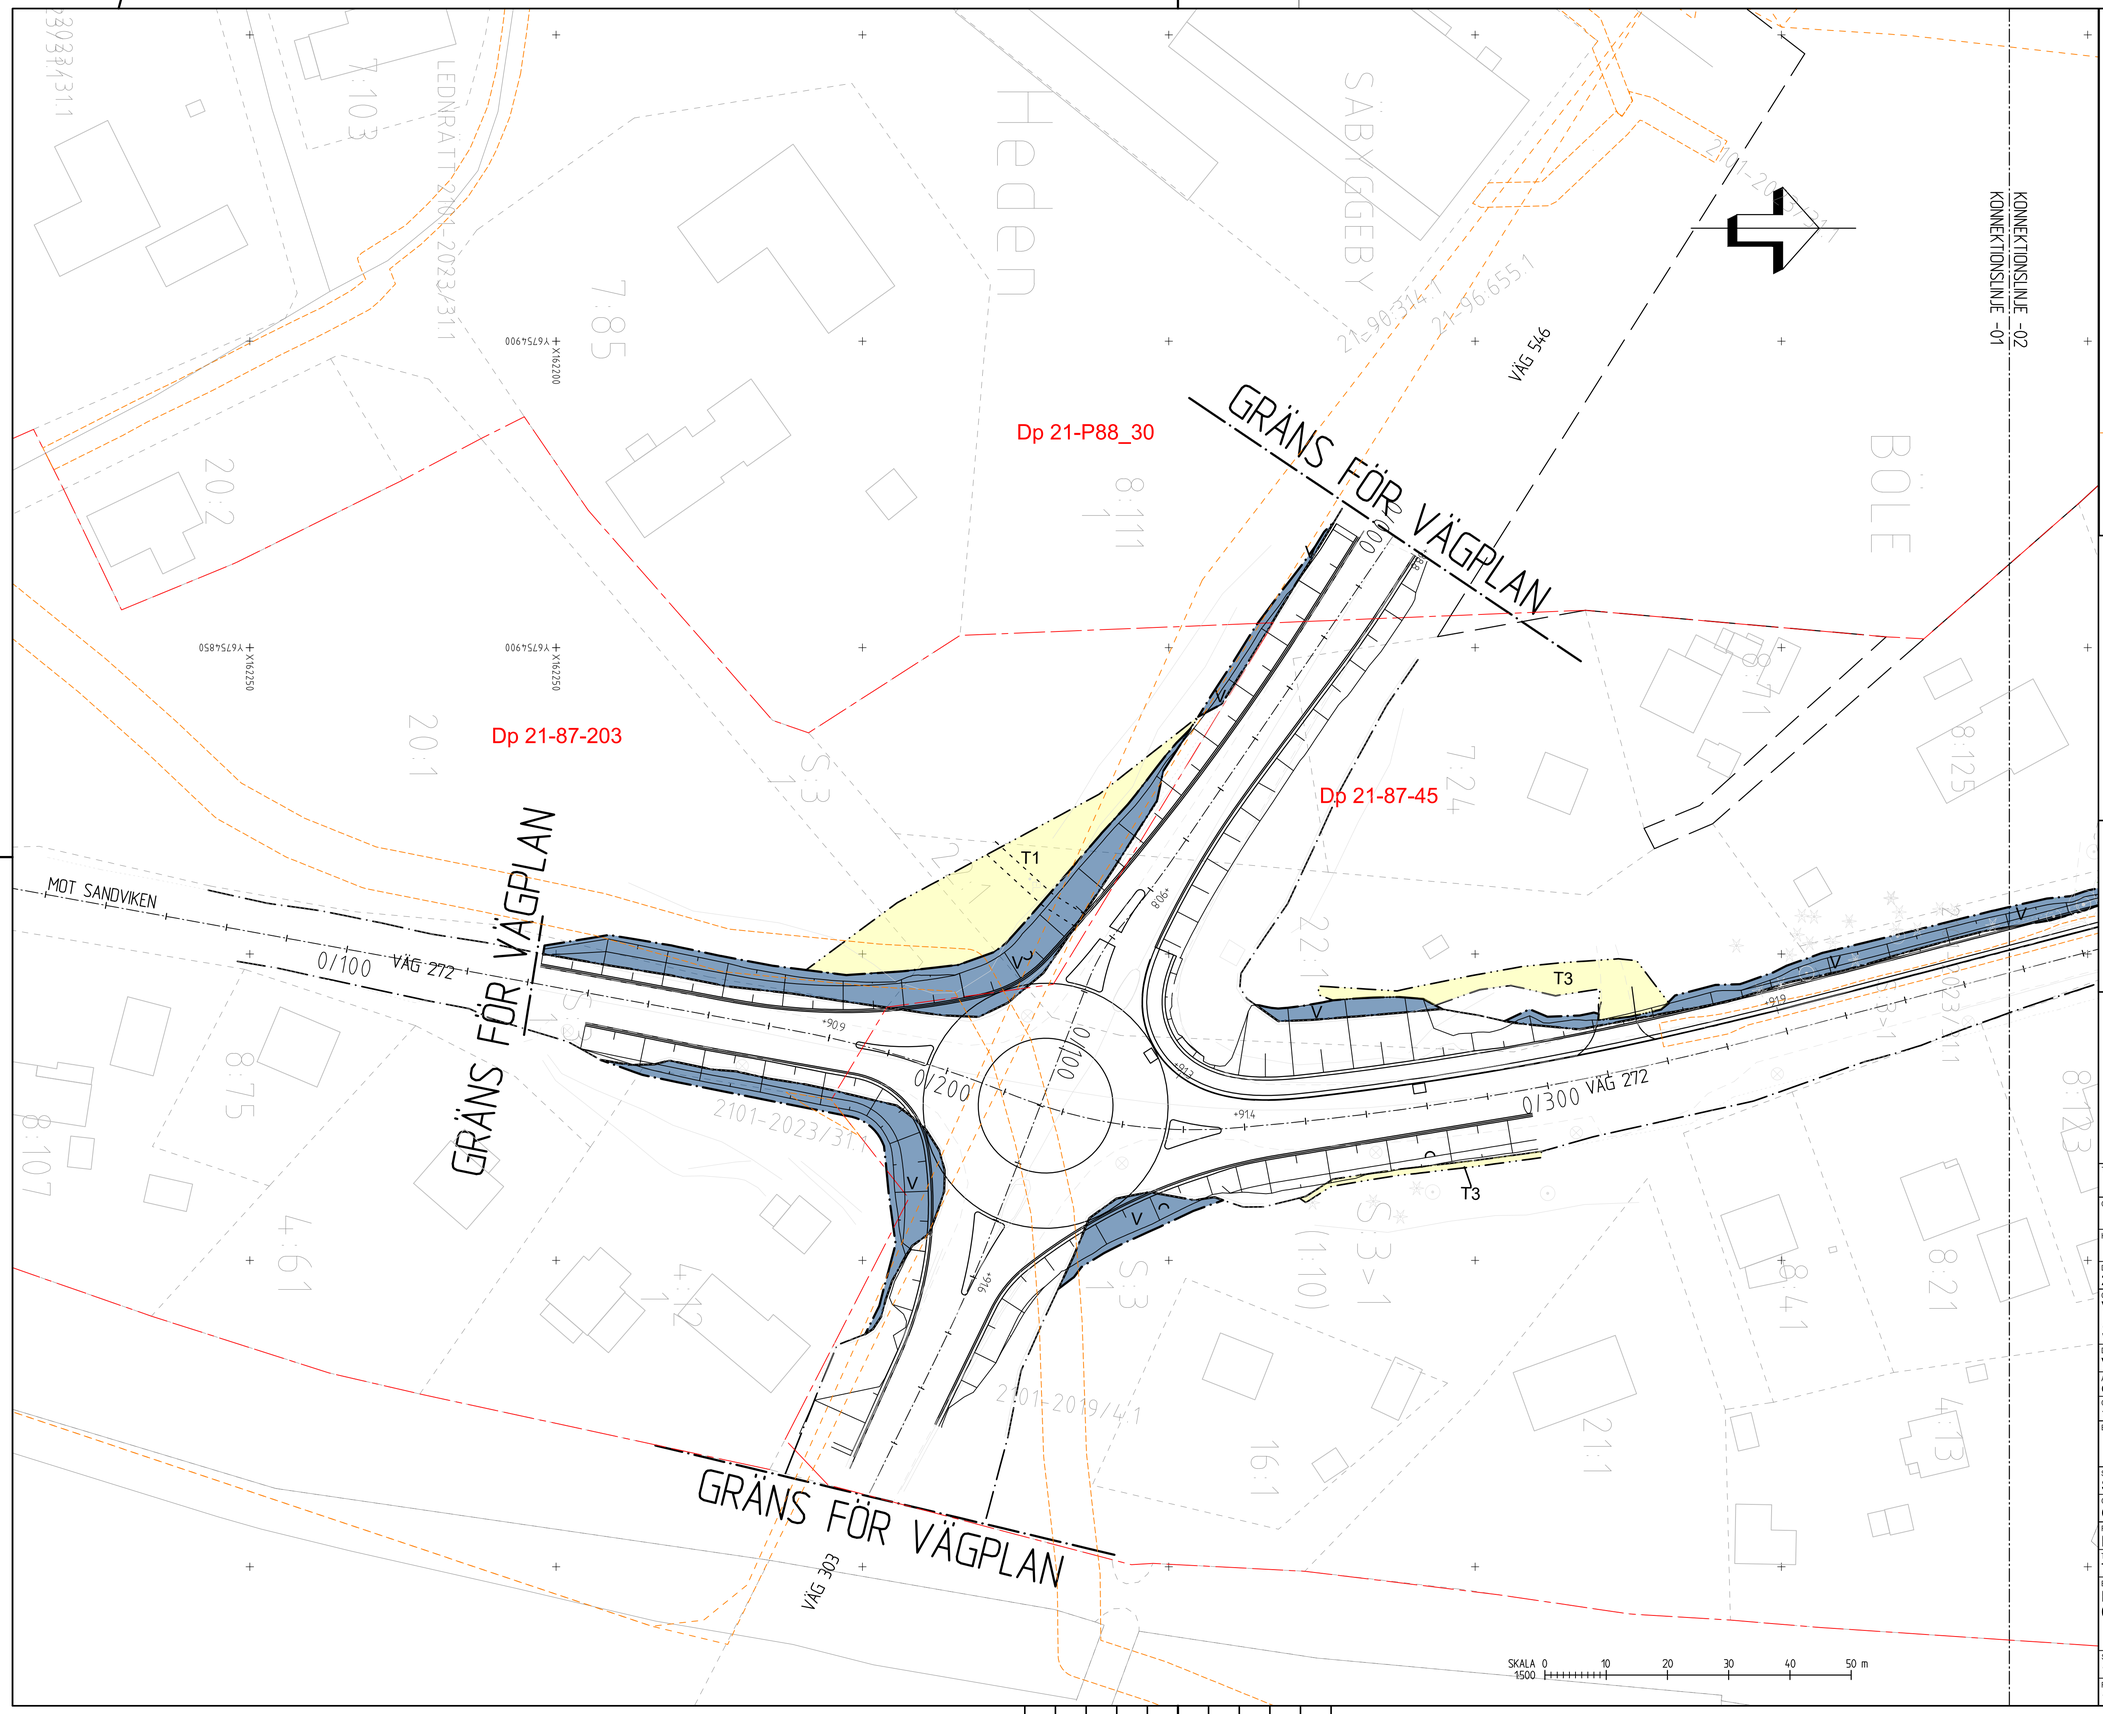

TECKENFÖRKLARING

KOORDINATSYSTEM
SYSTEM I PLAN SWEREF 99 16 30
SYSTEM I HÖJD RH 2000
FASTIGHETSKARTAN ERHÅLLEN
FRÅN LANTMÄTERIET 2026-01-12

MARKANSPRÅK

- GRÄNS FÖR VÄGOMRÅDE
- AVGRÄNSNING MELLAN OLIKA TYPER AV MARKANSPRÅK
- V — NYTT VÄGOMRÅDE MED VÄGRÄTT

ALLA TILLFÄLLIGA NYTTJANDERÄTTER GÄLLER FRÅN BYGGSTART TILL 6 MÅNADER EFTER GODKÄND SLUTBESIKTNING

- T1 — TILLFÄLLIG NYTTJANDERÄTT FÖR FÖRBLEDNING
- T2 — TILLFÄLLIG NYTTJANDERÄTT FÖR ANPASSNING TRUMMA
- T3 — TILLFÄLLIG NYTTJANDERÄTT FÖR ARBETSOMRÅDE

VERKSAMHETER/ÅTGÄRDER SOM UNDANTAS FRÅN FÖRBUD ENLIGT MILJÖBALKEN

FÖRBUDEN SOM AVSER VERKSAMHET ELLER ÅTGÄRD INOM GENERELLT BIOTOPSKYDDSOMRÅDE (7:11 2 ST MB) GÄLLER INTE BYGGANDE AV ALLMÄN VÄG.

SKYLDIGHET ATT GÖRA ANMÄLAN FÖR SAMRÅD ENLIGT 12:6 MB GÄLLER INTE FÖR DE VERKSAMHETER OCH ÅTGÄRDER SOM BEHÖVS FÖR ATT BYGGA VÄGEN OCH SOM FASTSTÄLLS OCH INGÅR I VÄGOMRÅDET FÖR ALLMÄN VÄG ELLER FÖR OMRÅDE FÖR TILLFÄLLIGT NYTTJANDERÄTT.

ÖVRIGA OMRÅDE/ BETECKNINGAR PÅ PLANKARTAN

- 0,0 — NY VÄG, VÄGBANEKANTER MED
- 0/000 — LÄNGDMÄTNING OCH HÖJDMÄRKERING
- 12:1 — FASTIGHETSGRÄNS OCH FASTIGHETSBETECKNING
- TRAKTGRÄNS
- BYGGNAD
- Dp 21-87-45 — BENÄMNING DETALJPLAN/BYGGNADSPLAN
- 2101-2023/31.1 — LEDNINGSRÄTT
- SERVITUT
- BIOTOPSKYDDSOMRÅDE, ALLÉ

BELYSNING VÄGANLÄGGNINGEN:
CIRKULATION, VÄG SAMT GCM-VÄG SKA BELYSAS FRÅN SEK 0/180-0/910

HELA PLANOMRÅDET LIGGER INOM ENKÖPINGSÅSEN GRUNDVATTENFÖREKOMST

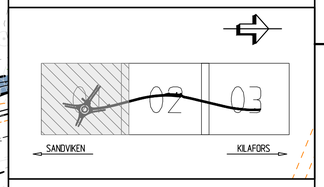

TYP AV PLAN
VÄGPLAN

GRANSKNINGSSTATUS / SYFTE
FÖR GRANSKNING

HANDLINGSTYP
GRANSKNINGSHANDLING

DATUM
2026-02-19

LEVERANS / ÄNDRINGS-PM

OBJEKT
VÄG 272 OCKELBO-SÄBYGGEBY

DELOMRÅDE / BANDEL
VÄG 272 KORSNING-SÄBYGGEBYVÄGEN

ANLÄGGNINGDEL
GEMENSAMT

OBJEKTNUMMER / KM
169461

KONSTRUKTIONSNUMMER

BESTÄLLARE
TRAFIKVERKET

LEVERANTÖR
SWECO

SKAPAD AV
SEDHDD

UPPDRAGSNUMMER
30070779

GODKÄND AV
O.ÖSTLING

AVDELNING
TRAFIK

RITNINGSTYP
PLANRITNING

TEKNIKOMRÅDE / INNEHÅLL
TRAFIK

BESKRIVNING
PLANKARTA
0/130-0/378

SKALA
1:500

FORMAT
A1

FÖRVALTNINGSNUMMER

RITNINGSNUMMER
1 00 C 02 01

BLAD
1

NÄSTA BLAD
2

BET

Ritning: \\Sweref\S04\Projekt\V24\B-30070779\1000-3000\0179_Väg 272 Ockelbo,Sä...CAD\1C\Vägar\1000,0001.dwg Skapad av: Larsson, Katarina 2026-02-19 09:23