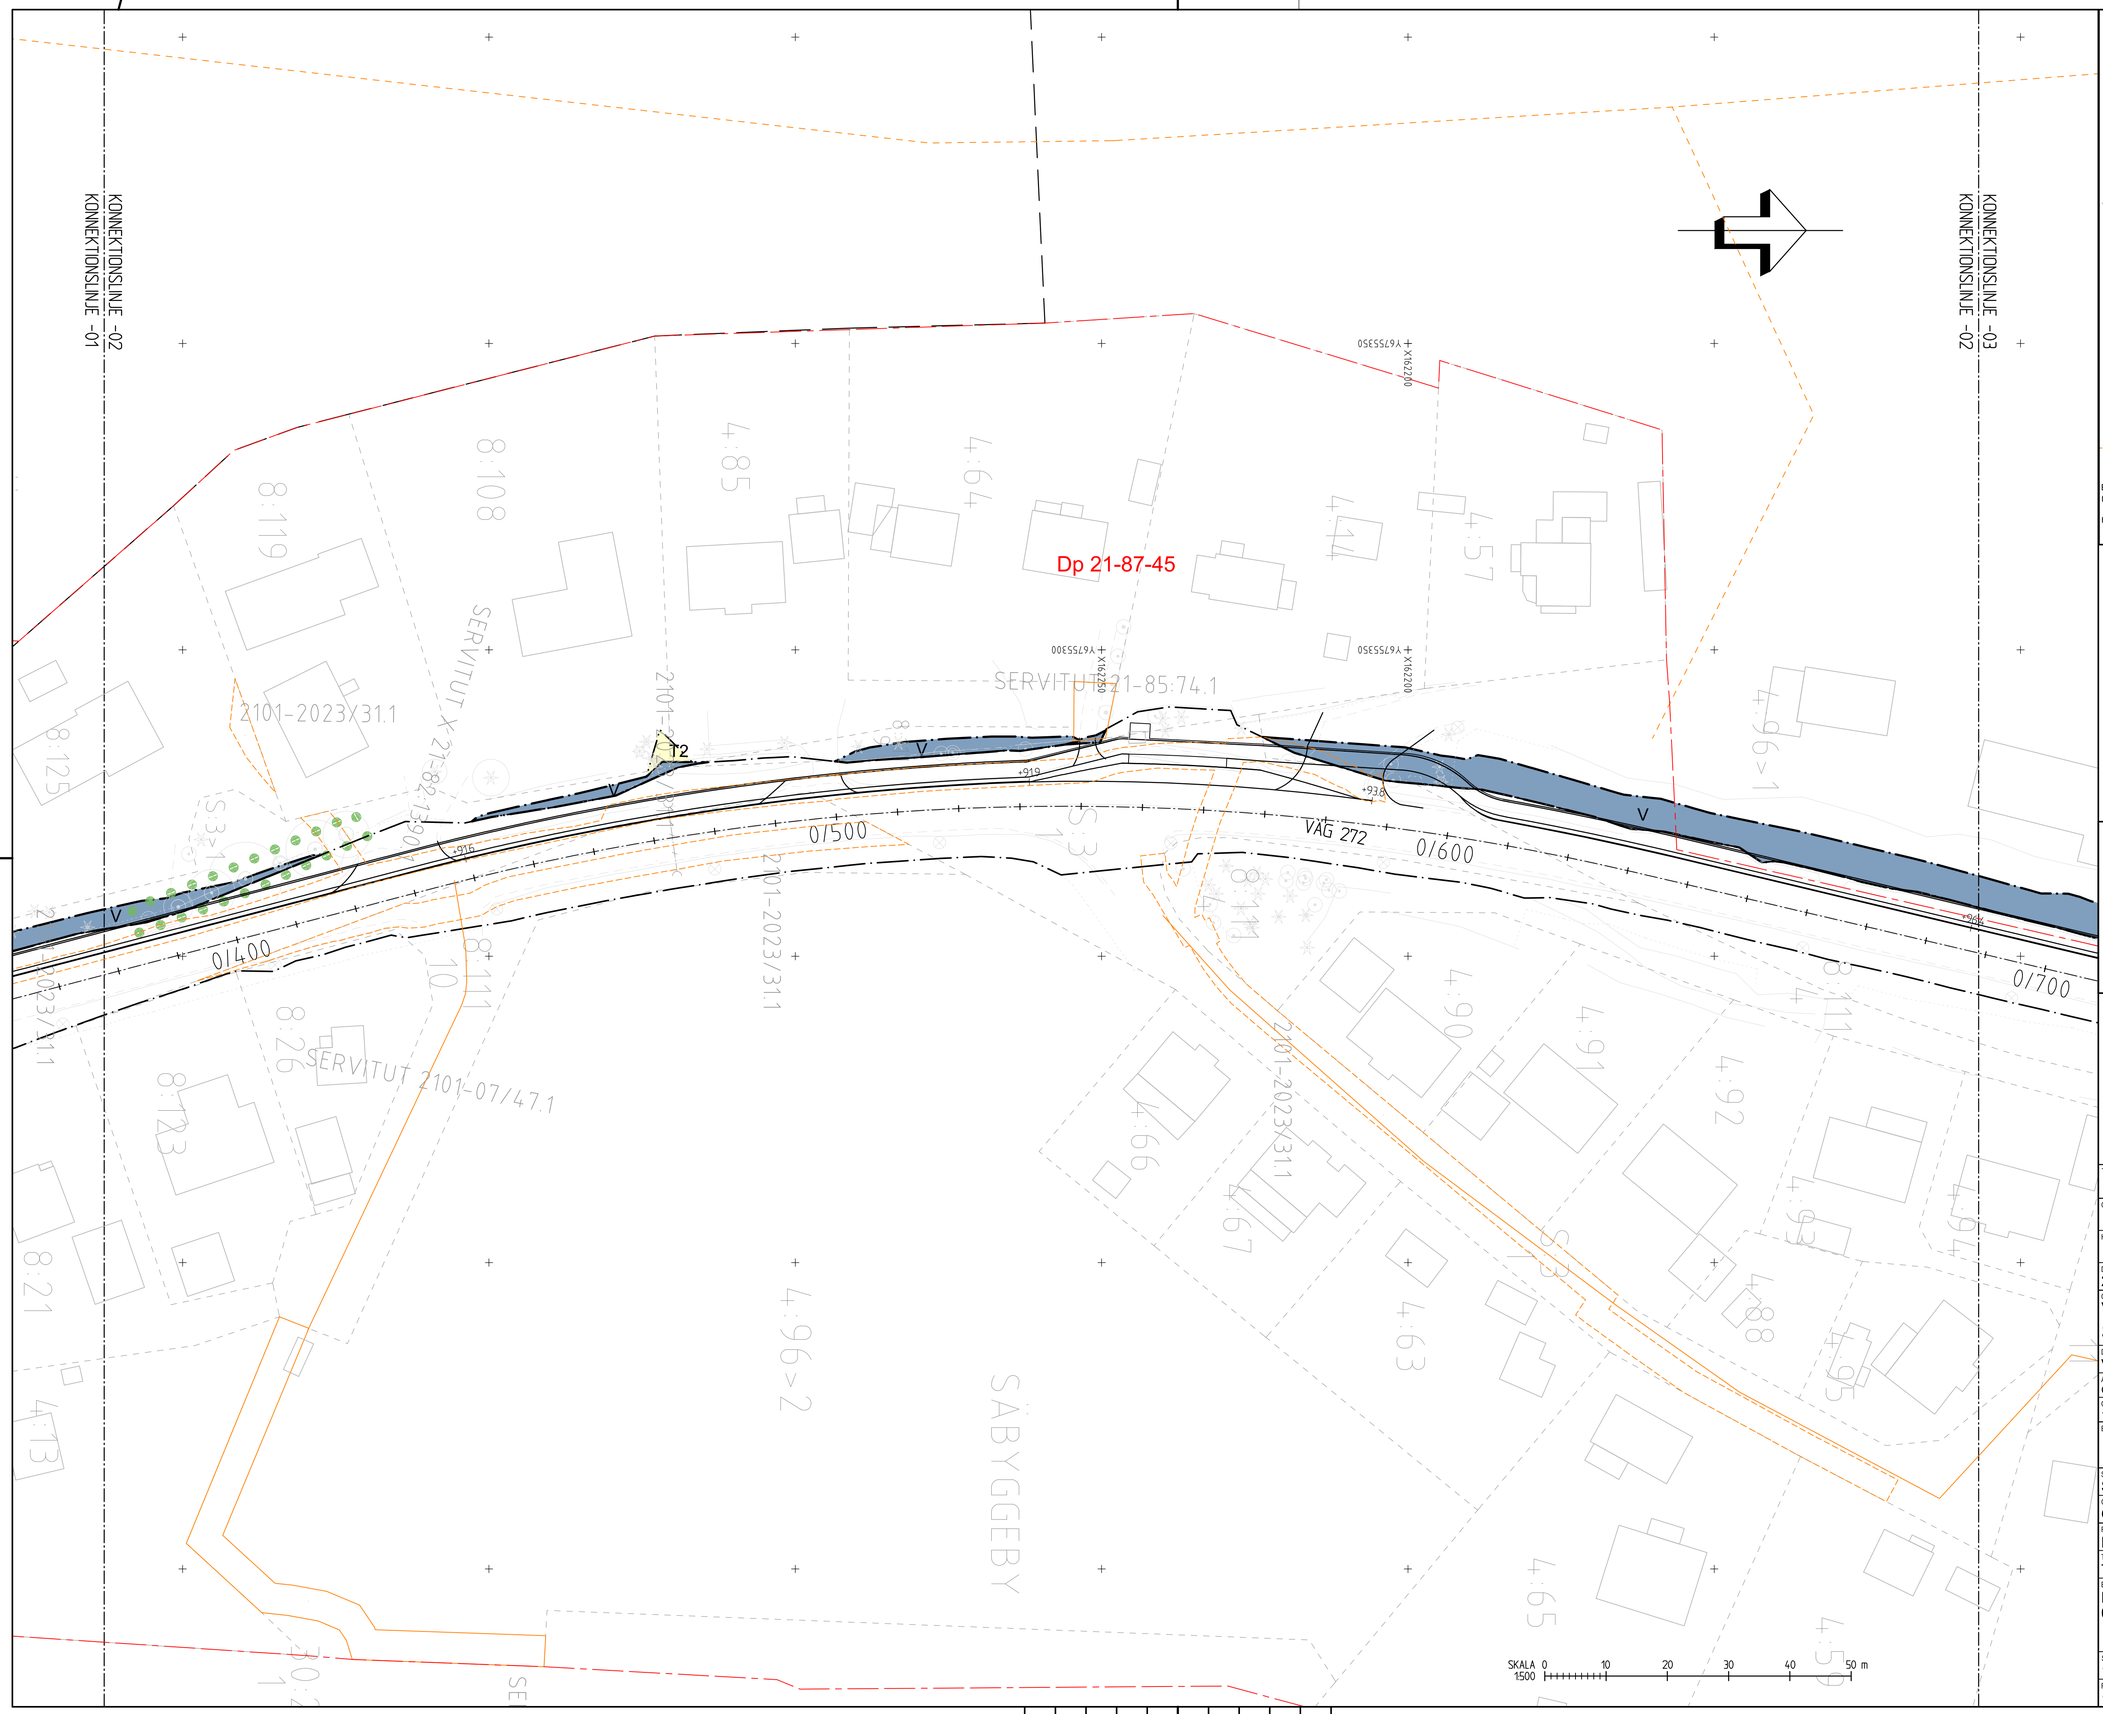

TECKENFÖRKLARING

KOORDINATSYSTEM
SYSTEM I PLAN: SWEREF 99 % 30
SYSTEM I HÖJD: RH 2000
FASTIGHETSKARTAN ERHÅLLEN FRÅN LANTMÄTERIET 2026-01-12

MARKANSPRÅK

- GRÄNS FÖR VÄGOMRÅDE
- AVGRÄNSNING MELLAN OLIKA TYPER AV MARKANSPRÅK
- V — NYTT VÄGOMRÅDE MED VÄGRÄTT

ALLA TILLFÄLLIGA NYTTJANDERÄTTER GÄLLER FRÅN BYGGSTART TILL 6 MÅNADER EFTER GODKÄND SLUTBESKTNING

- T1 — TILLFÄLLIG NYTTJANDERÄTT FÖR FÖRBLEDNING
- T2 — TILLFÄLLIG NYTTJANDERÄTT FÖR ANPASSNING TRUMMA
- T3 — TILLFÄLLIG NYTTJANDERÄTT FÖR ARBETSOMRÅDE
- BIOTOPSKYDDSOMRÅDE, ALLÉ.

VERKSAMHETER/ÅTGÄRDER SOM UNDANTAS FRÅN FÖRBUD ENLIGT MILJÖBALKEN

FÖRBUDEN SOM AVSER VERKSAMHET ELLER ÅTGÄRD INOM GENERELLT BIOTOPSKYDDSOMRÅDE (7:11 2 ST MB) GÄLLER INTE BYGGANDE AV ALLMÄN VÄG.

SKYLDIGHET ATT GÖRA ANMÄLAN FÖR SAMRÅD ENLIGT 12:6 MB GÄLLER INTE FÖR DE VERKSAMHETER OCH ÅTGÄRDER SOM BEHÖVS FÖR ATT BYGGA VÄGEN OCH SOM FASTSTÄLLS OCH INGÅR I VÄGOMRÅDET FÖR ALLMÄN VÄG ELLER FÖR OMRÅDE FÖR TILLFÄLLIGT NYTTJANDERÄTT.

ÖVRIGA OMRÅDE/ BETECKNINGAR PÅ PLANKARTAN

- +0,0 — NY VÄG, VÄGBANEKANTER MED
- 0/000 — LÄNGDMÄTNING OCH HÖJDMARKERING
- 12:1 — FASTIGHETSGRÄNS OCH FASTIGHETSBETECKNING
- TRAKTGRÄNS
- BYGGNAD
- Dp 21-87-45 — BENÄMNING DETALJPLAN/BYGGNADSPLAN
- 2101-2023/31.1 — LEDNINGSRÄTT
- SERVITUT

BELYSNING VÄGANLÄGGNINGEN:
CIRKULATION, VÄG SAMT GCM-VÄG SKA BELYSAS FRÅN SEK 0/180-0/910

HELA PLANOMRÅDET LIGGER INOM ENKÖPINGSÅSEN GRUNDVATTENFÖREKOMST

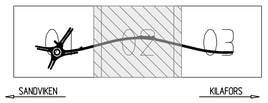

TYP AV PLAN
VÄGPLAN

GRANSKNINGSSTATUS / SYFTE
FÖR GRANSKNING

HANDLINGSTYP
GRANSKNINGSHANDLING

DATUM	LEVERANS / ÄNDRINGS-PM
2026-02-19	

OBJEKT
VÄG 272 OCKELBO-SÄBYGGEBY

DELOMRÅDE / BANDEL
VÄG 272 KORSNING-SÄBYGGEBYBVÄGEN

ANLÄGGNINGSDEL
GEMENSAMT

OBJEKTNUMMER / KM	KONSTRUKTIONSNUMMER
169461	

BESTÄLLARE	LEVERANTÖR
TRAFIKVERKET	SWECO

SKAPAD AV	UPPDRAGSNUMMER
SEDHDD	30070779
GODKÄND AV	AVDELNING
O.ÖSTLING	TRAFIK

RITNINGSTYP
PLANRITNING

TEKNIKOMRÅDE / INNEHÅLL
TRAFIK

BESKRIVNING
PLANKARTA
0/378-0/690

SKALA	FORMAT	FÖRVALTNINGSNUMMER
1:500	A1	

RITNINGSNUMMER	BLAD	NÄSTA BLAD	BET
1 00 C 02 02	2	3	

Ritning: \\sweafs604\Projekt\224180 30070779-000-30070779-Väg 272 Ockelbo 36-LADYTC-Vägar\1000202.dwg Skapad av: Larsson, Karolina 2026-02-19 08:46

MODELLNR 1000701
MODELLNR 1000702
MODELLNR 1000703

XREF
MODELLNR 1000701
MODELLNR 1000702
MODELLNR 1000703
MODELLNR 1000201
MODELLNR 1000202
