



ANVISNINGAR

Koordinatsystem
System i plan: SWEREF 99 12 00
System i höjd: RH 2000

KARTDEKLARATION


Inmätningar utförda av Terra Metiri 2013-2014
Primärkartor från Alingsås och Lerums kommuner

FÖRKLARINGAR

Markanspråk
- - - - - Gräns för vägområde
- - - - - Avgränsning mellan olika typer av markanspråk

Övriga beteckningar på plankartan

- + - - - - Kommungräns
- - - - - Fastighetsgräns
- - - - - Traktgräns
- - - - - Agoslagsgräns
- - - - - Befintlig väg, vägbanekanter
- - - - - Uppskattad arbetsområdesgräns för byggande av enskilda vägar
- +00,0
0/000
Fördröjningsdammar
- [Cross-hatch pattern] Befintlig vägbana, rivs
- [Diagonal hatch pattern] Befintlig vägbana, asfalt borttages
- - - - - Vaganslutning till befintlig allmän väg som stängs genom särskilt beslut
- [X symbol] Faunastängsel, ungefärligt läge
- [Pink line] Fanst, forstag på läge
- [Green line] Ny bullerskyddskärm, ungefärligt läge
- [Red line] Projekterad vägräcke
- [Blue line] Projekterad högkapacitetsräcke, ungefärligt läge
- [Yellow-green area] Befintlig vägbana E20, fräsning och nytt sluttager

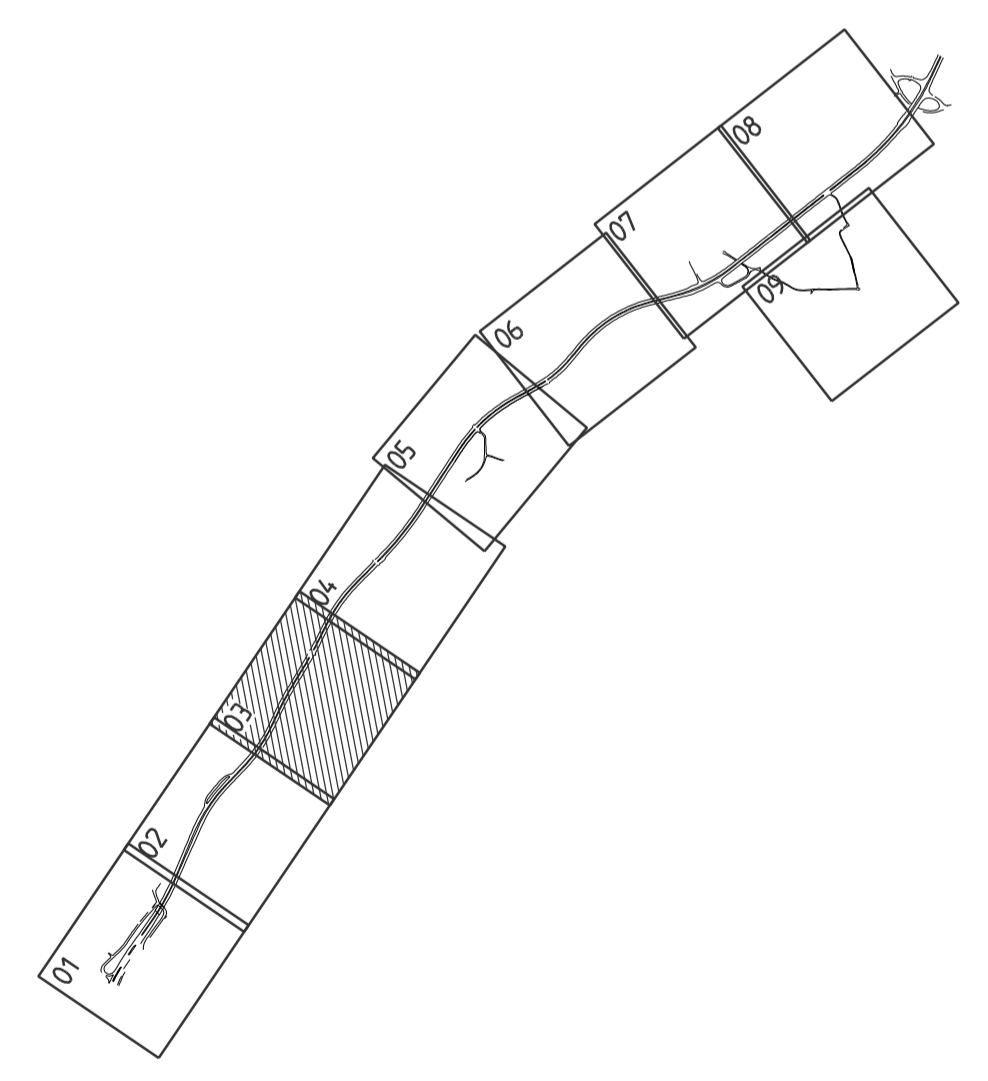

REV	ANT	ÄNDRINGEN AVSER	ODK	DATUM	VV DATUM	VV DIARENUMMER
VÄGPLAN						
			E20, DELEN TOLLERED-INGARED ALINGSÅS/LERUMS KOMMUN E20 TOLLERED - INGARED GEMENSAMT			
			KM 0/700-1/290			
ILLUSTRATIONSKARTA						
UPPRORAGSANSVARIG M ARVIDSSON	UPPRORAGSNUMMER 4 013022					
KONSTR F JOHANSSON	GRANSK J SVENSSON	KONSTRUKTIONSR 2016-07-06	FÖRHAT A1	SKALA 1:1000		
GÖTEBORG MARTIN ARVIDSSON	OBJEKT NR 106595	RITINGSNR 1 00 T 05 03				