

ANVISNINGAR

Koordinatsystem
System i plan SWEREF 99 12 00
System i höjd RH 2000

KARTDEKLARATION

Inmätningar utförda av Terra Metiri 2013-2014
Primärkartor från Alingsås och Lerums kommuner

FÖRKLARINGAR

Markanspråk

- Gräns för vägområde
- - - - - Avgränsning mellan olika typer av markanspråk
- V** Nytt vägområde med vägrätt
- V1** Nytt vägområde med inskränkt vägrätt, Avvallning, diking
- V2** Nytt vägområde med inskränkt vägrätt, nyttjande av väg vid drift av avfallningsdammar
- V3** Bef. vägområde som dras in från allmänt underhåll
Marken återgår till markägaren
- V4** Bef. vägområde med vägrätt som genom denna plan inskränks, bruk av väg vid drift av avfallningsdammar
- T1** Tillfällig nyttjanderätt, (yltor för byggräffik, bodar, upplag m.m.), 24 mån från byggstart
- T2** Tillfällig nyttjanderätt, (tillfälliga upplag), 24 mån från byggstart

Verksamheter/åtgärder som undantas från förbud enligt Miljöbalken

Skyddigheten att göra ansökan för samråd enligt 12:6 MB gäller inte för de verksamheter och åtgärder som behövs för att bygga vägen och som fastställs och ingår i vägområde för allmän väg eller område för tillfällig nyttjanderätt

Förbuden som avser verksamheter eller åtgärder inom generellt biotopskyddsområde (7:11 2 st MB) gäller inte byggande av allmän väg


Förbuden mot åtgärder inom strandskyddsområde (7:15 MB) gäller inte byggande av allmän väg

Övriga beteckningar på plankartan

- + — Kommungräns
- - - - - Fastighetsgräns
- - - - - Traktgräns
- +00,0
0/000 Ny väg, vägbanekarter, med längdmatning och höjdsättning

Skyddsåtgärder och försiktighetsmått

- - - - - Avgränsning av skyddsåtgärd/försiktighetsmått
- - - - - Projekterat faunastängsel, ungetärligt läge
- - - - - Projekterat räcke, ungetärligt läge
- - - - - Projekterat högkapacitetsräcke, ungetärligt läge
- Trummar inom projektet skall anläggas så de inte utgör vandringshinder för vattenlevande organismer.
- SK1 - Faunapassage på bro
- SK2 - Färsst, faunastängsel ansluts mot avgränsning
- SK3 - Butleråtgärd, erbjudande om fasadåtgärder
- SK4 - Butleråtgärd, erbjudande om åtgärder, skyddad uteplats
- SK5 - Butleråtgärd, butlerskyddsskärm
- SK7-2 - H2-räcke
- SK7-3 - H3-räcke
- SK7-4 - H4-räcke
- SK8 - Vägavfallningsåtgärd, fördroingsdamm

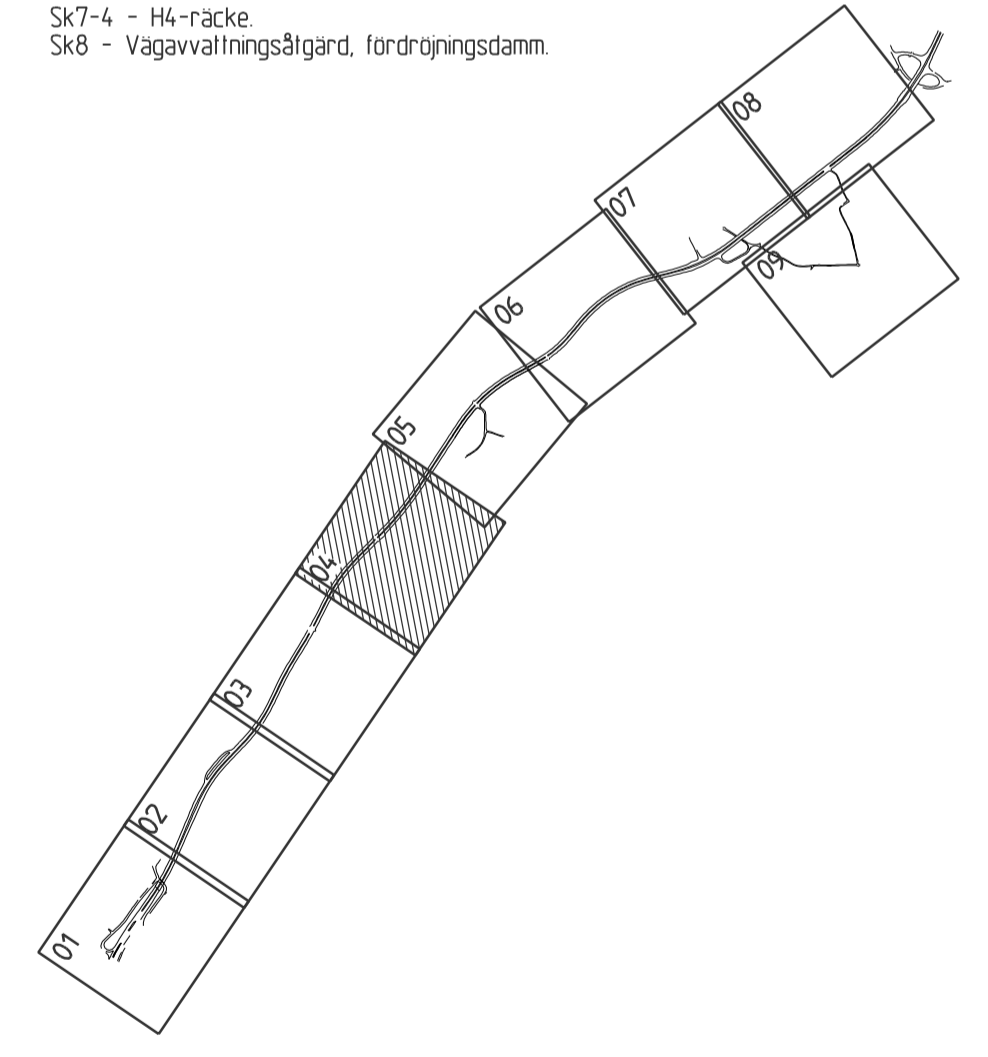

REV	ANT	ANDRINGEN AVSER	ODD	DATUM	VV DATUM	VV DIARENUMMER
VÄGPLAN			FASTSTALLESEHANDLING			
			E20, DELEN TOLLERED-INGARED ALINGSÅS/LERUMS KOMMUN E20 TOLLERED - INGARED GEMENSAMT			
 www.eqcgroup.se			PLANKARTA			
UPPDRAGSANSVARIG M ARVIDSSON			UPPDRAGSNUMMER 4 013022			
KONSTR F JOHANSSON			GRANSK J SVENSSON			
GÖTEBORG			2017-10-27			
MARTIN ARVIDSSON			OBJEKT NR 106595			
			FÖRMAT A1		SKALA 1:1000	
			RITNINGSNR		1 00 T 02 04	
			REV			