

ANVISNINGAR

Koordinatsystem
System i plan: SWEREF 99 12 00
System i höjd: RH 2000

KARTDEKLARATION

Inmätningar utförda av Terra Metri 2013-2014
Primärkartan från Alingsås och Lerums kommuner

FÖRKLARINGAR

- Markanspråk**
- Gräns för vägområde
 - - - - - Avgränsning mellan olika typer av markanspråk
 - V** Nytt vägområde med vägrätt
 - Vr1** Nytt vägområde med inskränkt vägrätt, Avvallning, diking
 - Vr2** Nytt vägområde med inskränkt vägrätt, nyttjande av väg vid drift av avvattningssdammar
 - Va** Bef. vägområde som dras in från allmänt underhåll
 - Va** Marken återgår till markägaren
 - Via** Bef. vägområde med vägrätt som genom denna plan inskränks, bruk av väg vid drift av avvattningssdammar
 - T1** Tillfällig nyttjanderätt, (tylor för byggtrafik, bodar, upplag mm), 24 mån från byggstart
 - T2** Tillfällig nyttjanderätt, (tillfälliga upplag), 24 mån från byggstart

Verksamheter/åtgärder som undantas från förbud enligt Miljöbalken

Skyddigheten att göra ansökan för samråd enligt 12:6 gäller inte för de verksamheter och åtgärder som behövs för att bygga vägen och som fastställs och ingår i vägområde för allmän väg eller område för tillfällig nyttjanderätt

Förbudet som avser verksamhet eller åtgärd inom generellt biotopskyddsområde (7:11 2 st MB) gäller inte byggande av allmän väg


Förbudet mot åtgärder inom strandskyddsområde (7:15 MB) gäller inte byggande av allmän väg

Övriga beteckningar på plankartan

- +— Kommungräns
- - - - - Fastlighetsgräns
- - - - - Traktgräns
- +00,0
0/000 Ny väg, vägbankar, med längdmätning och höjdsättning

Skyddsåtgärder och försiktighetsmått

- Projektoral avgränsning av skyddsåtgärd/försiktighetsmått
 - Projektoral faunastängsel, ungetärligt läge
 - Projektoral räcke, ungetärligt läge
 - Projektoral högkapacitetsräcke, ungetärligt läge
- Trummor inom projektet skall anläggas så de inte utgör vandringshinder för vattenlevande organismer.
- Sk1 - Faunapassage på bro
 - Sk2 - Färdst. faunastängsel ansluts mot avgränsning
 - Sk3 - Butlersåtgärd, erbjudande om fasadåtgärder
 - Sk4 - Butlersåtgärd, erbjudande om åtgärder, skyddad uteplats
 - Sk5 - Butlersåtgärd, butlerskyddskärm
 - Sk7-2 - H2-räcke
 - Sk7-3 - H3-räcke
 - Sk7-4 - H4-räcke
 - Sk8 - Vägavvattningsåtgärd, fördroingsdam

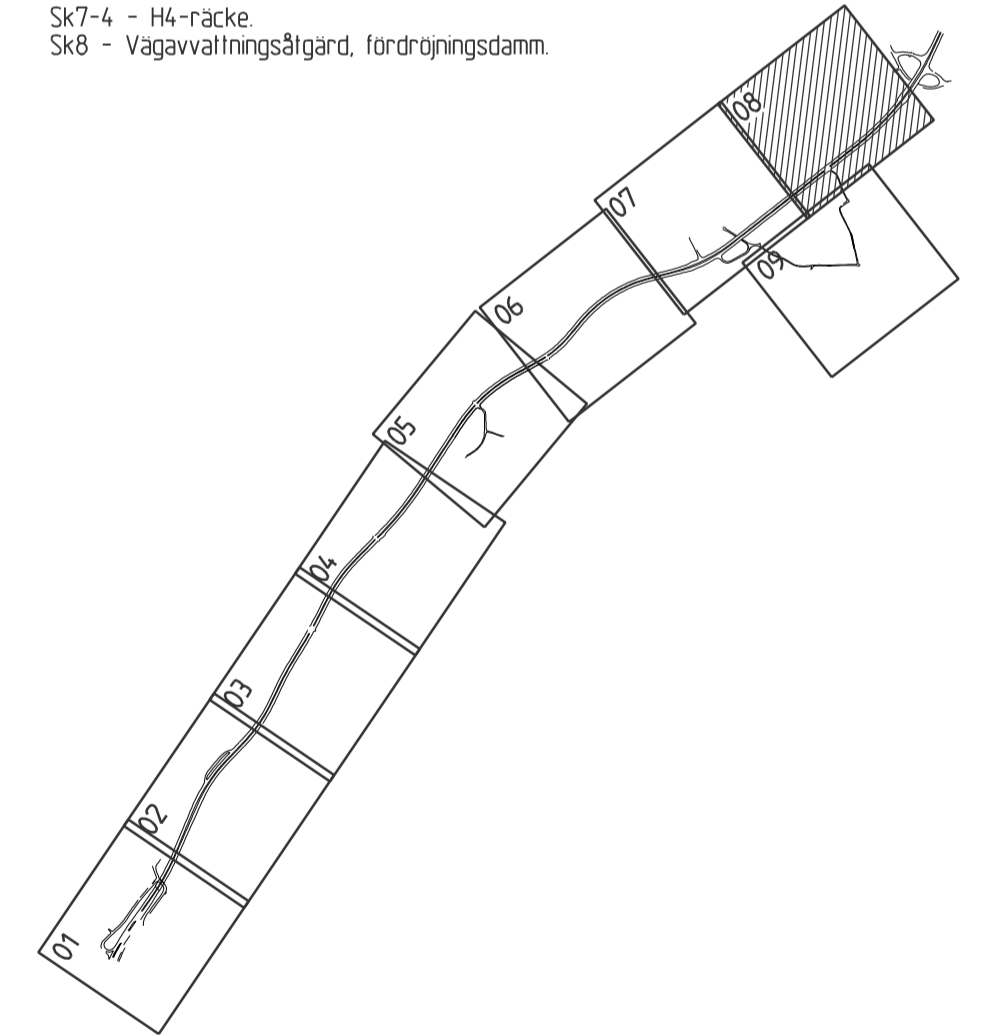

REV	ANT	ÄNDRINGEN AVSER	ODD	DATUM	VV DATUM	VV DIARENUMMER
VÄGPLAN			FASTSTÄLLESEHANDLING			
			E20, DELEN TOLLERED-INGARED ALINGSÅS/LERUMS KOMMUN E20 TOLLERED - INGARED GEMENSAMT			
			PLANKARTA			
			PLAN			
			UPPRORAGSNR M ARVIDSSON 4013022	UPPRORAGSNR J SVENSSON	FÖRHÅLLNING A1	SKALA 1:1000
KONSTR F JOHANSSON	GRANSK J SVENSSON	KONSTRUKTIONSR 2017-10-27	RITNINGSR 106595			
GÖTEBORG MARTIN ARVIDSSON						