

ANVISNINGAR

Koordinatsystem
System i plan: SWEREF 99 12 00
System i höjd: RH 2000

KARTDEKLARATION

Inmätningar utförda av Terra metria 2015
och ÅF Infrastruktur AB 2017
Primärkartor från Trafikverket
Fastighetskartor från Trafikverket

FÖRKLARINGAR

Markanspråk

- - - - - Gräns för vägområde
- · - · - Avgränsning mellan olika typer av markanspråk
- V Nytt vägområde med vägrätt
- T1 Tillfällig nytt janderätt: Etablering och uppställningsytor samt upplag, 3 månader efter slufbesiktning

Verksamheter/åtgärder som undantas från förbud enligt Miljöbalken
N1 - Skyldigheten att göra anmälan för samråd enligt 12:6 MB gäller inte för de verksamheter och åtgärder som behövs för att bygga vägen och som fastställs och ingår i vägområde för allmän väg eller område för tillfällig nytt janderätt

N2 - Förbudet att inom ett område med generellt biotopskydd bedriva en verksamhet eller vidta en åtgärd som kan skada naturmiljön


Övriga beteckningar på plankartan

- Kommungräns
- Fastighetsgräns
- Traktgräns
- Befintlig väg, vägbanekanter
- Ny väg, vägbanekanter, med längdmätning och höjdsättning ±0.1m
- Befintliga byggnader
- Fastighetsbeteckning

INGARED

R Traktsnamn
R Fornlämning

Orienteringsfigur

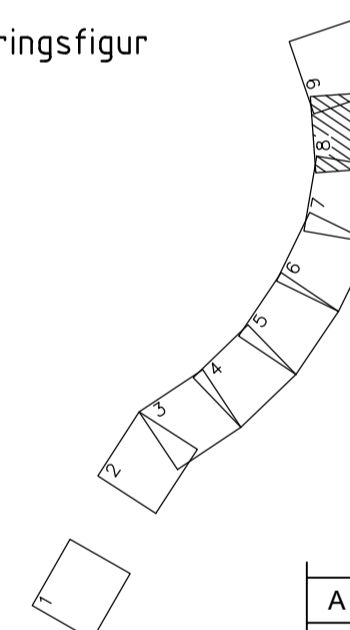

| | | | |
|------------------------------|---|------------------------|-------------------|
| A | NYTT PROJEKTNAMN | JE | 171005 |
| BET | ÄNDRINGEN AVSER | GOCKÄND | DATUM |
| VÄGPLAN | | | |
| FÖR FASTSTÄLLELSE | | | |
| FASTSTÄLLELSEHANDLING | | | |
| GRANSKNINGSSTATUS / SYFTE | | | |
| HANDLINGSTYP | | | |
| DATUM | 2017-10-18 | LEVERANS / ÄNDRINGS-PM | |
| OBJEKT | E20 TOLLERED – ALINGSÅS, GC-VÄG INGARED - V. BODARNA | | |
| DELOMRÅDE / BANDEL | ALINGSÅS KOMMUN | | |
| ANLAGNINGSGOEL | GEMENSAMT | | |
| OBJEKTNUMMER / KM | 106595 | KONSTRUKTIONNUMMER | |
| BESTÄLLARE | TRAFIKVERKET | LEVERANTÖR | ÅF INFRASTRUCTURE |
| SKAPAD AV | U CLASSON | UPPRAGSNUMMER | 71631204 |
| GOCKÄND AV | MARTIN ARVIDSSON | ÄNDELNING | |
| RITNINGSTYP | PLANKARTA | | |
| TEKNIKOMRÅDE / INNEHÅLL | VÄGUTFORMING- OCH TRAFIK | | |
| BESKRIVNING | KM 3/240 – KM 3/780 VÄG 1750 MELLAN HÅSTERYDSMOTET OCH KYRKVÄGEN | | |
| SKALA | 1:1000 | FORMAT | A1 |
| RITNINGNUMMER | 4 00 T 02 08 | FÖRVALTNINGSNUMMER | |
| BLAD | | NÄSTA BLAD | |
| BET | A | | |