



ANVISNINGAR

KOORDINATSYSTEM
 SYSTEM I PLAN : SWEREF 99 12 00
 SYSTEM I HÖJD : RH 2000

KARTDEKLARATION

INMÄTNINGAR UTFÖRDA AV TERRA METIRI 2013-2014
 PRIMÄRKARTA FRÅN ALINGSÅS OCH LERUMS KOMMUNER
 FASTIGHETSKARTAN FRÅN LANTMÄTERIET (SWECO), MOTTAGEN DEN 2020-04-22

TECKENFÖRKLARING

BEFINTLIGA FÖRHÅLLANDEN

- TRÄD SOM AVSES ATT SKYDDAS
- INMÄTTA TRÄD
- E20 NYTT LÄGE
- VÄGKANT
- FAUNASTÄNGSEL
- FASTIGHETSGRÄNS OCH FASTIGHETSBETECKNING
- TRAKTGRÄNS OCH TRAKTNAMN
- KOMMUNGRÄNS
- FORNLÄMNING ENLIGT 3 KAP KML
- GC-TRAFIKANTER LEDS PÅ BEFINTLIG VÄG
- SLÄNTER FÖR FÖRDRÖJNINGSDAMM


PROJETERAT

- DIKE/SCHAKT/FYLL SLÄNTER
- GC VÄG
- VÄGLINJE MED LÅNGMÄTNING
- RÄCKE, UNGEFÄRLIGT LÄGE
- BARRIÄR, UNGEFÄRLIGT LÄGE
- FAUNASTÄNGSEL
- FÄRIST
- GRÄNS FÖR VÄGOMRÅDE
- AVGRÄNSNING MELLAN OLIKA TYPER AV MARKANSPRÅK
- STÖDMUR

ANMÄRKNING

MELLAN SEKTION 0/570 - 1/730 OCH SEKTION 3/140 - 3/760 LEDS GÅNG- OCH CYKELTRAFIKANTER PÅ BEFINTLIGA VÄGAR

ORIENTERINGSFIGUR

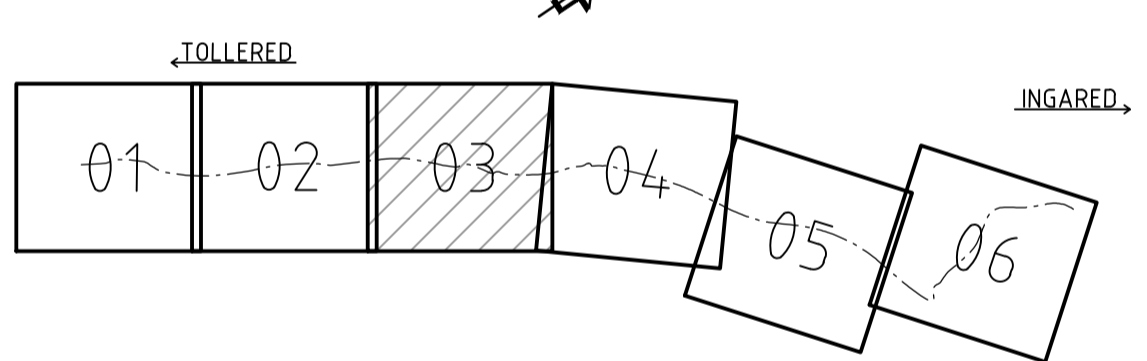

| | | | |
|-------------------------|---|------------------------|------------|
| TYP AV PLAN | | VÄGPLAN | |
| GRANSKNINGSSTATUS/SYFTE | | FÖR GRANSKNING | |
| HANDLINGSTYP | | | |
| DATUM | 2020-05-27 | LEVERANS / ÄNDRINGS-PM | |
| OBJEKT | VP E20 TOLLERED-INGARED, DELEN GC-VÄG MELLAN TOLLERED-INGARED | | |
| DELOMRÅDE / BANDEL | GC-VÄG MELLAN TOLLERED-INGARED | | |
| ANLÄGGNINGSDL | GC-VÄG | | |
| OBJEKTNUMMER / KM | 106595 | KONSTRUKTIONNUMMER | |
| BESTÄLLARE | TRAFIKVERKET | LEVERANTÖR | AFRY |
| SKAPAD AV | S.CHEMMANNUR | UPPDRAGSNUMMER | 755572 |
| GODKÄND AV | R SUNDSTRÖM | AVDELNING | |
| RITNINGSTYP | ILLUSTRATIONSKARTA | | |
| TEKNIKOMRÅDE / INNEHÅLL | T VÄGUTFORMNING OCH TRAFIK | | |
| BESKRIVNING | KM 1/060 - 1/660 LERUM / ALINGSÅS KOMMUN VÄSTRA GÖTALANDS LÄN | | |
| SKALA | 1:1000 | FORMAT | A1 |
| RITNINGSNUMMER | 5 01 T 05 03 | FÖRVALTNINGSNUMMER | |
| | | BLAD | NÄSTA BLAD |
| | | BET | |

...X:\Modell\X0009710.dwg
 ...X:\Modell\X0009711.dwg
 ...Modell\VS019301.dwg

...X:\Modell\X0009703.dwg
 ...2 Modell\X0009511.dwg
 ...X:\Modell\X0009708.dwg
 ...X:\Modell\X0009702.dwg
 ...Modell\VS010204.dwg
 ...Modell\VS010206.dwg
 ...X:\Modell\X0009709.dwg

...V\01\009502.dwg
 ...Modell\VS010202.dwg
 ...Modell\VS010203.dwg
 ...X:\Modell\X0009702.dwg
 ...V\02\Modell\X0009501.dwg
 ...Modell\VS010205.dwg

LAGER:

PLG: 2020-05-29, 12:07, X:\GÖTEBORGS\755572 - VP GC TOLLERED - INGARED -75448-02_PRODUKTDOKUMENT\02_VÄGPLAN\51\RTDEF\501T0503.DWG, A50467