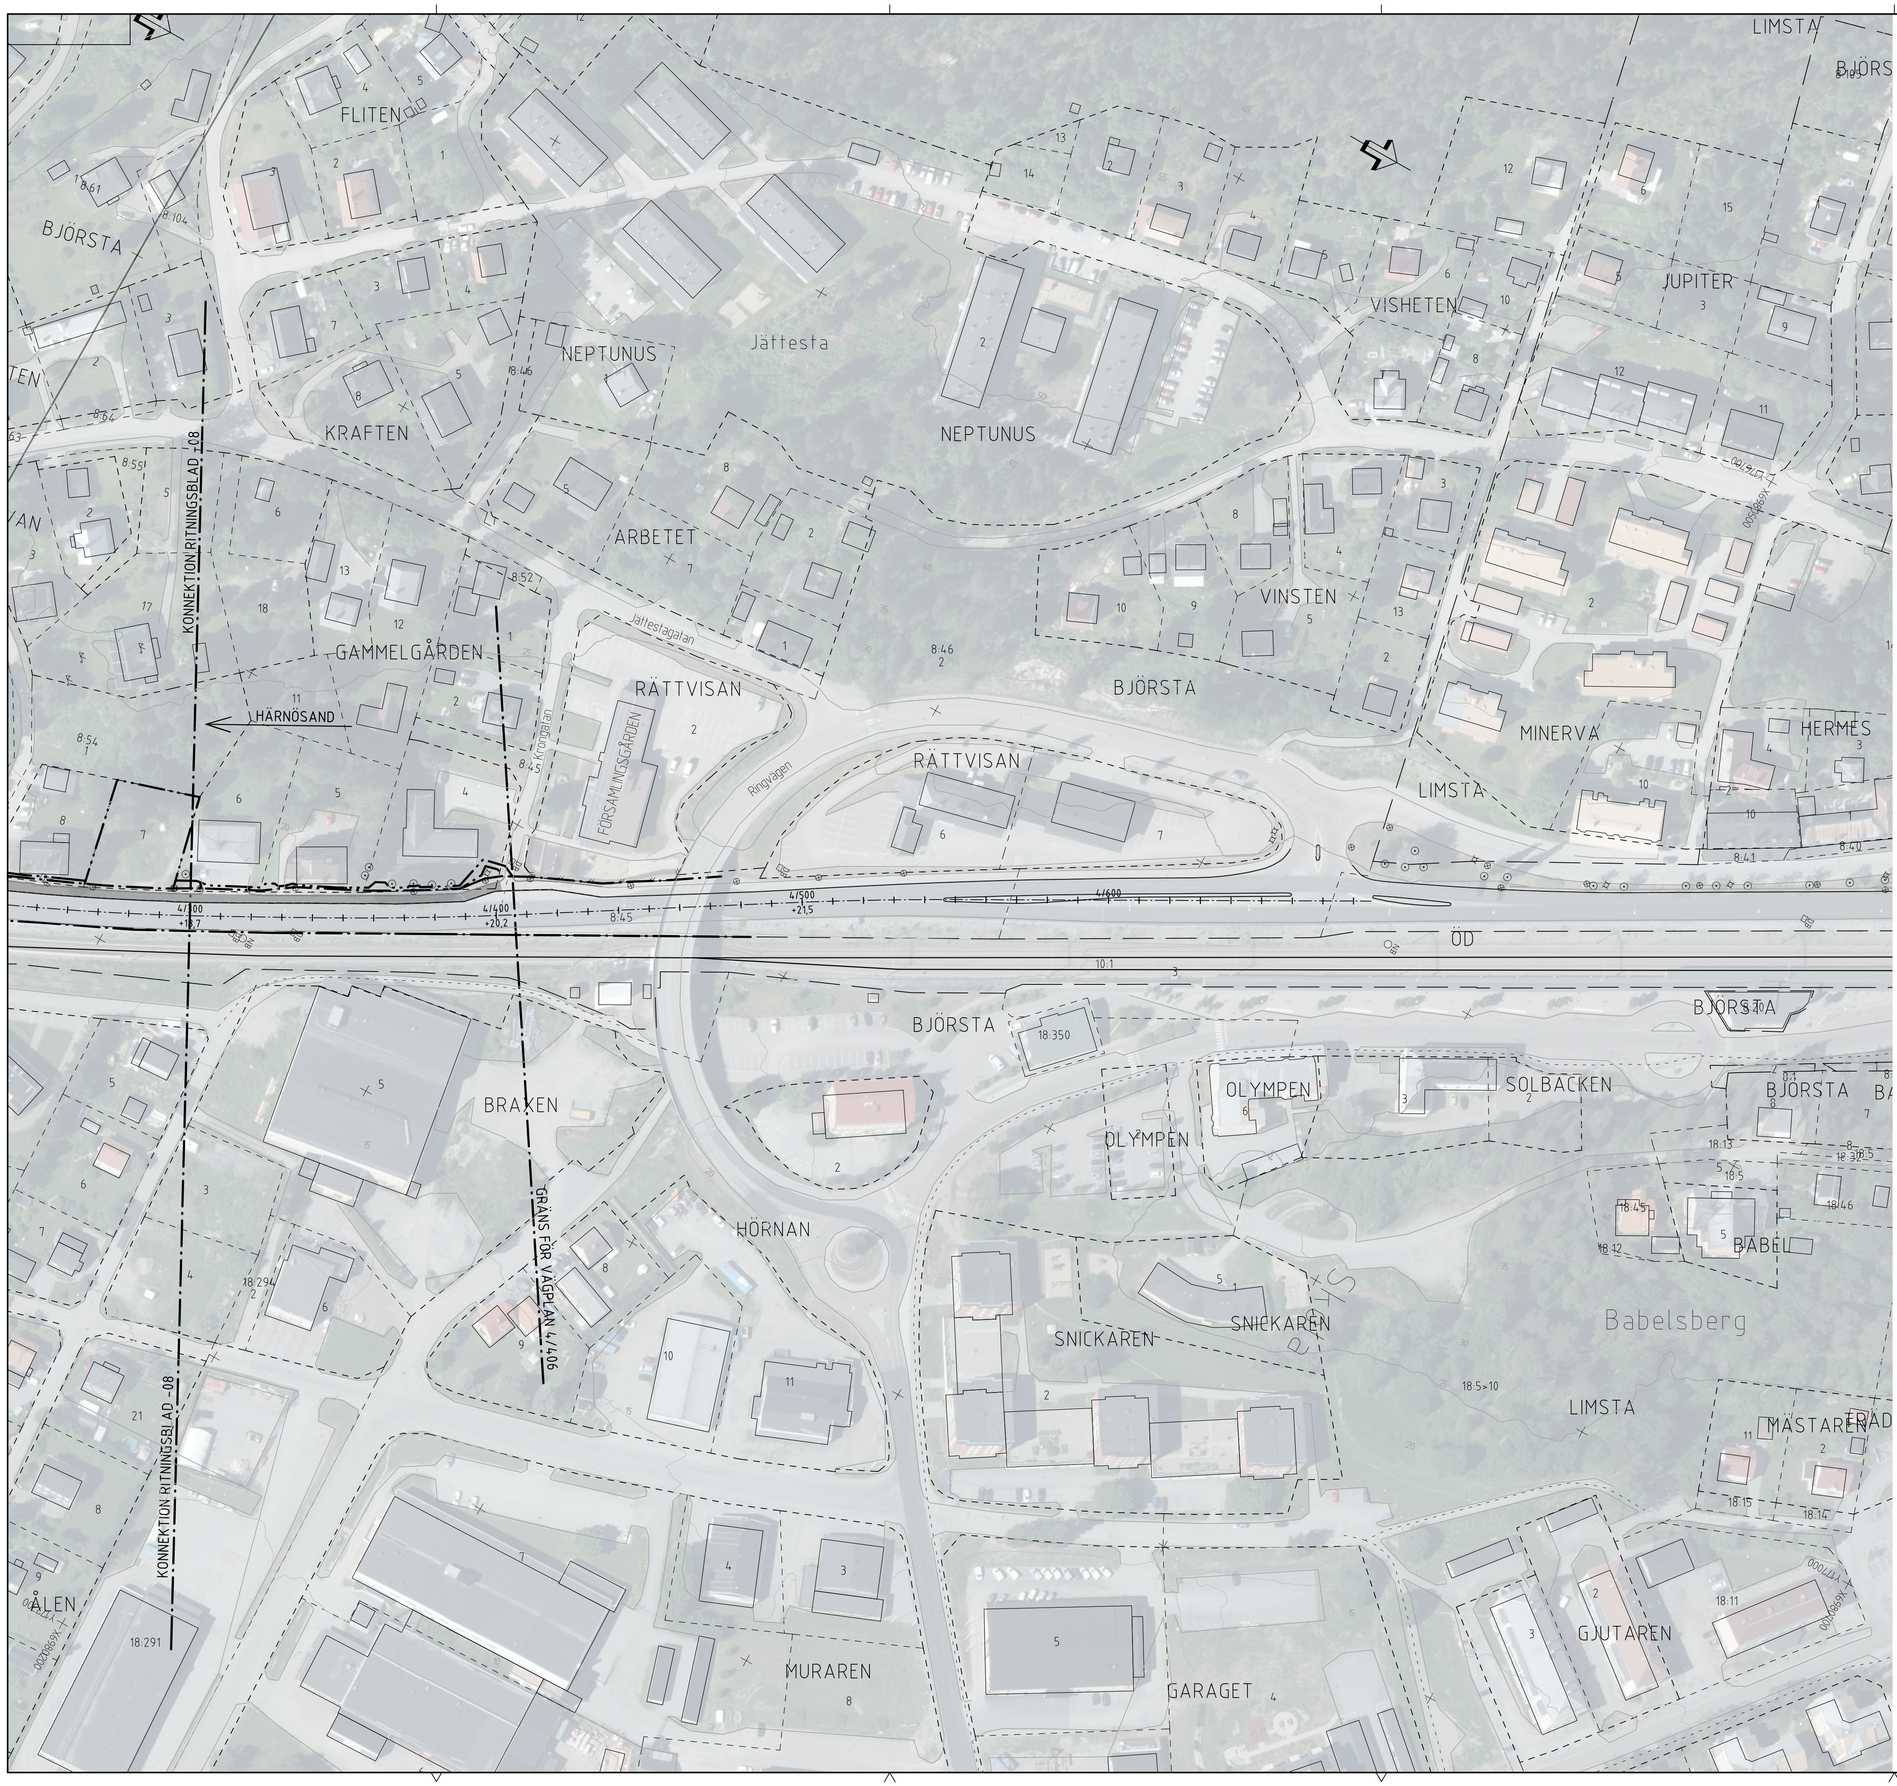

KOORDINATSYSTEM:

SYSTEM I PLAN: SWEREF99 17 15 SYSTEM I HÖJD: RH 2000

TECKENFÖRKLARING:

PROJEKTERAT

- 1/200 +17,35 — LÄNGDMÄTNING MED SEKTIONERINGSSTRECK VAR 10:E METER, HÖJDANGIVELSE OCH BELÄGGNINGSKANTER
- NY GÅNG- OCH CYKELVÄG
- NYA SLÄNTER
- AVRINNINGSRIKTNING I DIKEN
- GRÄNS FÖR VÄGOMRÅDE
- AVGRÄNSNING MELLAN OLIKA TYPER AV MARKANSPRÅK
- VÄGANSLUTNING TILL BEFINTLIG ALLMÄN VÄG SOM STÄNGS GENOM SÄRSKILT BESLUT
- KANTLINJE MED KANTSTÖD
- NYTT RÄCKE FÖR VÄG OCH GÅNG- OCH CYKELVÄG
- NY VÄGTRUMMA
- NY GALLERBRUNN MED SANDFÅNG
- NY KUPOLSILSBRUNN MED SANDFÅNG

BEFINTLIGHETER

- TRAKTGRÄNS
- FASTIGHETSGRÄNS
- GRÄNS FÖR FORNLÄMNINGSOMRÅDE
- HUS/BYGGNAD
- BEFINTLIG VÄGTRUMMA
- VATTENDRAG/BÄCK
- BEFINTLIG BELYSNINGSSTOLPE
- BEFINTLIGT ENSTAKA BARRTRÄD / LÖVTRÄD
- BEFINTLIGT STAKET
- NB / DB / BEFINTLIG NEDSTIGNINGSBRUNN / DAGVATTENBRUNN / KUPOLSILBRUNN
- BEFINTLIG FLAGGSTÅNG
- ATK / SOS — BEFINTLIG ATK-KAMERA / UTRYCKNINGSSIGNAL

ANMÄRKNINGAR

NY GÅNG- OCH CYKELVÄG OCH VÄG 90 FÖRSES MED NY BELYSNING PÅ HELA STRÄCKAN

FASTIGHETSKARTA DATERAD 2025-02-26

0 50 100

SKALA 1:1000 (A1)

BLADINDELNING

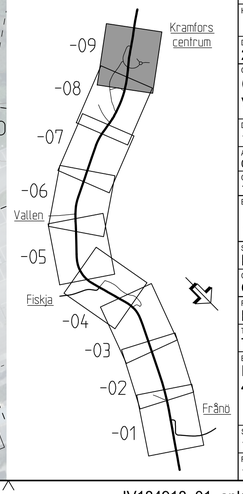

TYP AV PLAN	VÄGPLAN
GRANSKNINGSSTATUS / SYFTE	
HANDLINGSTYP	SAMRÅDSHANDLING
DATUM	2025-03-17
LEVERANS / ÄNDRINGS-PM	
OBJEKT	GC-VÄG FRÅNÖ - KRAMFORS VÄG 90
DELOMRÅDE / BANDEL	1 FRÅNÖ - KRAMFORS
ANLÄGGNINGSDEL	01 VÄG 90
OBJEKTNUMMER / KM	184918
KONSTRUKTIONSNUMMER	
BESTÄLLARE	TRAFIKVERKET
LEVERANTÖR	Lektus
SKAPAD AV	PB
UPPDRAGSNUMMER	240194
GODKÄND AV	OJ
AVDELNING	SUNDSVALL
RITNINGSTYP	PLANRITNING
TEKNIKOMRÅDE / INNEHÅLL	T VÄGUTFORMNING OCH TRAFIK
BESKRIVNING	ILLUSTRATIONSRITNING 4/300-4/406
SKALA	1:1000
FORMAT	A1
FÖRVALTNINGSNUMMER	
RITNINGSNUMMER	1 01 T 05 09
BLAD	
NÄSTA BLAD	
BET	