

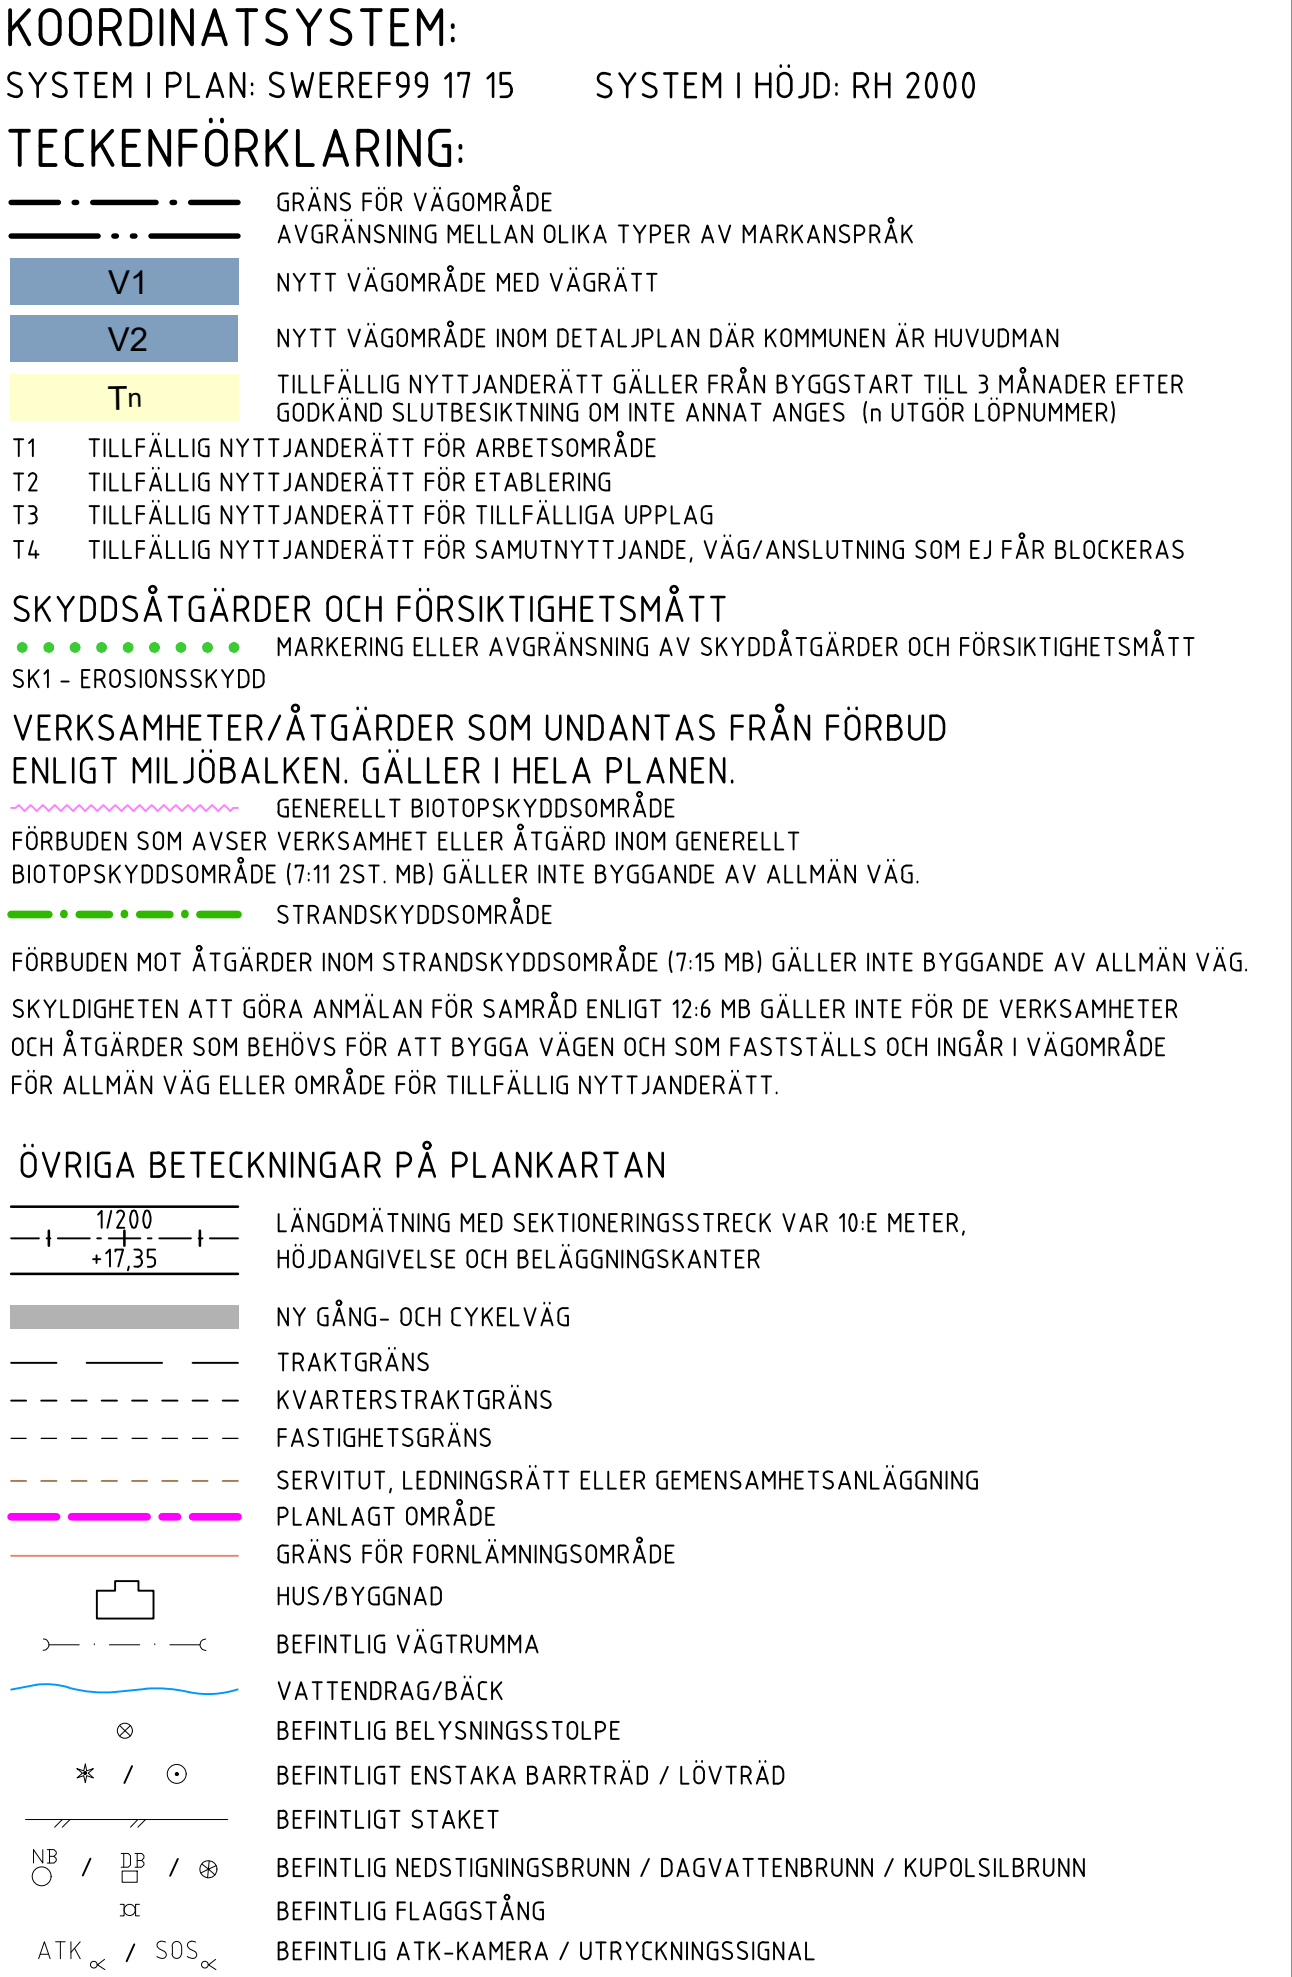


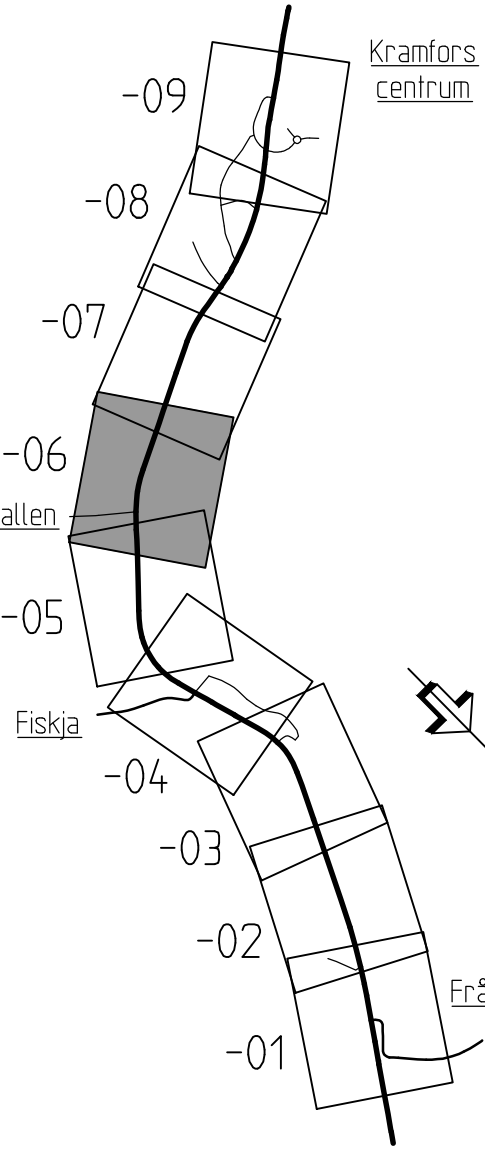

ANMÄRKNINGAR

NY GÅNG- OCH CYKELVÄG OCH VÄG 90 FÖRSES MED NY BELYSNING PÅ HELA STRÄCKAN

FASTIGHETSKARTA DATERAD 2025-02-26

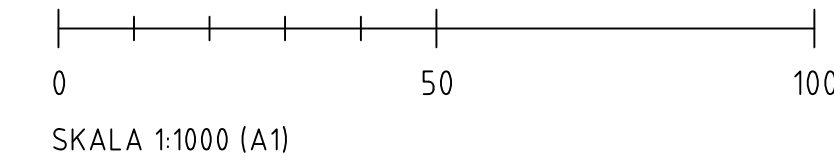

TYP AV PLAN		VÄGPLAN	
GRANSKNINGSSTATUS / SYFTE			
HANDLINGSTYP		SAMRÅDSHANDLING	
DATUM 2025-03-17		LEVERANS / ÄNDRINGS-PM	
OBJEKT		GC-VÄG FRÅNÖ - KRAMFORS VÄG 90	
DELOMRÅDE / BANDEL 1 FRÅNÖ - KRAMFORS			
ANSLAGSNIVÅ 01 VÄG 90			
OBJEKTNUMMER / KM 184918		KONSTRUKTIONSNUMMER	
BESTÄLLARE  TRAFIKVERKET		LEVERANTÖR  Lektus	
SKAPAD AV PB		UPPRAGSNUMMER 240194	
GODKÄND AV OJ		AVDELNING SUNDSVALL	
RITNINGSTYP PLANRITNING			
TEKNIKOMRÅDE / INNEHÅLL T VÄGUTFORMNING OCH TRAFIK BESKRIVNING PLANKARTA 2/800-3/300			
SKALA 1:1000		FÖRVALTNINGSNUMMER	
RITNINGSNUMMER 1 01 T 02 06		BLAD	
		NÄSTA BLAD	
		BET	

[illegible]