

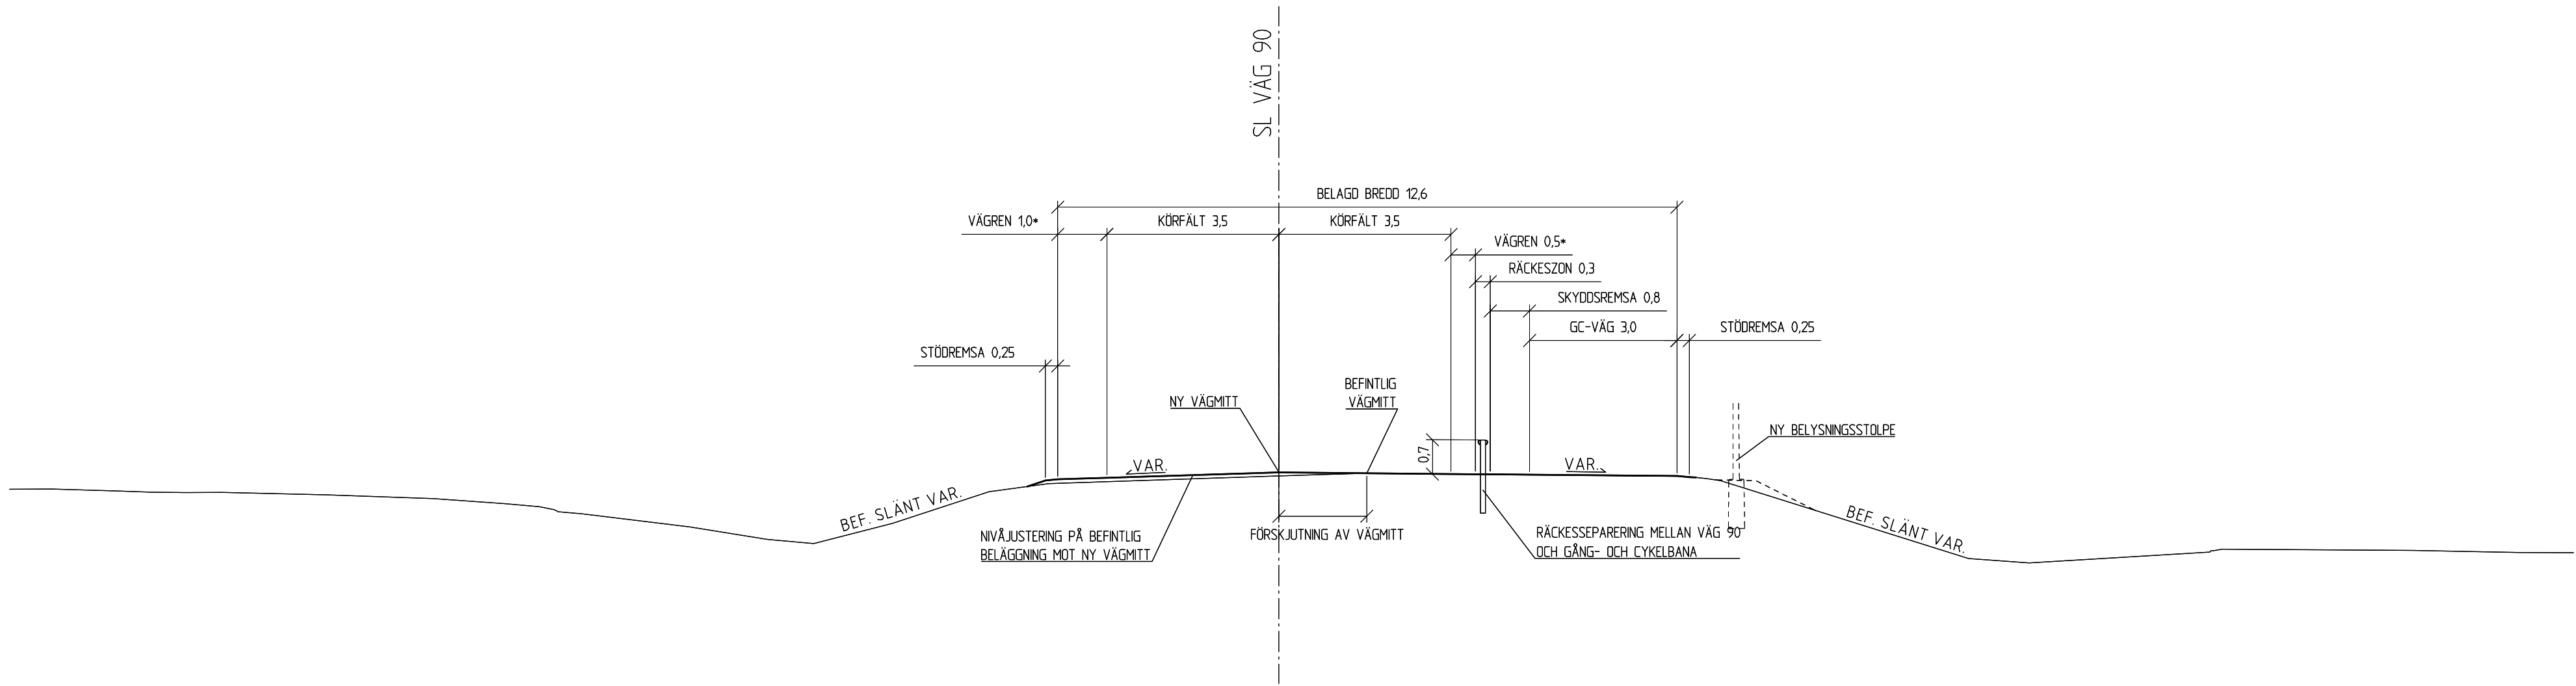



FÖRSKJUTNING AV VÄGMITT MED NY GC-VÄG INOM BEFINTLIG VÄGBREDD

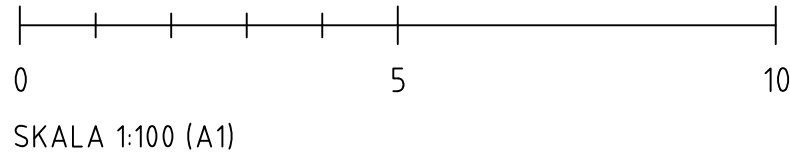

BREDDNING AV VÄG VID SKÄRNING/BANK
MED BREDDNING FÖR FICKHÅLLPLATS OCH GC-VÄG VID SMÅFÖRETAGARNAS HUS

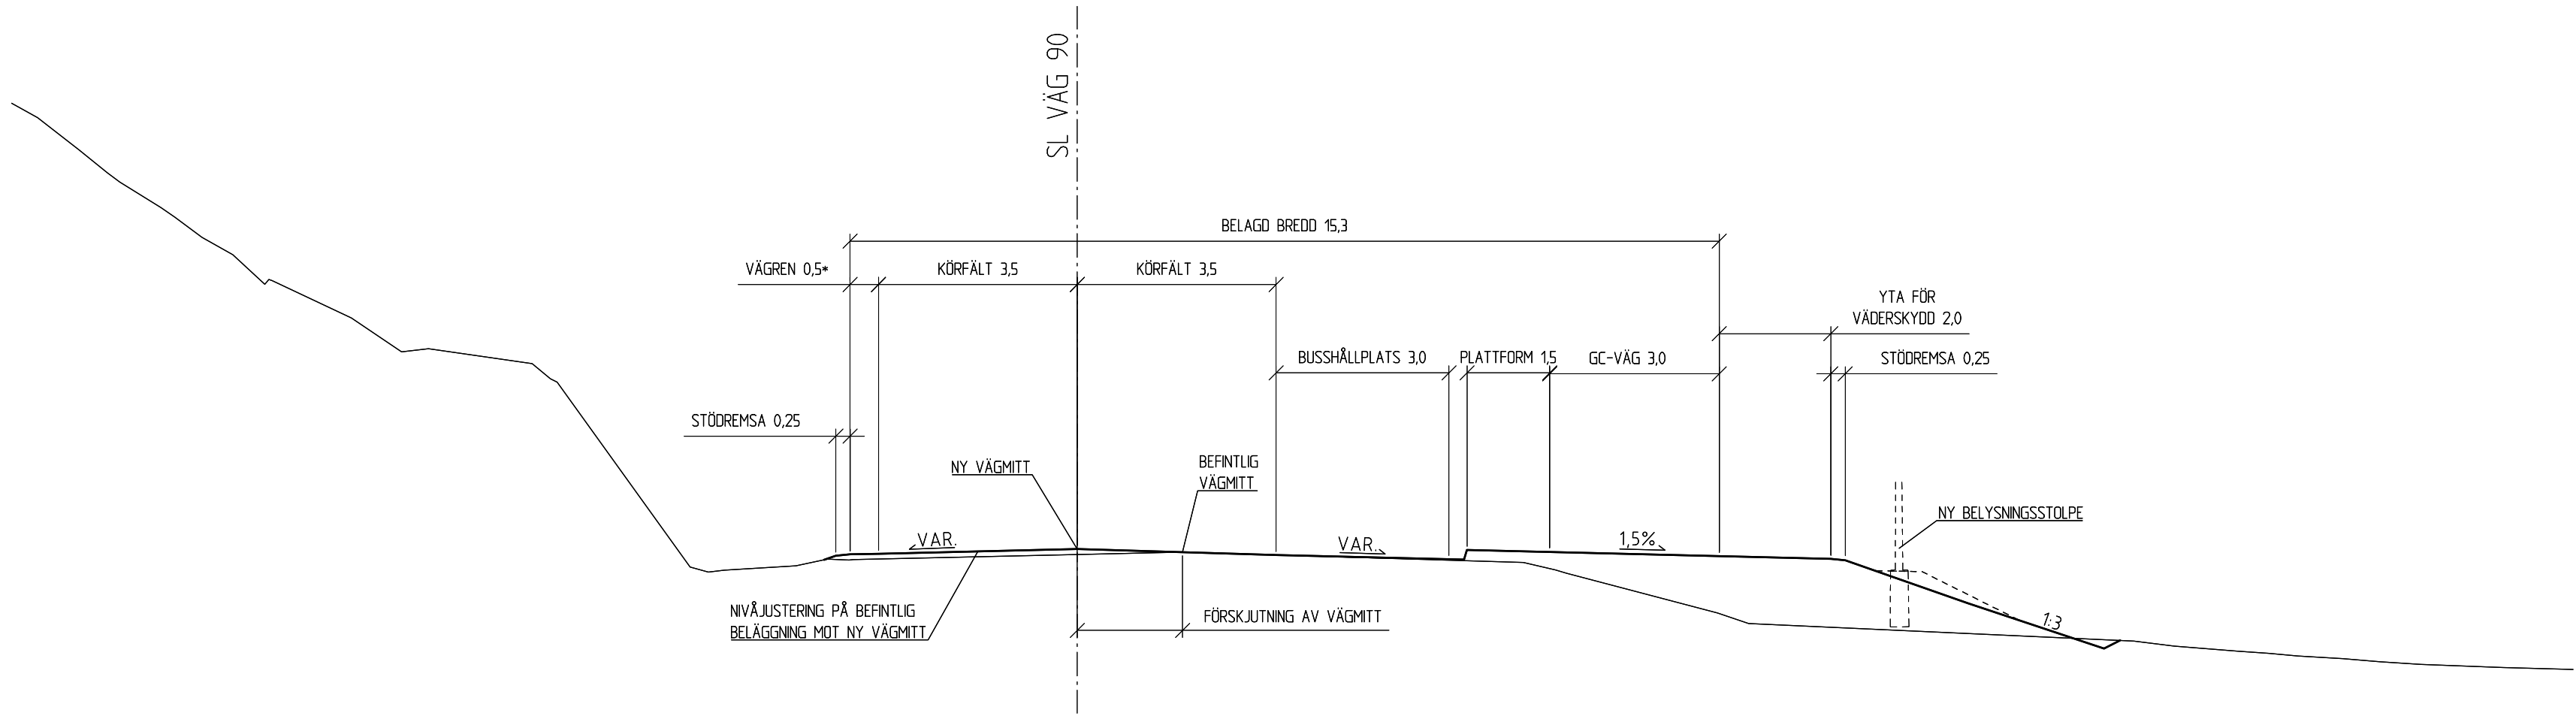

BREDDNING AV VÄG I SKÄRNING
FÖRBI FOLKSAM MED NYTT VÄNSTERSVÄNGFÄLT

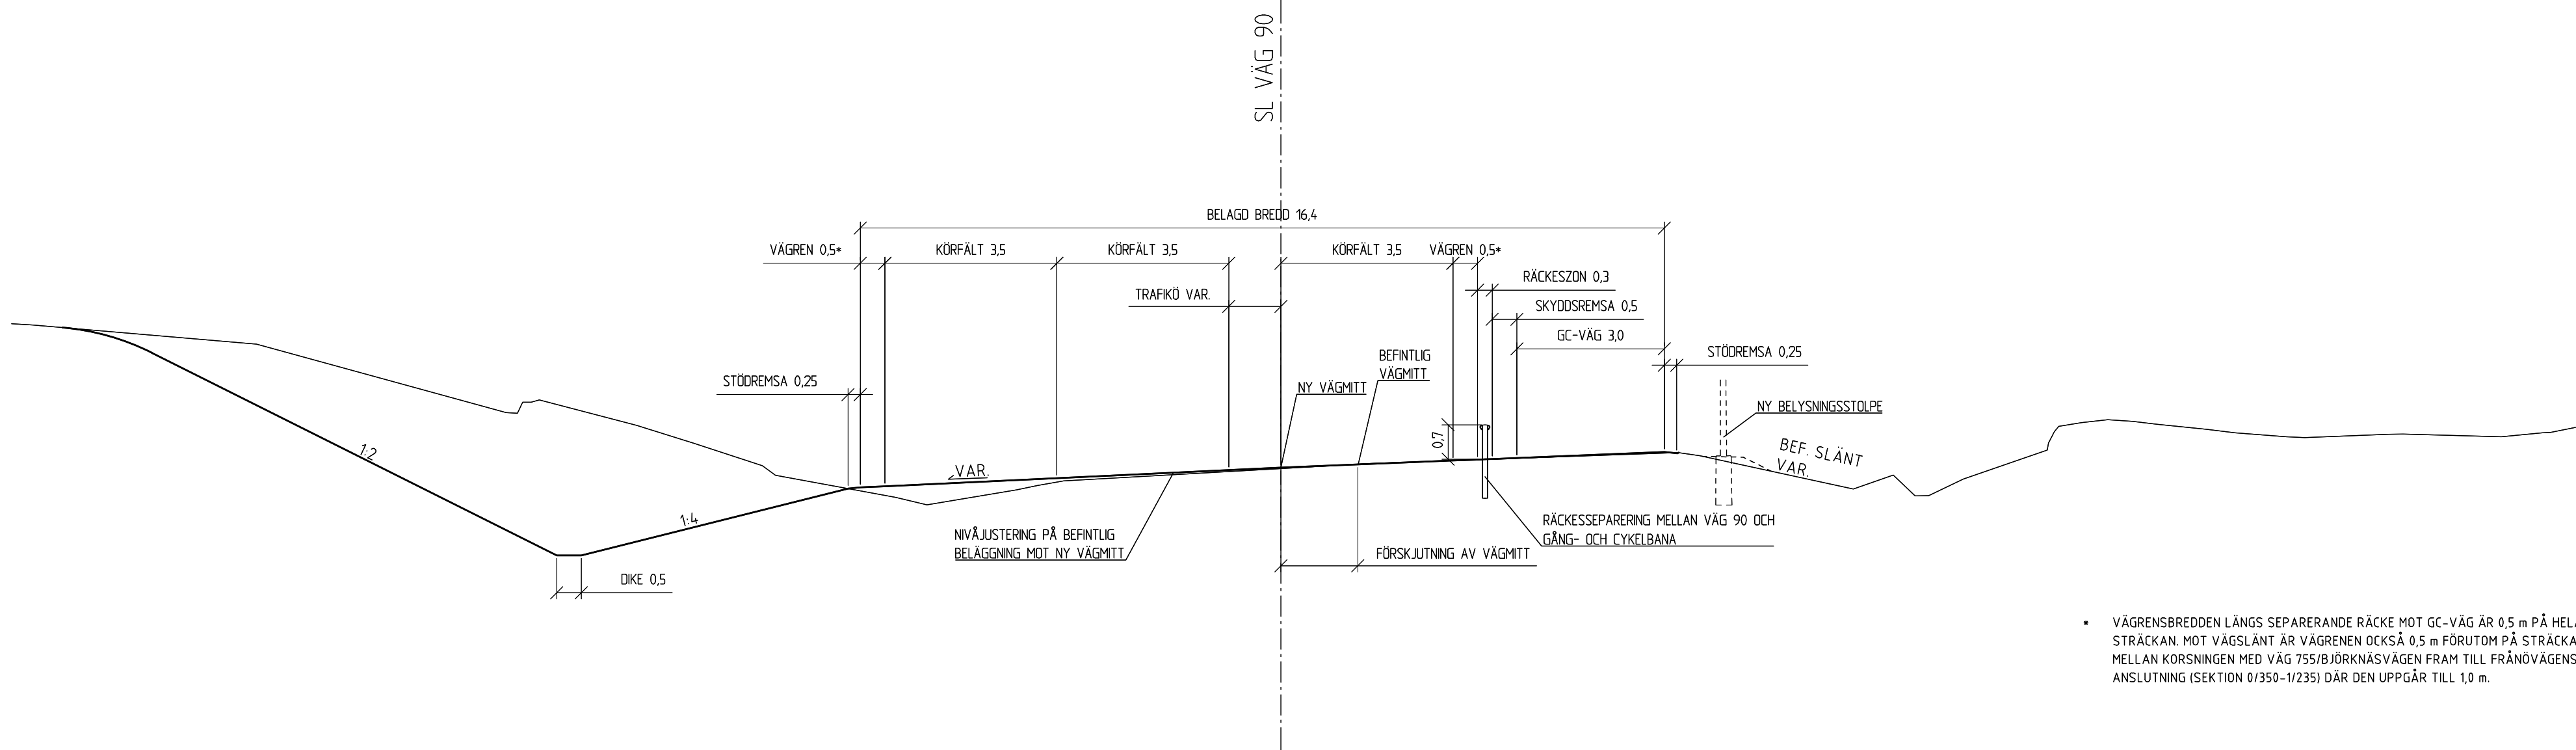

- VÄGRENSBREDDEN LÅNGS SEPARERANDE RÄCKE MOT GC-VÄG ÄR 0.5 m PÅ HELA STRÄCKAN. MOT VÄGSLÄNT ÄR VÄGRENEN OCKSÅ 0.5 m FÖRUTOM PÅ STRÄCKAN MELLAN KORSNINGEN MED VÄG 755/BJÖRNÄSVÄGEN FRAM TILL FRÄNOVÄGENS ANSLUTNING (SEKTION 0/350-11235) DÄR DEN UPPGÅR TILL 1.0 m.

TYP AV PLAN	VÄGPLAN		
GRANSKNINGSSTATUS / SYFTE			
HANDLINGSTYP	SAMRÅDSHANDLING		
DATUM	2025-03-17	LEVERANS / ÄNDRINGS-PM	
OBJEKT	GC-VÄG FRÄNÖ - KRAMFORS VÄG 90		
DELOMRÅDE / BANDDEL	1 FRÄNÖ - KRAMFORS		
ANLÄGGNINGSDEL	01 VÄG 90		
OBJEKTNUMMER / KM	184918	KONSTRUKTIONSNUMMER	
BESTÄLLARE	TRAFIKVERKET	LEVERANTÖR	
SKAPAD AV	PB	UPPDRAGSNUMMER	240194
GRANSKAD AV	OJ	AVDELNING	SUNDSVALL
RITNINGSTYP	SEKTIONS-RITNING		
TEKNIKOMRÅDE / INNEHÅLL	T VÄGUTFORMNING OCH TRAFIK		
BESKRIVNING	TYPSEKTIONER		
SKALA	1:100	FORMAT	A1
RITNINGSNUMMER	1 01 T 04 01	FÖRVALTNINGSNUMMER	
BLAD		NÄSTA BLAD	BET