


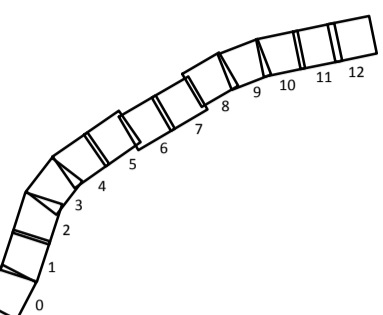
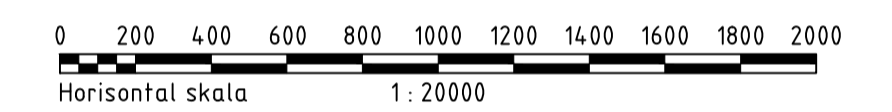




FÖRKLARINGAR

-  ÖMBYGGD VÄG 97 MED NYA TRAFIKPLATSER
-  NYA ALLMÄNNA PARALLELVÄGAR
-  NYA GÅNG- OCH CYKELVÄGAR
-  RITNINGSNDELNING



FÖRFRÅGNINGSUNDERLAG 2018-05-31

GRANSKNINGSSTATUS / SYFTE	
HANDLINGSTYP <b>FÖRSLAGSHANDLING</b>	
DATUM 2018-05-31	LEVERANS / ÄNDRINGS-PM
OBJEKT <b>S SUNDERBYN - SÄVAST</b>	
DELOMRÅDE / BANDEL <b>S SUNDERBYN - SÄVAST</b>	
ANLÄGGNINGSDDEL <b>GEMENSAMT</b>	
OBJEKTNUMMER / KM 881084	KONSTRUKTIONNUMMER
BESTÄLLARE 	LEVERANTÖR 
SKAPAD AV PATRIK WAARA	UPPRAGSNUMMER 12702661
GODKÄND AV MAGNUS HELLBERG	AVDELNING CIVIL
RITNINGSTYP <b>ÖVERSIKTSPLAN</b>	
TEKNIKOMRÅDE / INNEHÅLL <b>VÄGUTFORMNING OCH TRAFIK</b>	
BESKRIVNING <b>VÄG 97, KM -0/500-12/500</b>	
SKALA 1:20 000	FORMAT A1
RITNINGSNUMMER 1 00 T 01 01	FÖRVALTNINGSNUMMER
BLAD	NÄSTA BLAD
BET	